



SEZIONE AA

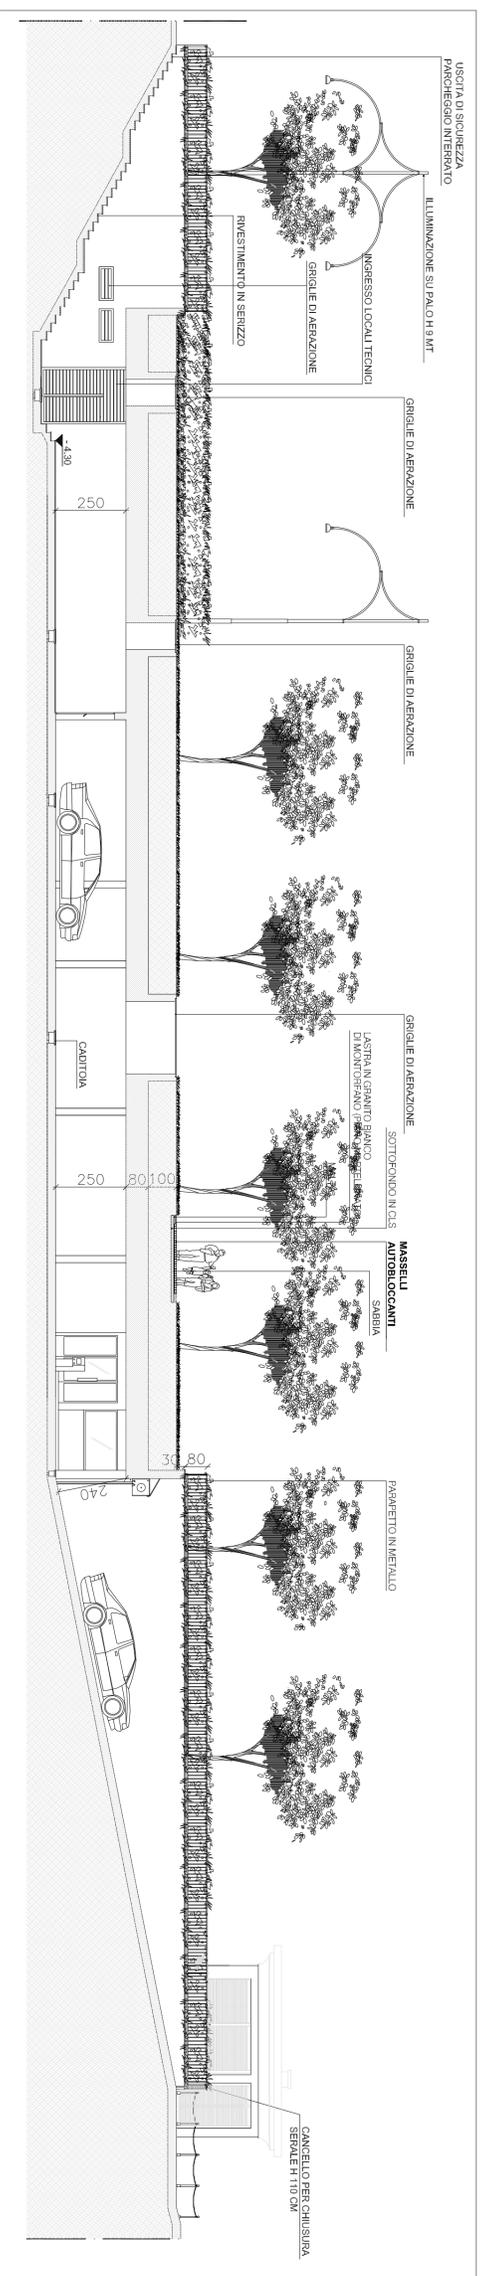

SEZIONE BB

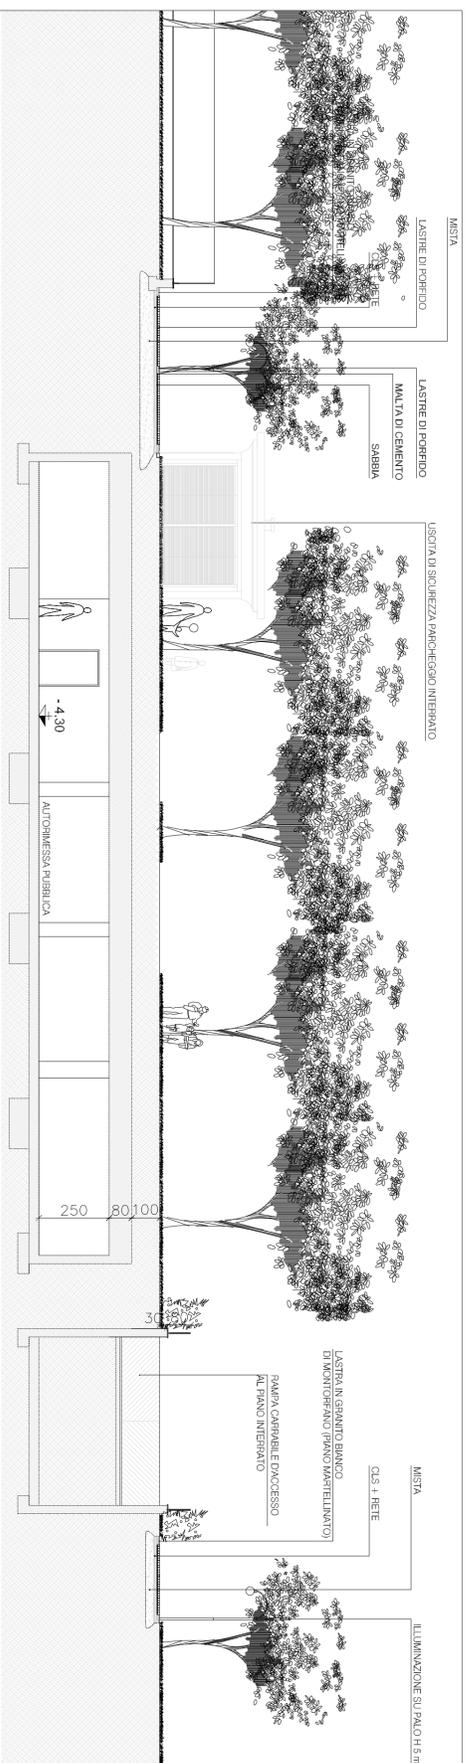

SEZIONE CC



Settore Gestione del Territorio e VAS  
Servizio Progetti Speciali

COMPLETAMENTO PIAZZA CAVOUR E PARCHEGGIO INTERRATO  
PROGETTO DEFINITIVO - ESECUTIVO

Il Progettista:  
arch. F. Firenzeza



Il Responsabile  
del Procedimento:  
coll. M. Inciselli

GARDINI E PARCHEGGIO INTERRATO  
PROGETTO

SEZIONI  
Data: DICEMBRE 2016

Eidoccorso, N°:  
**3**