


NOTE

- TUTTE LE MISURE SONO ESPRESSE IN CENTIMETRI, SALVO DOVE DIVERSAMENTE INDICATO

- TUTTI GLI ANGOLI SONO ESPRESI IN GRADI DECIMALI, SALVO DOVE DIVERSAMENTE INDICATO

- LA LARGHEZZA DEL CLS MAGRO DI SOTTOFONDAZIONE E' PARI ALLA LARGHEZZA DELLA FONDAZIONE PIU' DUE VOLTE IL SUO SPESSORE

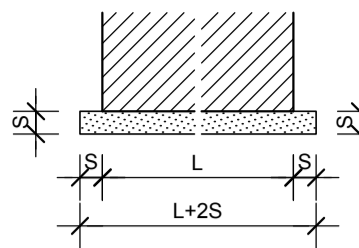

CARATTERISTICHE DEI MATERIALI

CONGLOMERATO CEMENTIZIO PER SOTTOFONDAZIONI E LIVELLAMENTI

- Classe di esposizione ambientale: X0 (UNI 11104)
- Resistenza minima: CLASSE C12/15
- Contenuto minimo di cemento: 150 daN/mc

CONGLOMERATO CEMENTIZIO PER CUNICOLO PREFABBRICATO

- Classe di esposizione ambientale: XC4 (UNI 11104)
- Resistenza minima: CLASSE C32/40
- Contenuto minimo di cemento: 360 daN/mc
- Classe di consistenza: S4
- Diametro massimo degli aggregati: 32 mm
- Rapporto acqua cemento: 0.45

CONGLOMERATO CEMENTIZIO PER CUNICOLO IN OPERA

- Classe di esposizione ambientale: XC2 (UNI 11104)
- Resistenza minima: CLASSE C25/30
- Contenuto minimo di cemento: 300 daN/mc
- Classe di consistenza: S3-S4
- Diametro massimo degli aggregati: 32 mm
- Rapporto acqua cemento: 0.60

ACCIAIO PER C.A.

- Acciaio per conglomerato cementizio armato: TIPO B450C

- Limite di snervamento: $f_y > 450$ N/mm²

- Limite di rottura: $f_t > 540$ N/mm²

- Copriferro nominale: $C_{nom} = C_{min} + h = 40$ mm + 5 mm

- Copriferro minimo: $C_{min} = 40$ mm

- Tolleranza: $h = 5$ mm


- Diametro mandrino di piegatura barre : - Ø6 Ø8 Ø10 = 4 Ø
- Ø12 Ø14 Ø16 = 5 Ø
- Ø18 Ø20 Ø22 Ø24 Ø25 ... = 8 Ø
- Ø26 Ø28 Ø30 Ø32 = 10 Ø

- Sovrapposizione barre di armatura ≥ 50 Ø


- Copriferro minimo :

Elementi prefabbricati 2.5 cm


Elementi gettati in opera 4 cm

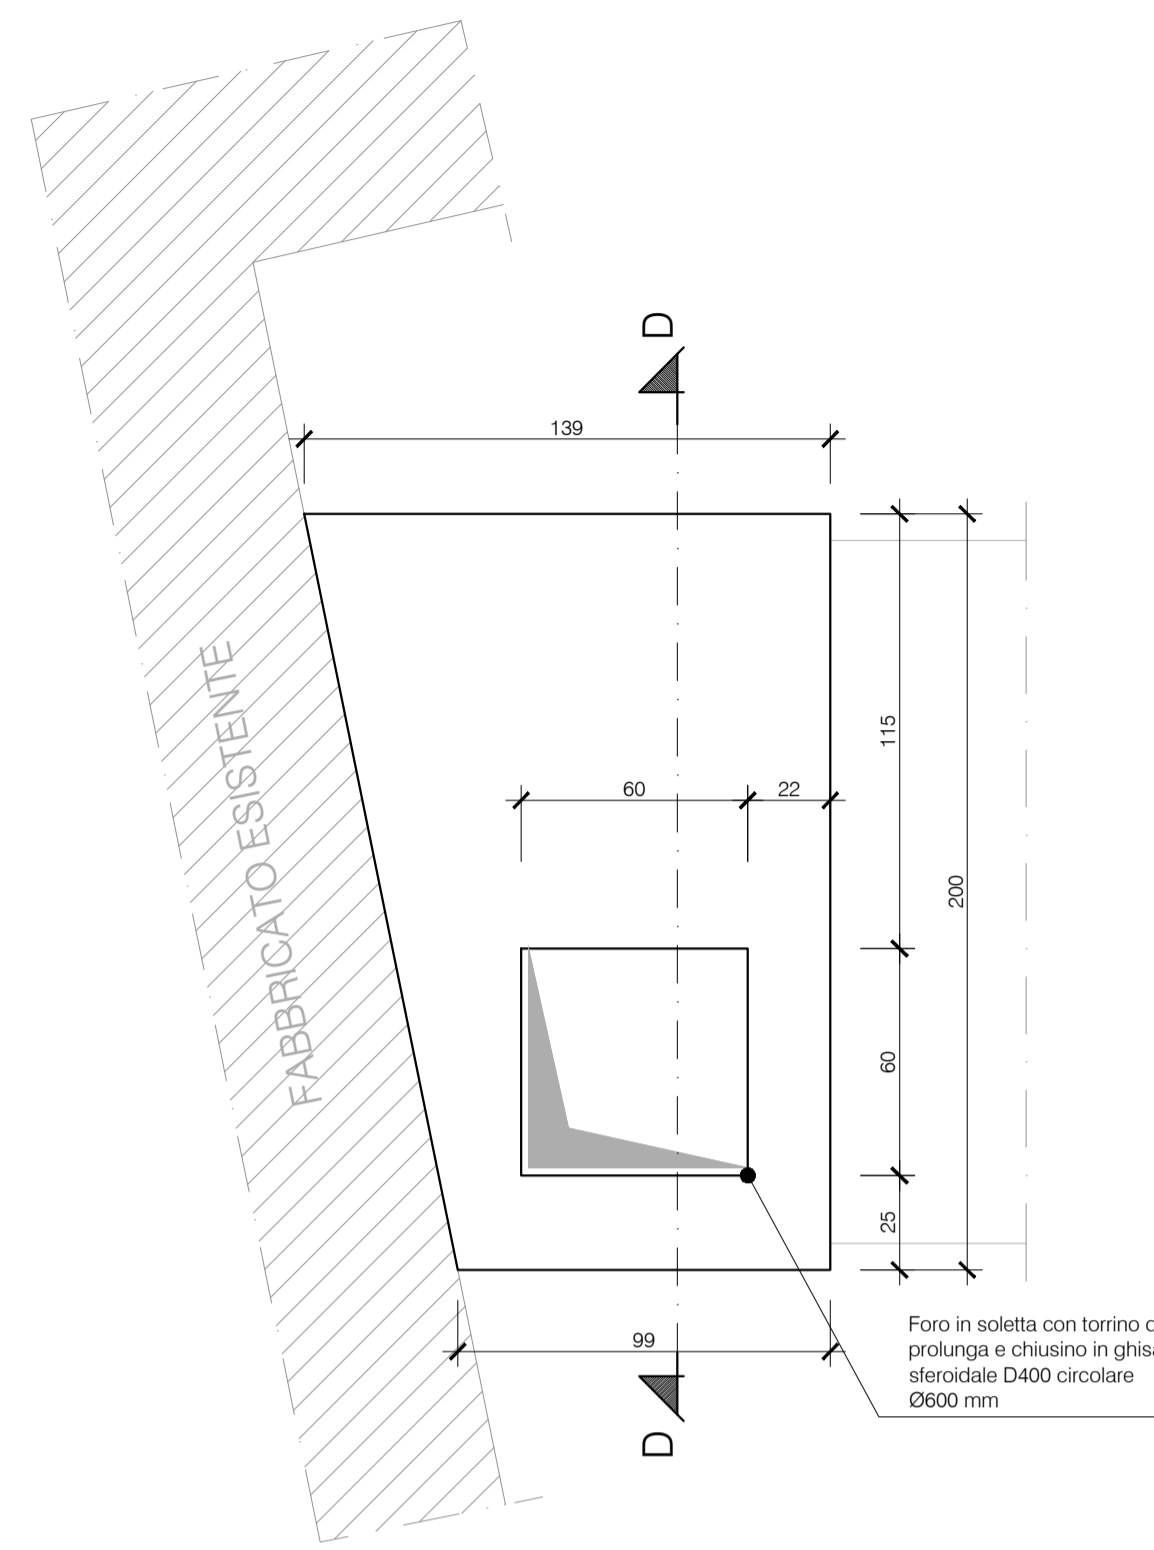


PIANTA SOLETTA DEL CUNICOLO
TRATTO 2 - CARPENTERIA
SCALA 1:50

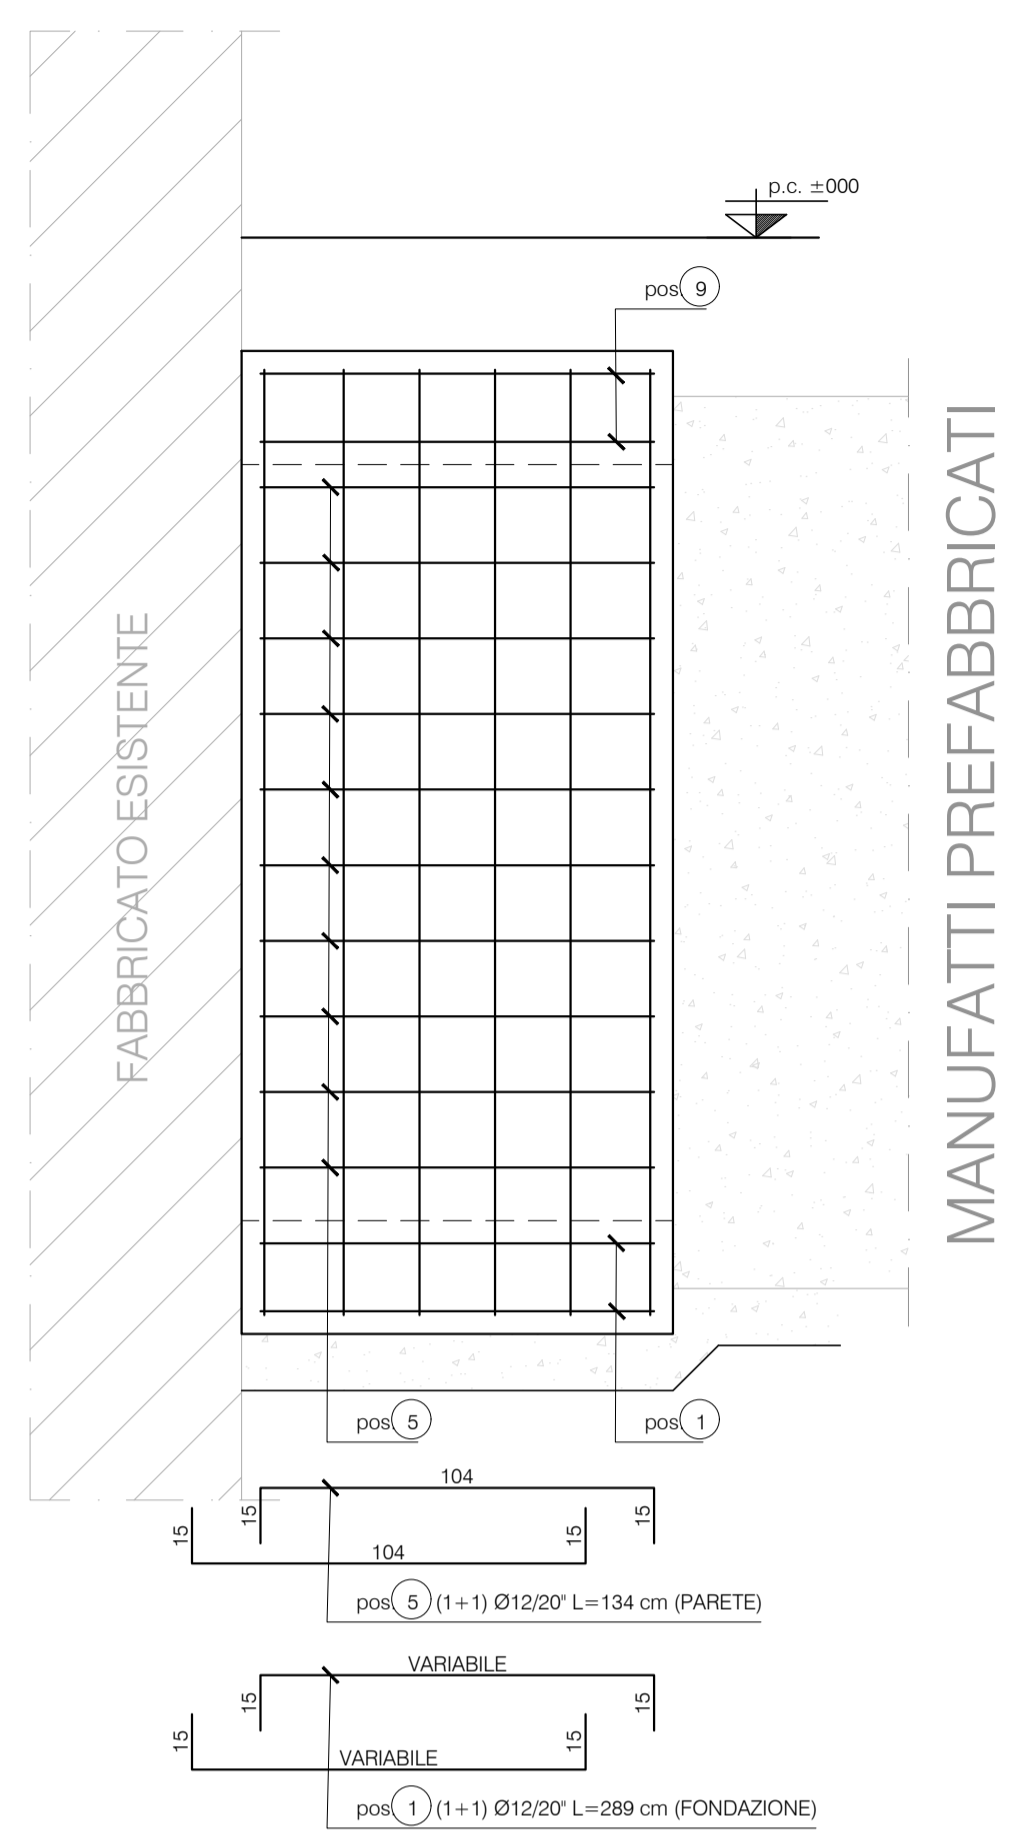


PROSPETTO PARETE C
SCALA 1:20

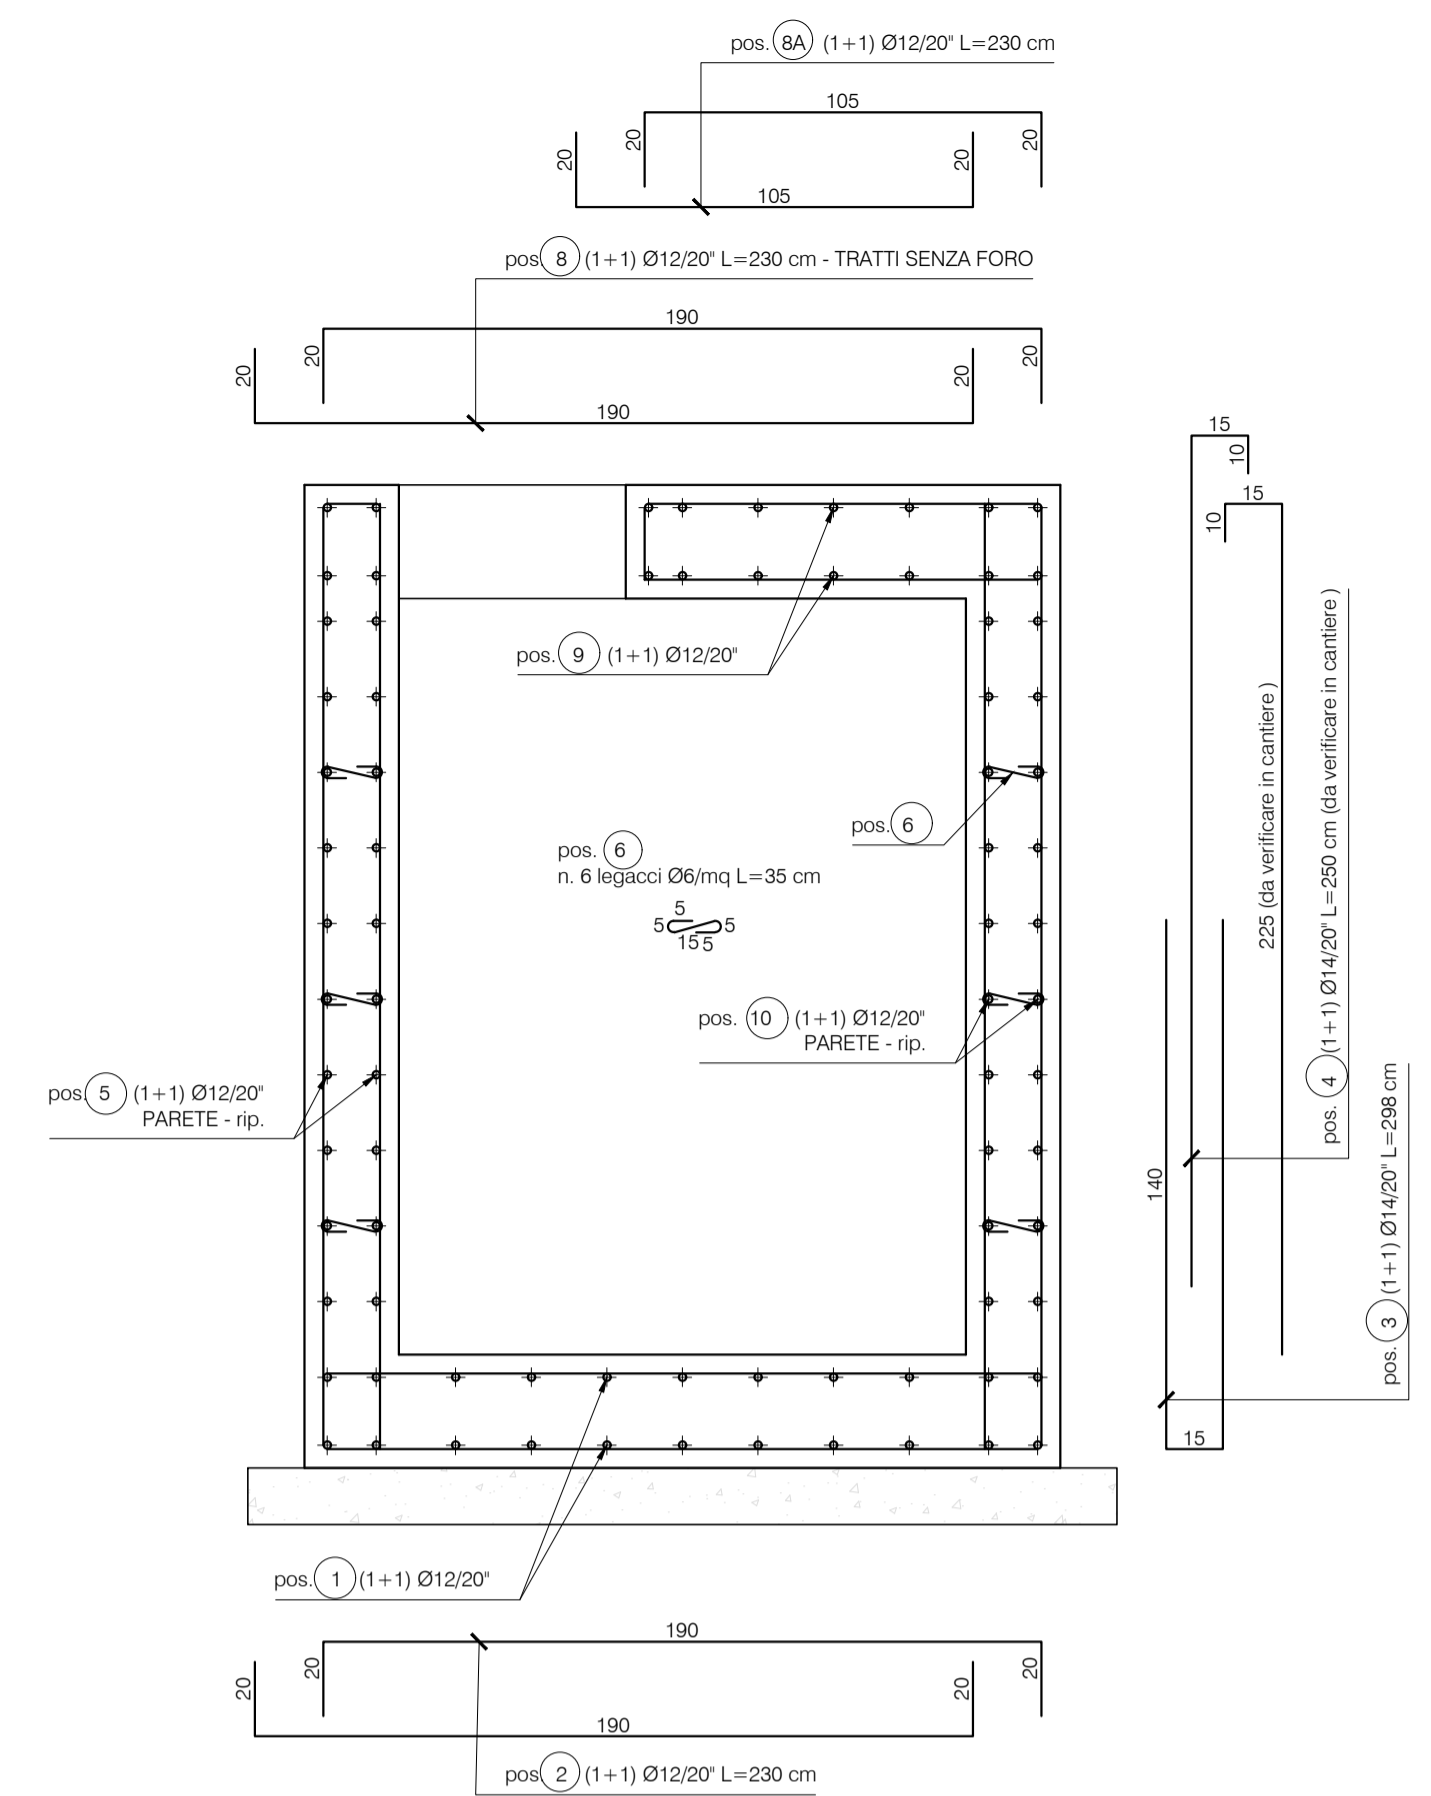


SEZIONE D - D
SCALA 1:20

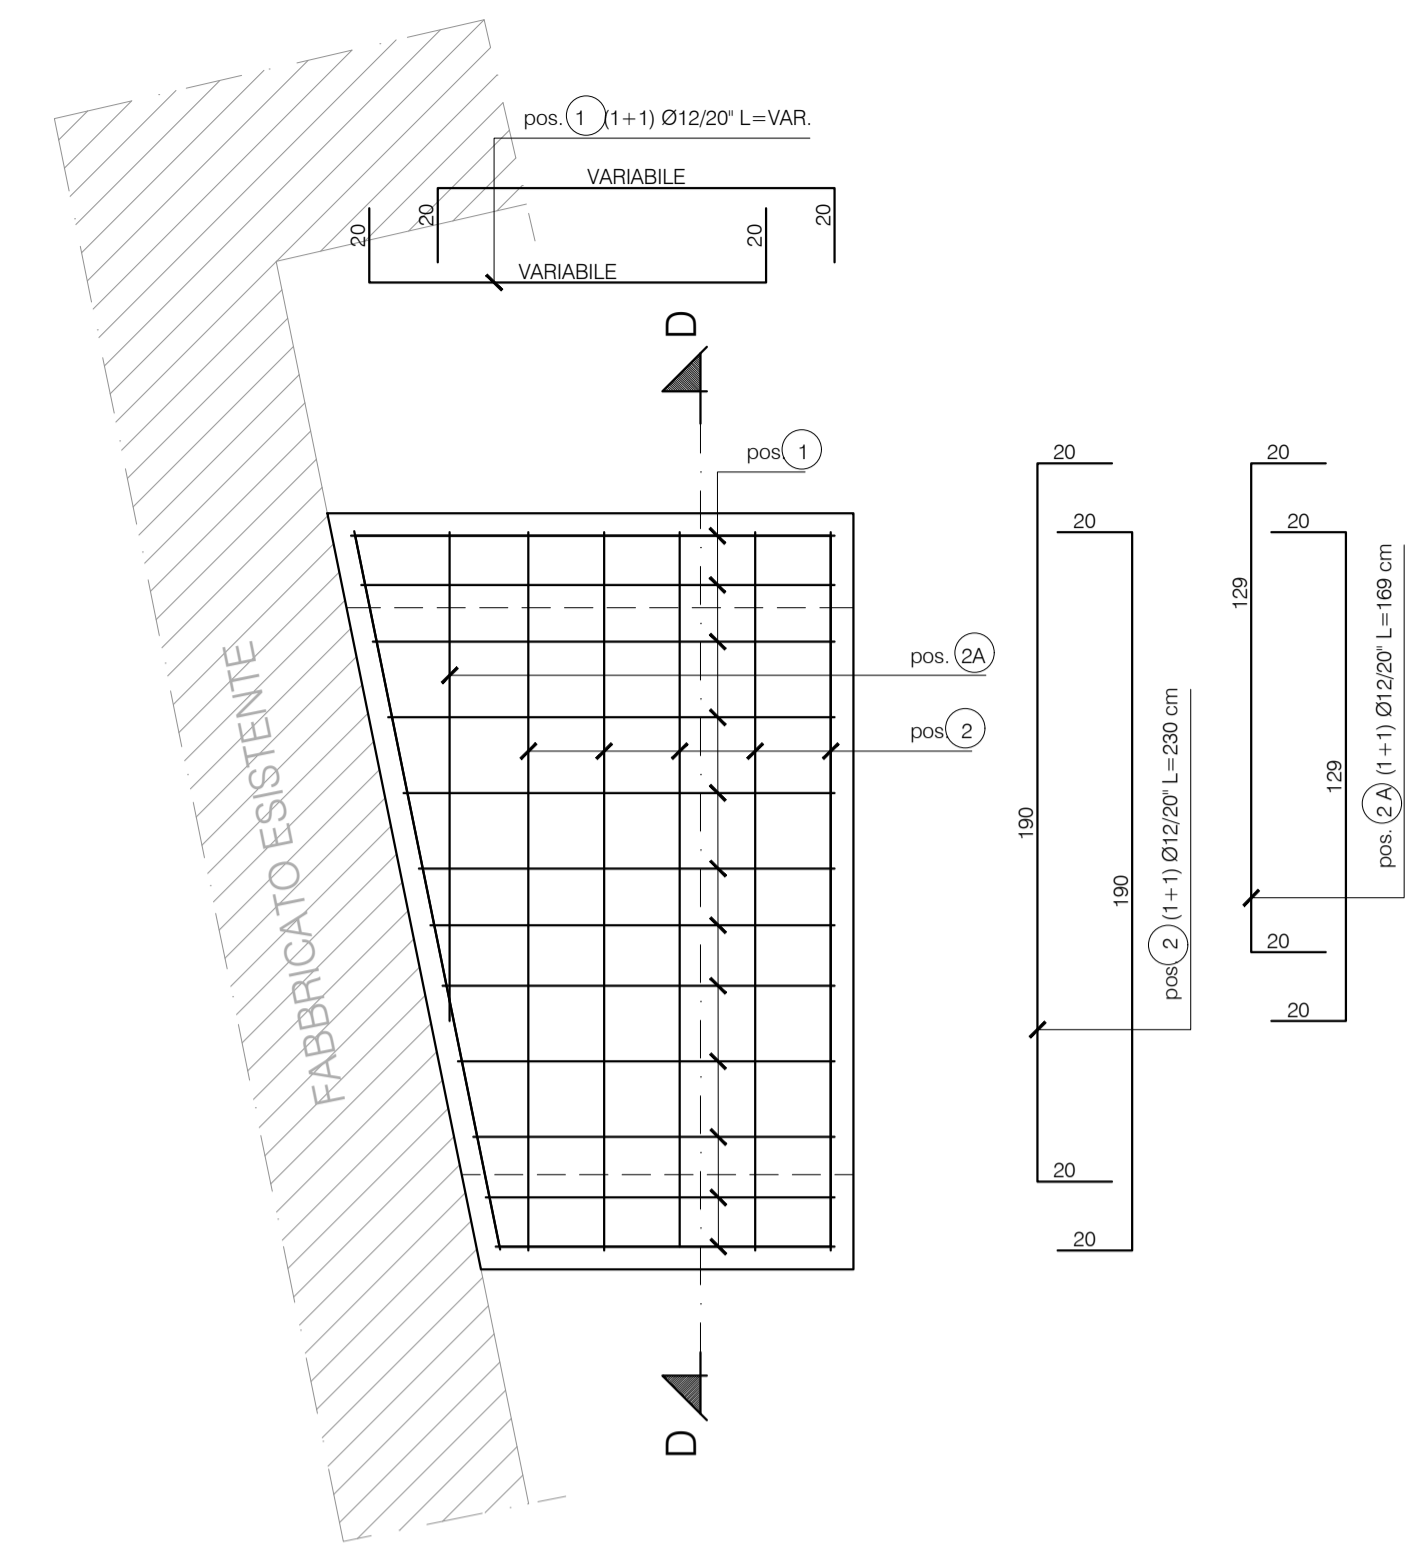


PIANTA FONDAZIONE DEL CUNICOLO
TRATTO 2 - ARMATURE
SCALA 1:50

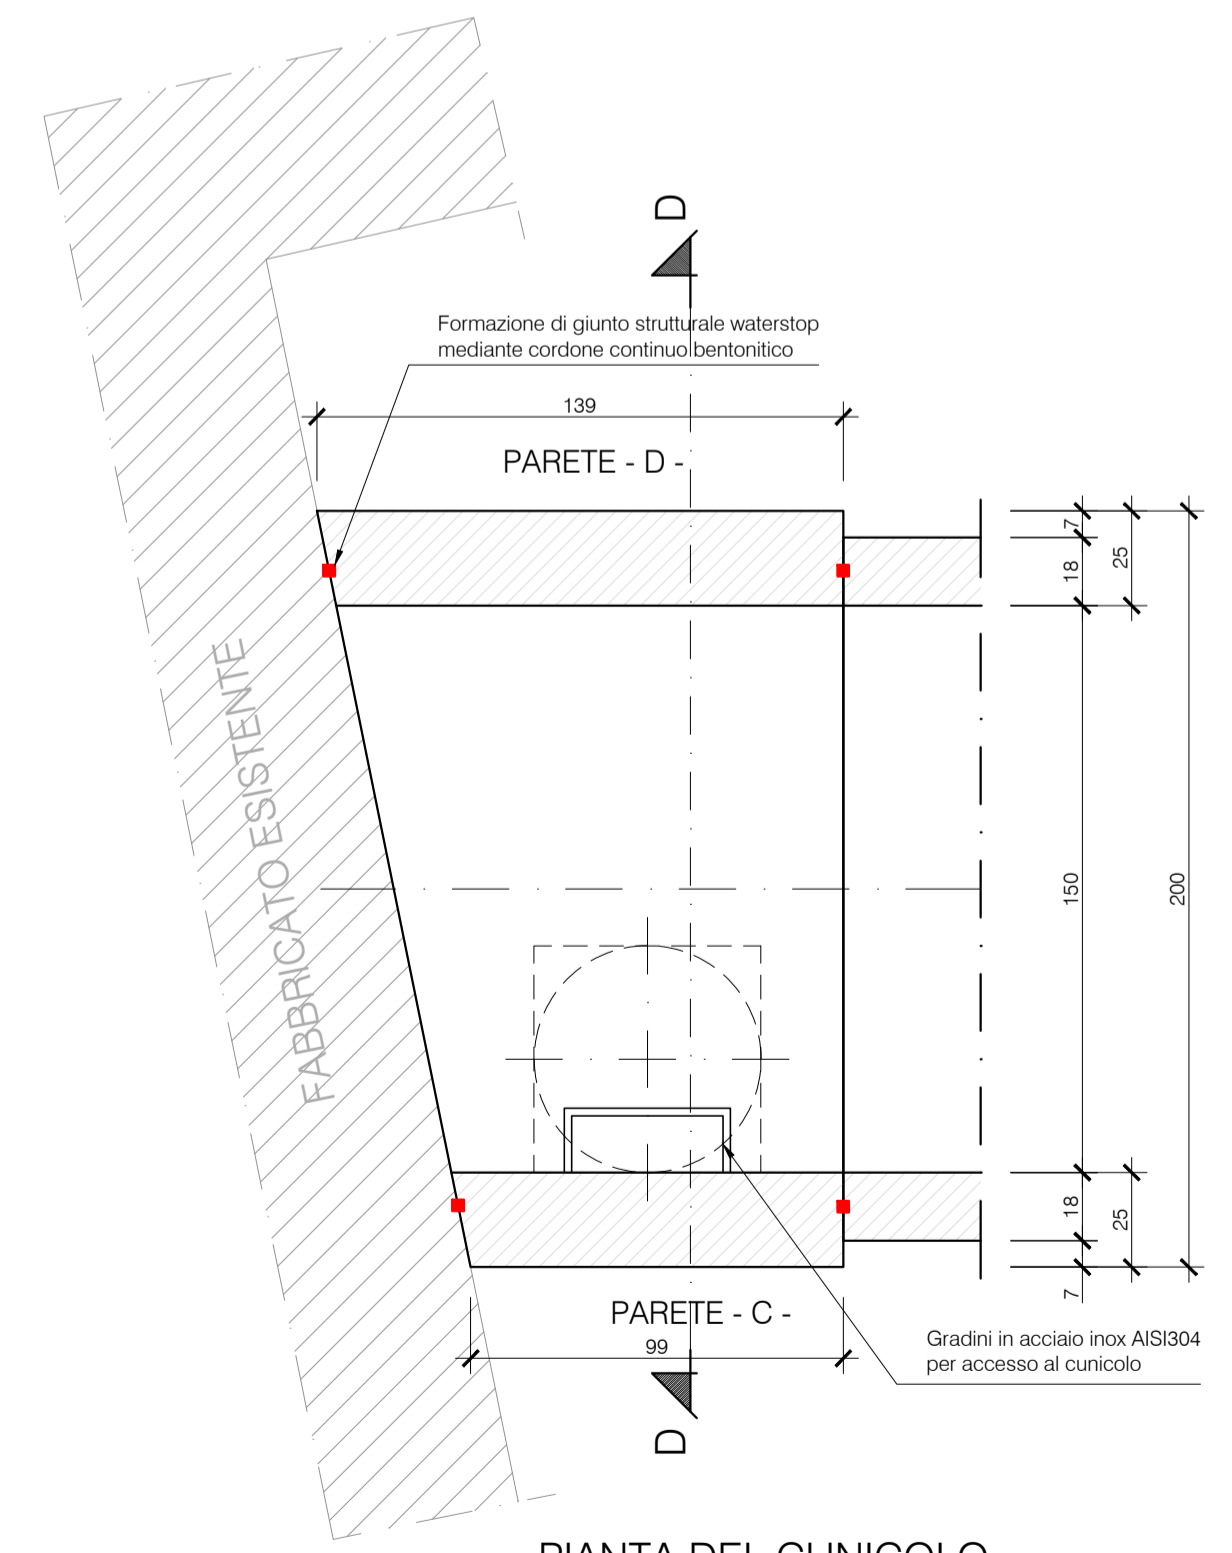


PIANTA DEL CUNICOLO
TRATTO 2 - CARPENTERIA
SCALA 1:50

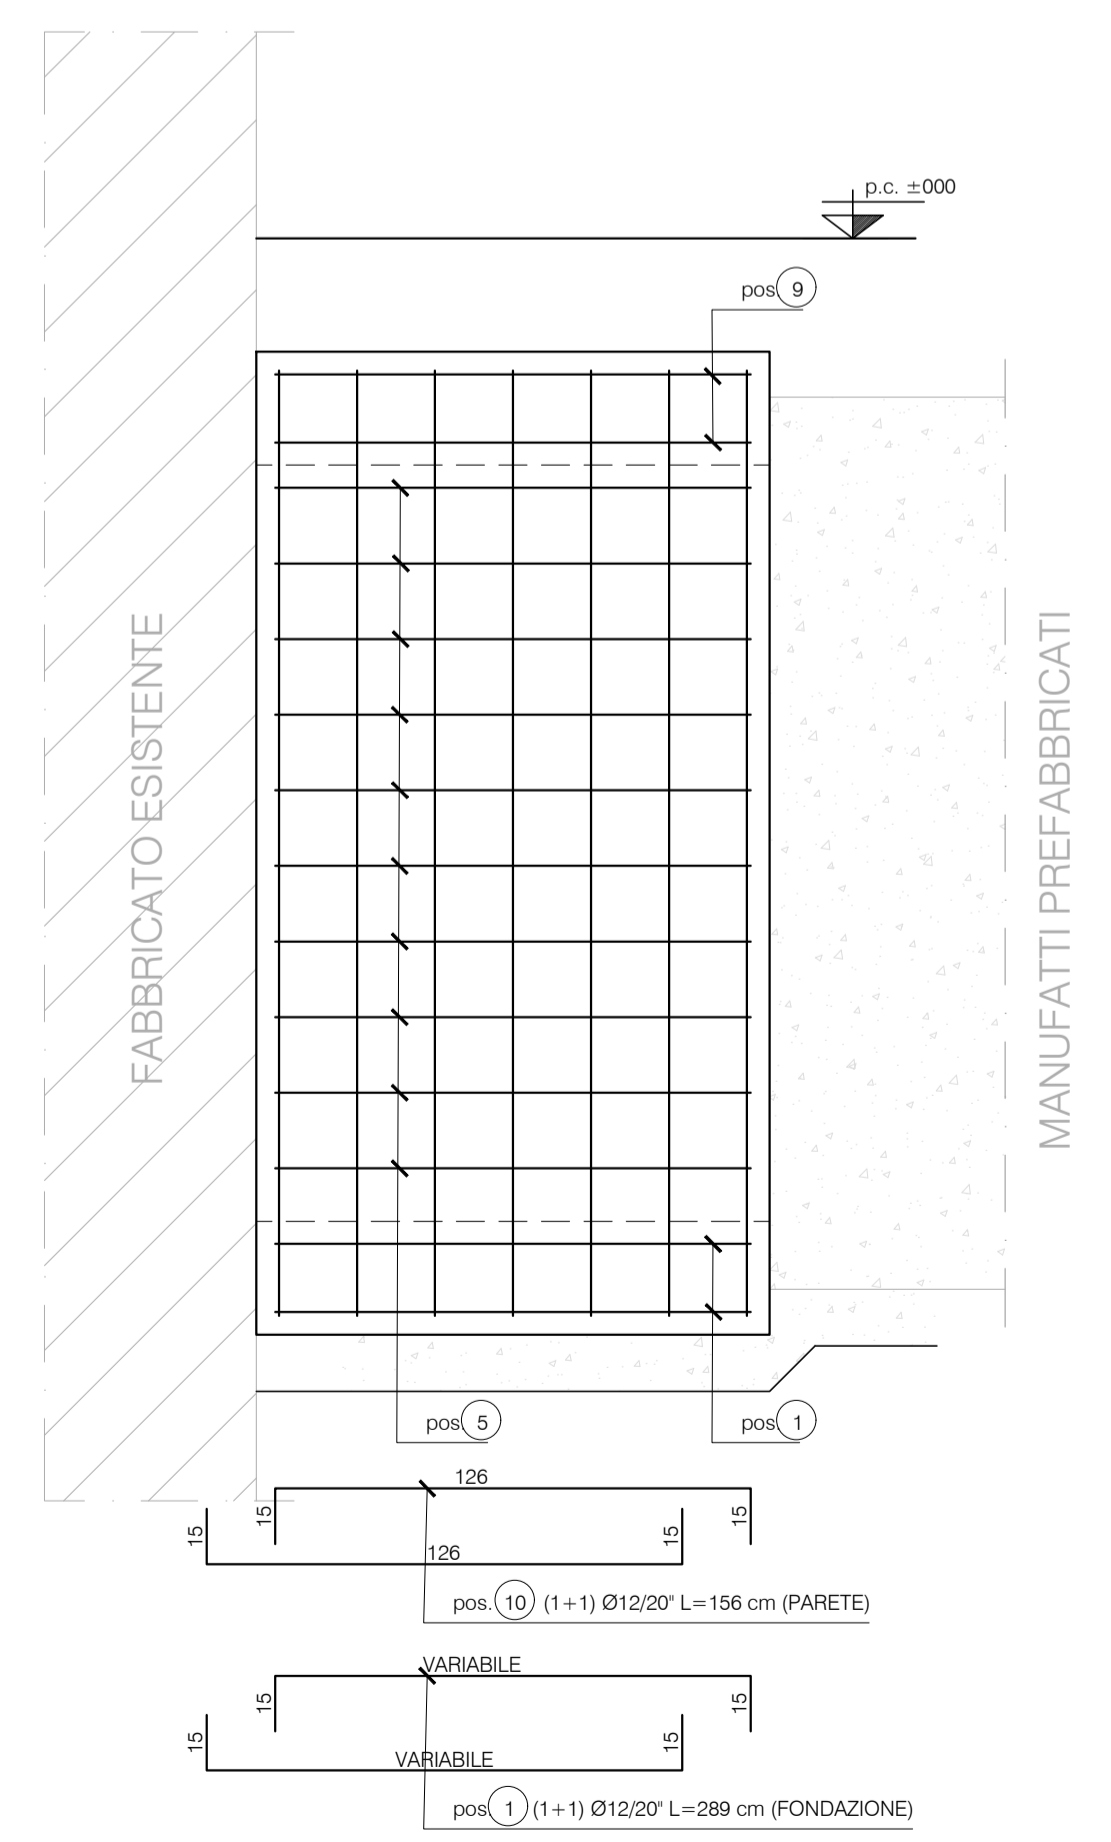

PROSPETTO PARETE D
SCALA 1:20

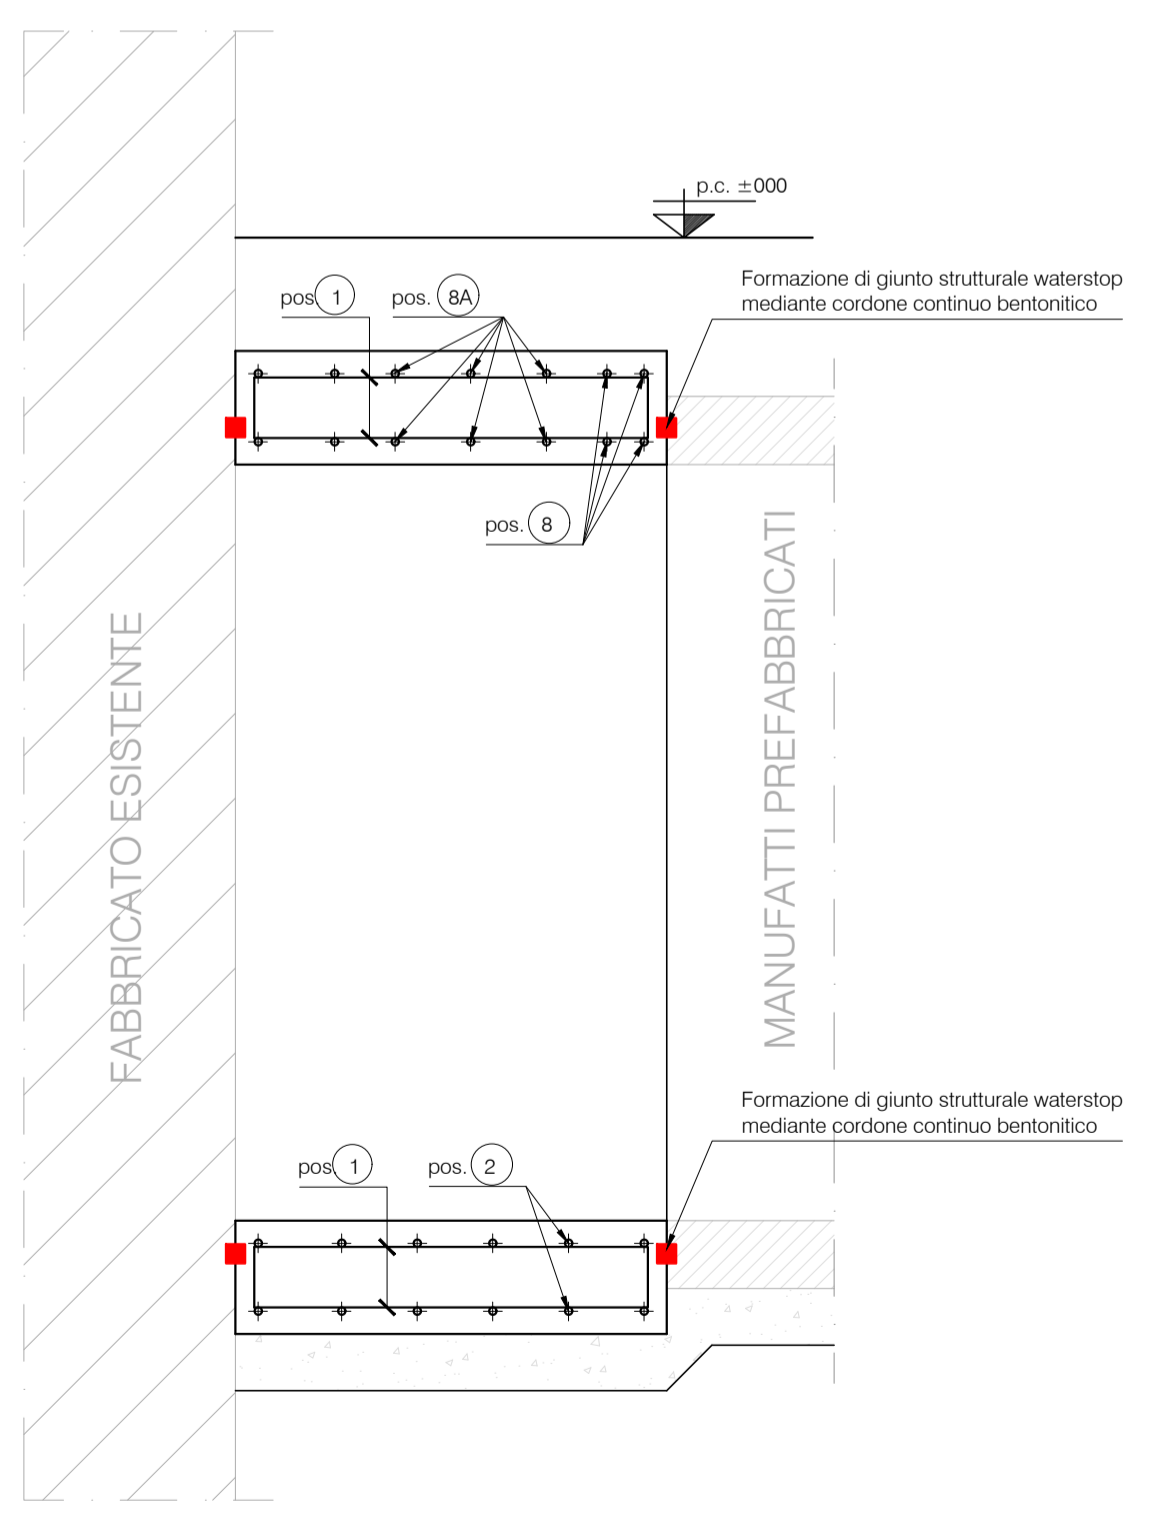

SEZIONE IN ASSE DEL CUNICOLO
SCALA 1:20

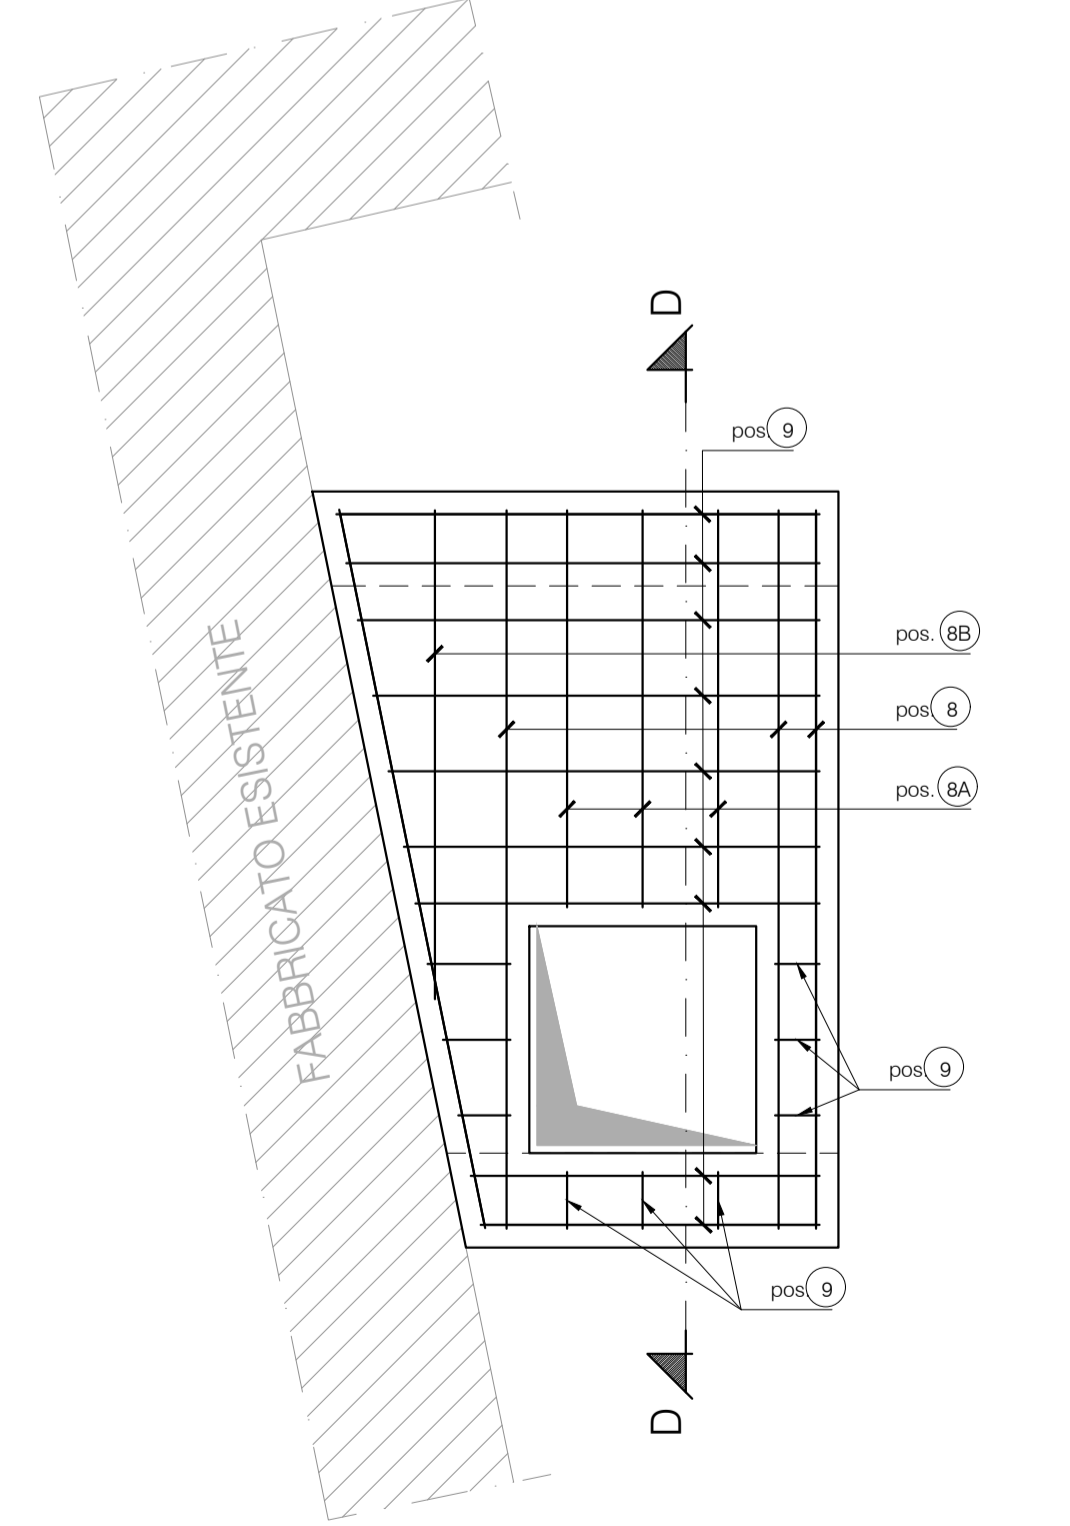

PIANTA SOLETTA DEL CUNICOLO
TRATTO 2 - ARMATURE
SCALA 1:50



COMMESSA	C59-17	F.TO		ELABORATO	
FILE	C59-17/ExecutivoTAVPEAR02C	SCALA	1:20	TAVPEAR02C	
PROGETTO ESECUTIVO					
DENOMINAZIONE PROGETTO					
INTERVENTI PER LA REALIZZAZIONE DEGLI IMPIANTI E DI COORDINAMENTO DELLA SICUREZZA IN FASE DI PROGETTAZIONE DELL'INTERVENTO DI COMPLETAMENTO DEL PALAZZO OMODEI 2° LOTTO: RIQUALIFICAZIONE DEL PIAZZALE DEL PALAZZO OMODEI 2° DELLA VIA OMODEI. FORMAZIONE DI UNA PIAZZETTA PEDONALE E COMPLETAMENTO DEI GIARDINI IN CUSANO MILANINO					
DENOMINAZIONE ELABORATO					
CUNICOLO IMPIANTI ARMATURE PARTE 2					
DATA	STESURA	VERIFICATO	APPROVATO		
Dicembre 2017	A.ANNONI	M. MAGNAGHI	L. MAGNAGHI		
I PROGETTISTI					
0	0	0	0		
REV	DATA	DESCRIZIONE			