PLANIMETRIA GENERALE

SCALA 1:500

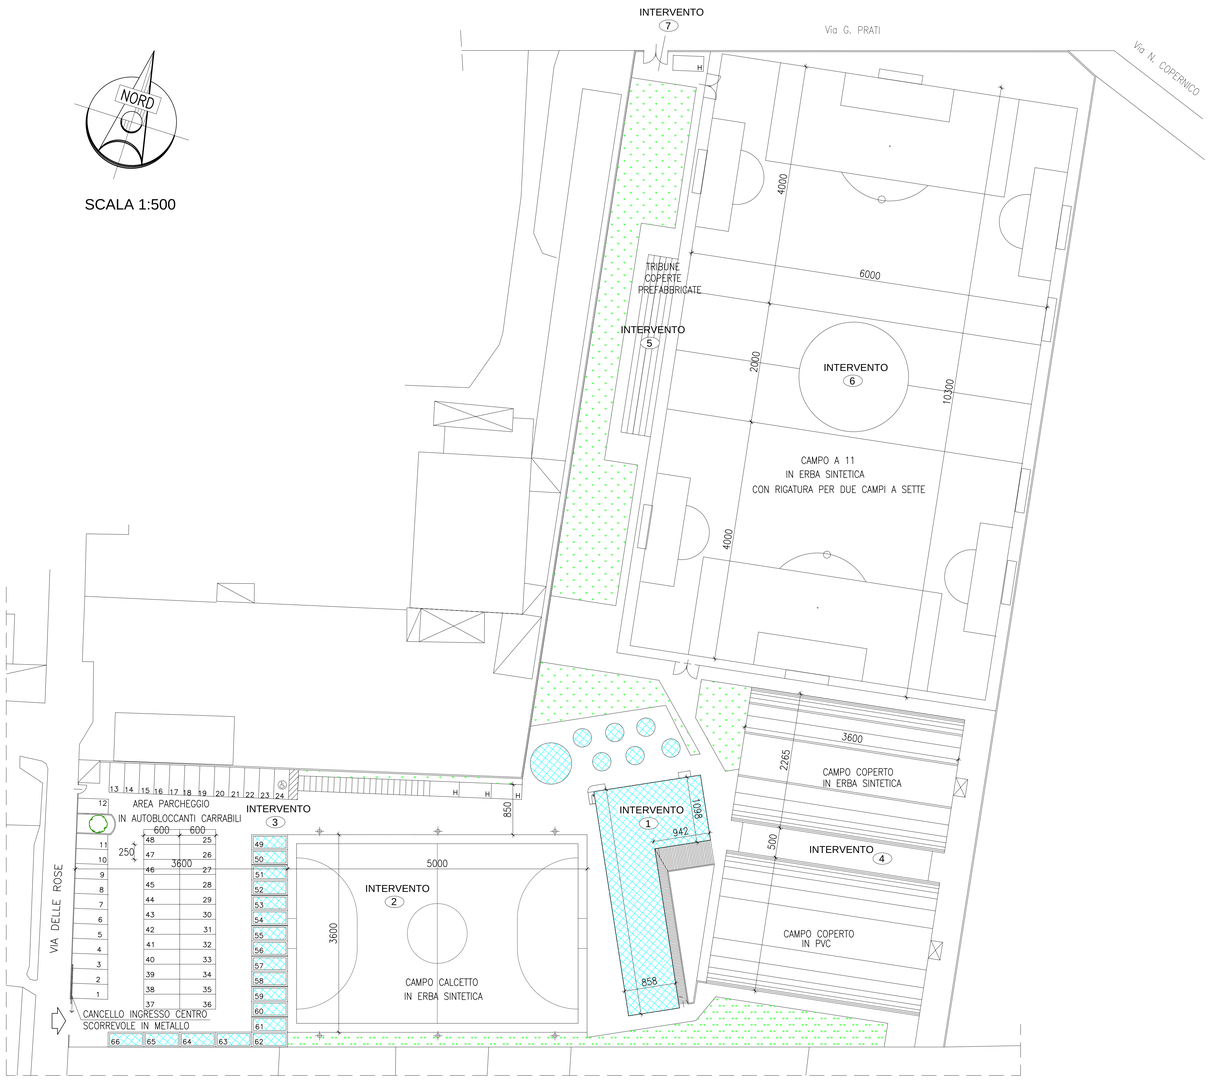

PLANIMETRIA GENERALE

INDIVIDUAZIONE INTERVENTI

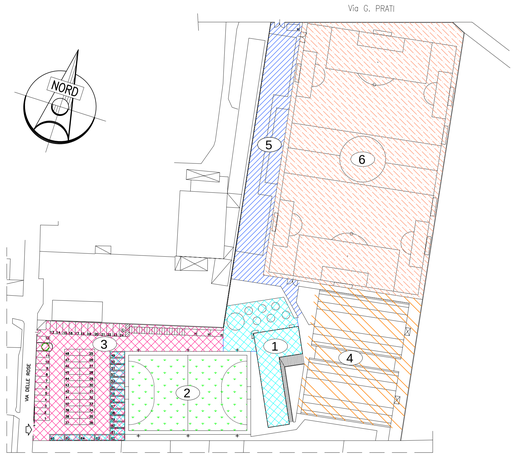

- INTERVENTO 1 - modifica dell'approvvigionamento energetico generale con inserimento di pannelli solari e fotovoltaici
- INTERVENTO 2 - ristrutturazione completa del campo scoperto a sette giocatori
- INTERVENTO 3 - riqualificazione del parcheggio interno al centro sportivo
- INTERVENTO 4 - ristrutturazione completa dei campi coperti a cinque giocatori
- INTERVENTO 5 - riqualificazione completa della zona delle tribune con formazione di nuovi spazi spogliatoio
- INTERVENTO 6 - ristrutturazione completa del campo scoperto a undici giocatori

COMUNE DI CINISELLO BALSAMO

CITTA' METROPOLITANA DI MILANO

CENTRO SPORTIVO "DELLE ROSE"
via Delle ROSE n 12

PROPOSTA DI "PROJECT di LAVORI "

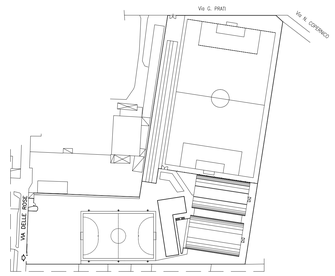

AGGIORNAMENTI		DATA

V.P. STUDIO
ARCHITETTI ASSOCIATI

Dott. Arch. Paola Villa
Dott. Arch. Valeria Pessina

Via Don Carrera 4
20096 PIOLTELLO (MI)

Tel. 02/95330709
Fax 02/95334789

E-mail: vp.studio@tin.it

COMMITTENTE : GOLLIVER S.r.l.

OGGETTO : PLANIMETRIA GENERALE
STATO FUTURO
INDIVIDUAZIONE INTERVENTI

DISEGNO N. 2

SOSTITUISCE DIS.N

DISEGNATORE	DIMENSIONI	PROTOCOLLO	DATA	SCALA
VP	1500x2100	VP 21/17	21/11/17	VARIE

ARCHIVIO C:\GOLLIVER\CIN-BALSAMO\2016\GOLL-PROJ-LAV---VPXX/16.DWG

La proprieta' artistica e' protetta a norma dell'art. 1 e seguenti del d.l.17 nov. 1925 N.1950 sul diritto d'autore – riproduzione vietata