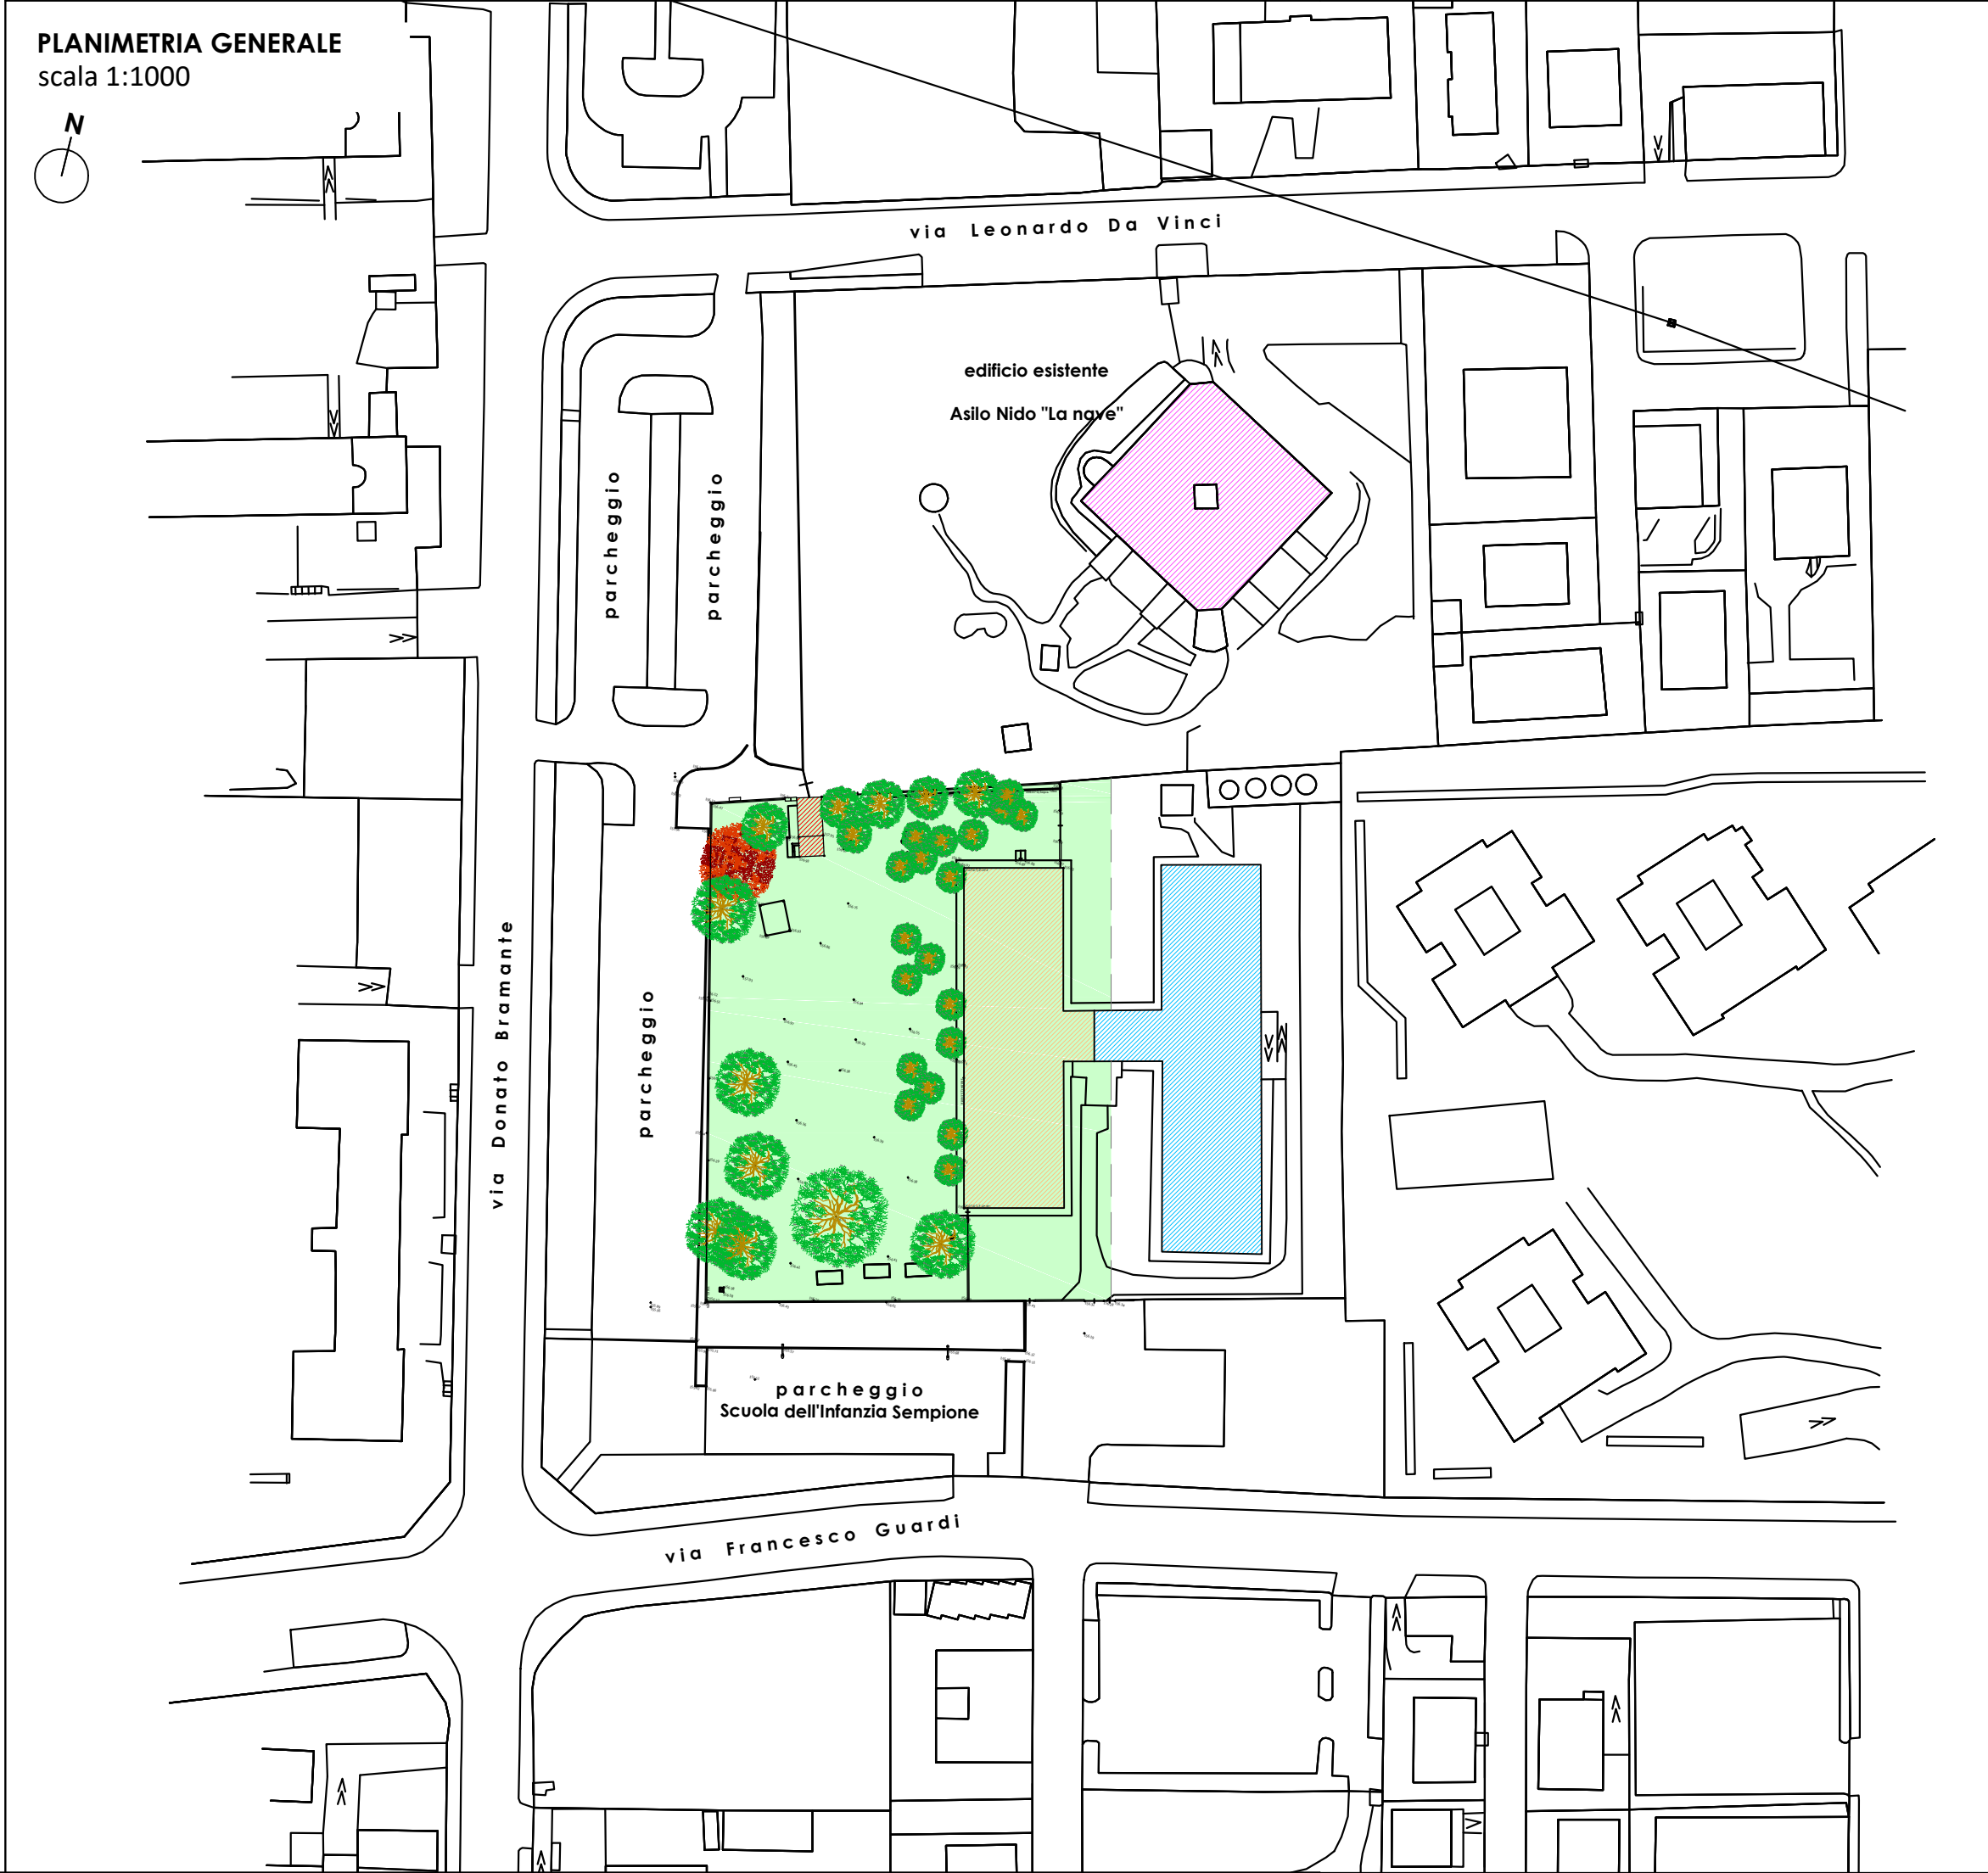




"REALIZZAZIONE DI UN PONTE TRA LA SCUOLA SEMPIONE ED IL NIDO LA NAVE - IL NUOVO POLO DELL'INFANZIA DI VIA BRAMANTE"
CIG: 9827493FC3 CUP: C71B22001550001

PNRR MISSIONE 4 – ISTRUZIONE E RICERCA – COMPONENTE 1 – POTENZIAMENTO DELL'OFFERTA DEI SERVIZI DI ISTRUZIONE: DAGLI ASILI NIDO ALLE UNIVERSITÀ – INVESTIMENTO 1.1 "PIANO PER ASILI NIDO E SCUOLE DELL'INFANZIA E SERVIZI DI EDUCAZIONE E CURA PER LA PRIMA INFANZIA".

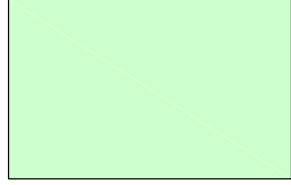
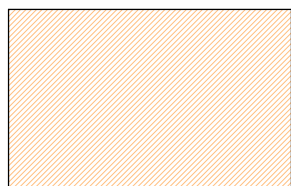
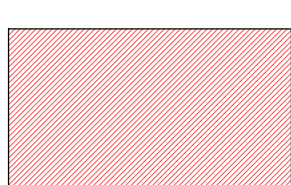
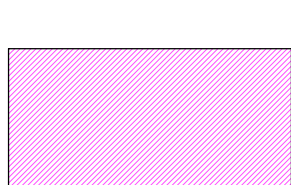
PROGETTO DEFINITIVO-ESECUTIVO

DATA	SCALA	DESCRIZIONE ELABORATO	ELABORATO
30.10.2023	-	PLANIMETRIA GENERALE - STATO DI FATTO	R2

RESPONSABILE DEL PROCEDIMENTO Arch. Maurizio OSTINI

IMPRESA APPALTATRICE	RTP PROGETTAZIONE
 RICAM GROUP Via Aldo Moro, 6 24064 Grumello del Monte (BG) Italy +39 035 44.20.122 ricamgroup.it m t g	Ing. Nicola PAPEO (Capogruppo/Mandatario) Progetto Acustica Studio dB(A) (Mandante) Ing. Francesco SPINOZZA (Mandante) Geol. Elena MAGNIFICO (Mandante) Ing. Adriano Vito MAGGI (Mandante/Giovane Prof. It)

REV.	DATA	REDATTO	VERIFICATO	APPROVATO
00	30.10.2023			

	Superficie totale del lotto 7988 mq
	Superficie di pertinenza della Scuola dell'Infanzia Sempione 4989 mq
	Scuola dell'Infanzia Sempione 861.76 mq
	Centro Diurno per Disabili 1023.73 mq
	Superficie totale del lotto 37.30 mq
	Asilo Nido "La nave"