

1_PIANTA DEL BANCO NEUTRO - SCALA 1:50

NOTE E PRESCRIZIONI

1. L'appaltatore dovrà avere cura di verificare i dettagli e le relative misure indicate. Eventuali incongruenze devono essere tempestivamente segnalate alla Direzione. Lavori ed eventuali variazioni/modifiche al disegno dovranno essere preventivamente approvate dai progettisti.
2. I colori e le finiture dovranno essere preventivamente campionati e approvati dalla Direzione Lavori.
3. Gli elementi relativi alla grafica, ai testi, ai font ed ai colori sono solo indicativi e saranno oggetto di uno studio specifico successivo.

DO IT
 architetti & designers associati


LOCALIZZAZIONE
BAR, PIANO TERRA

ARGOMENTO
BANCONE BAR

CODICE
AM_CA01

SISTEMA DEGLI ARREDI DEL NUOVO CENTRO CULTURALE DI CINISELLO BALSAMO (MI)

PROGETTO DEFINITIVO

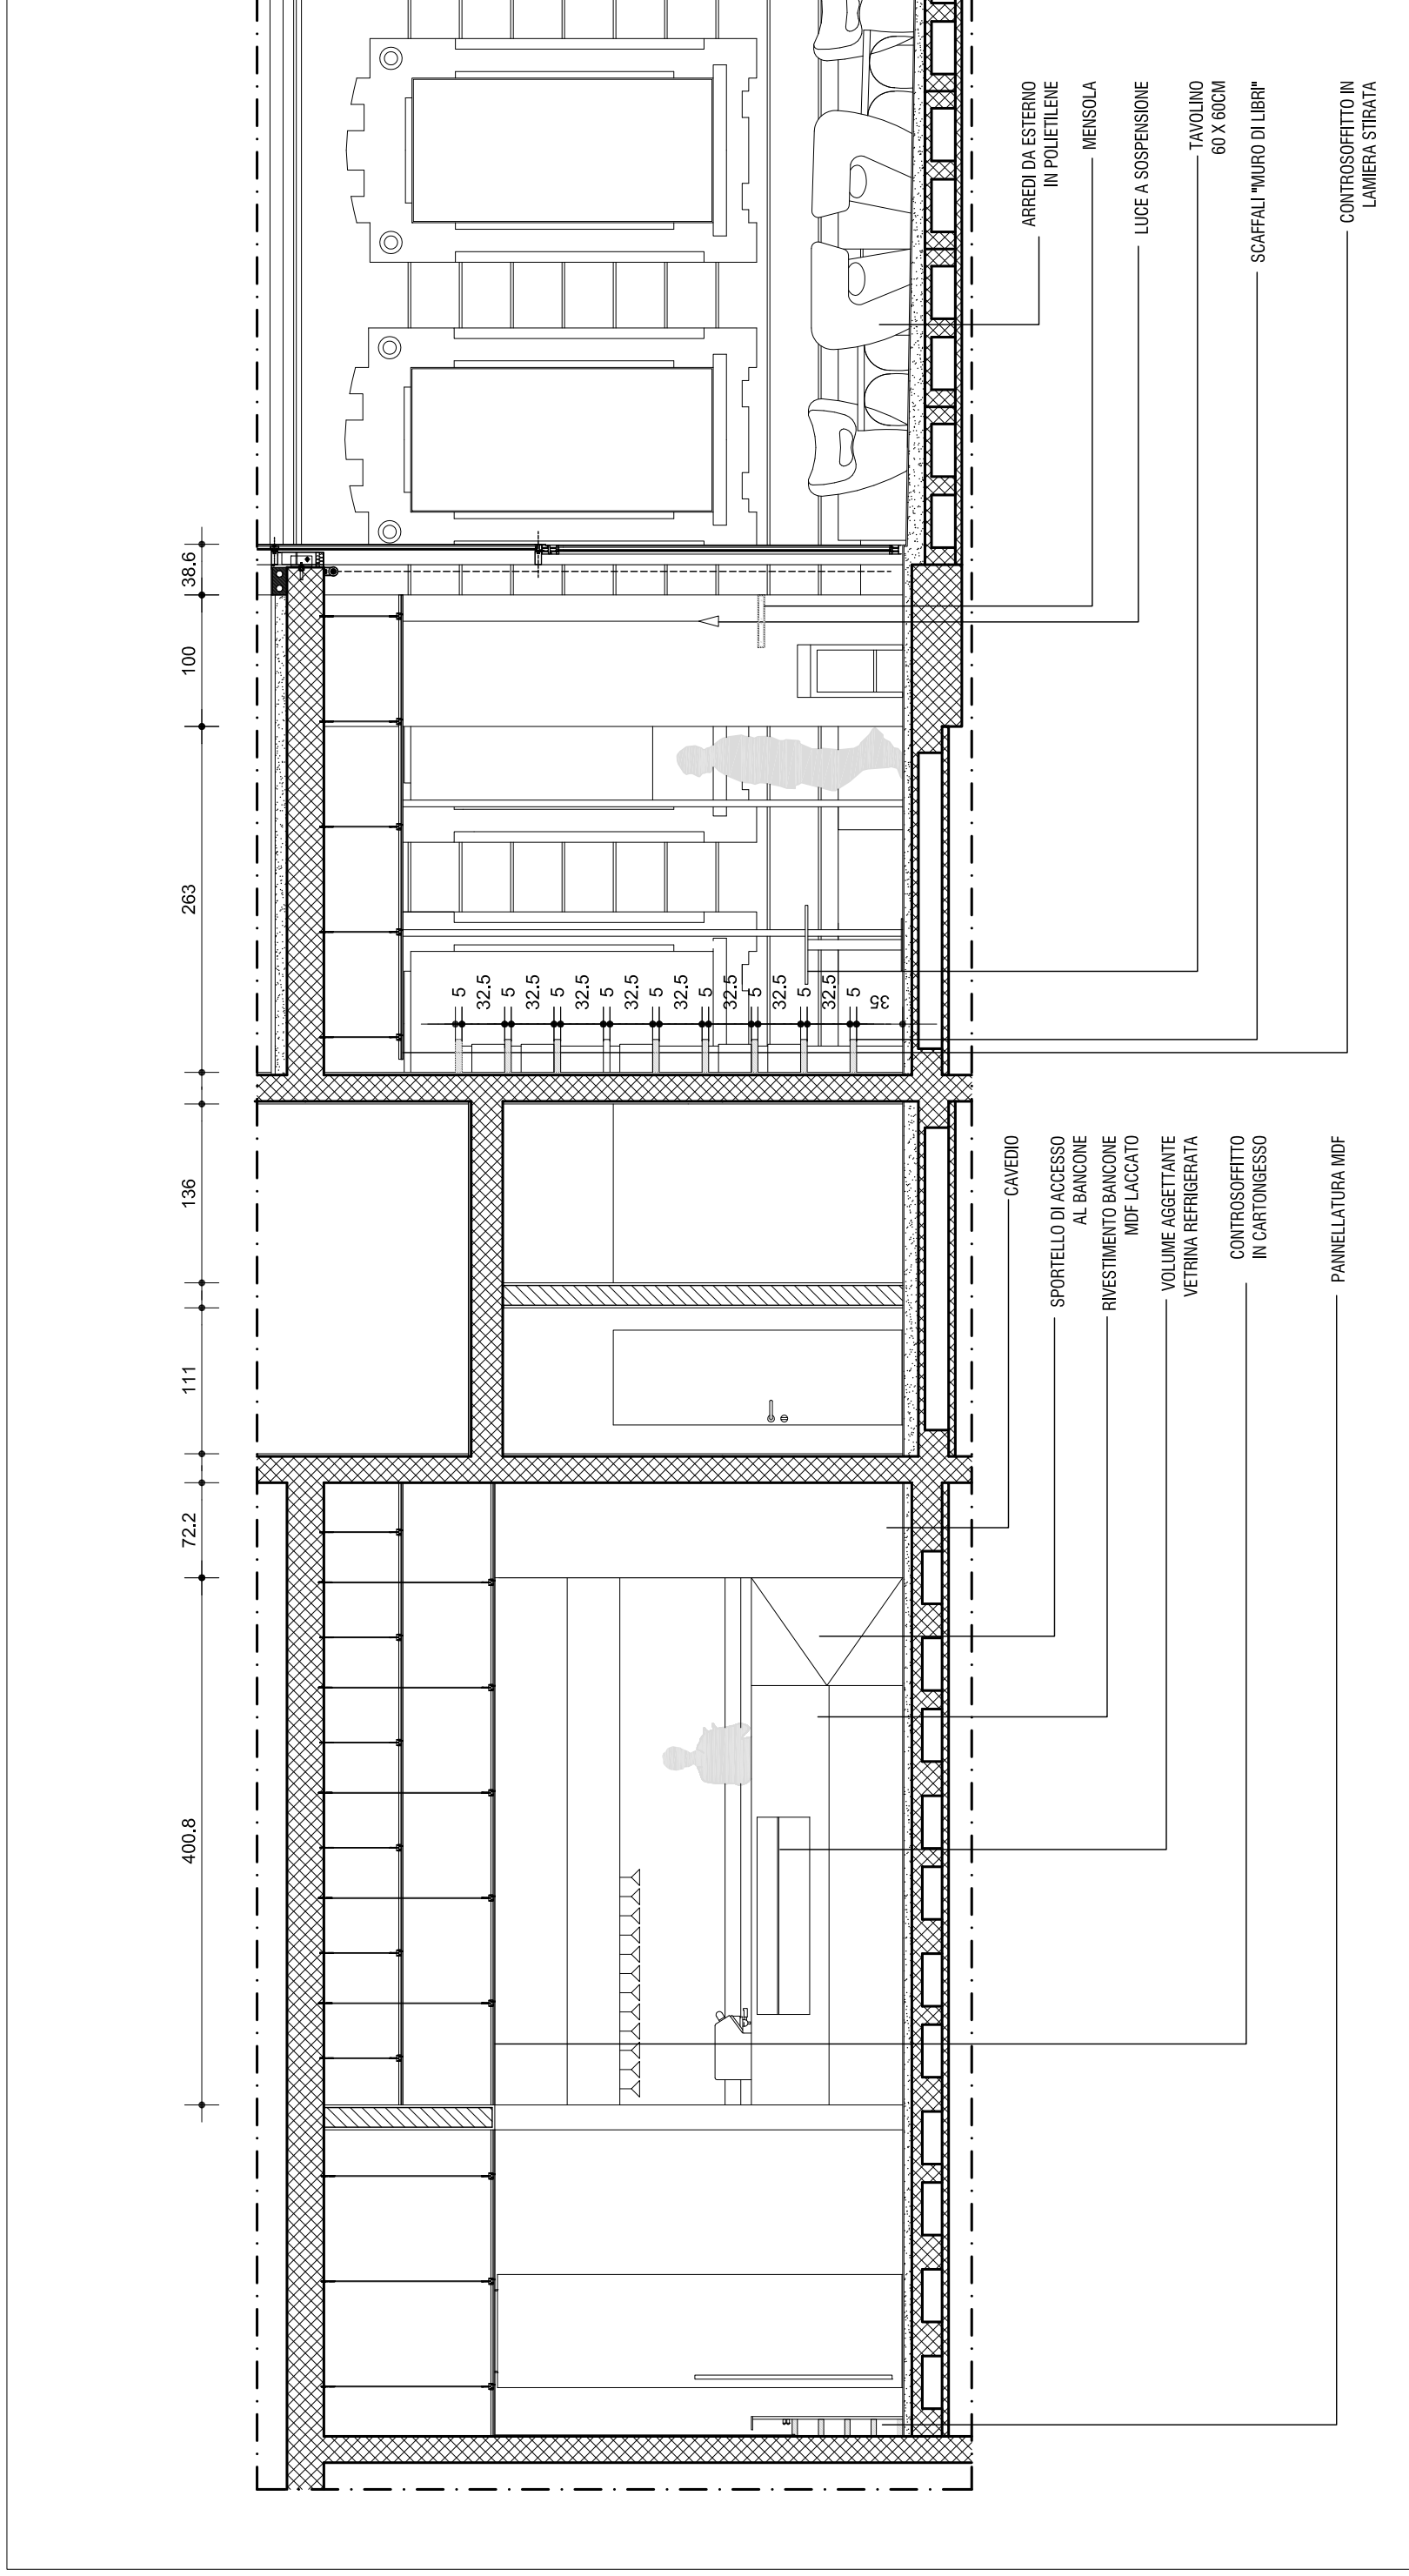

1_ SEZIONE B-B' - SCALA 1:50

NOTE E PRESCRIZIONI

1. L'appaltatore dovrà avere cura di verificare i dettagli e le relative misure indicate. Eventuali incongruenze devono essere tempestivamente segnalate alla Direzione. Lavori ed eventuali variazioni/modifiche al disegno dovranno essere preventivamente approvate dai progettisti.
2. I colori e le finiture dovranno essere preventivamente campionati e approvati dalla Direzione Lavori.
3. Gli elementi relativi alla grafica, ai testi, ai font ed ai colori sono solo indicativi e saranno oggetto di uno studio specifico successivo.

DO IT Design Office Italia
architetti & designers associati

PROGETTISTI
Arch. Riccardo Gaggi
Arch. Cristina Gagliardi
Ing. Luca Peralla
Arch. Maria Tesse / Coord.

LOCALIZZAZIONE

BAR, PIANO TERRA


ARGOMENTO

SEZIONE GENERALE

SISTEMA DEGLI ARREDI DEL NUOVO CENTRO CULTURALE DI CINISELLO BALSAMO (MI)

CODICE
AM_CA02

PROGETTO DEFINITIVO

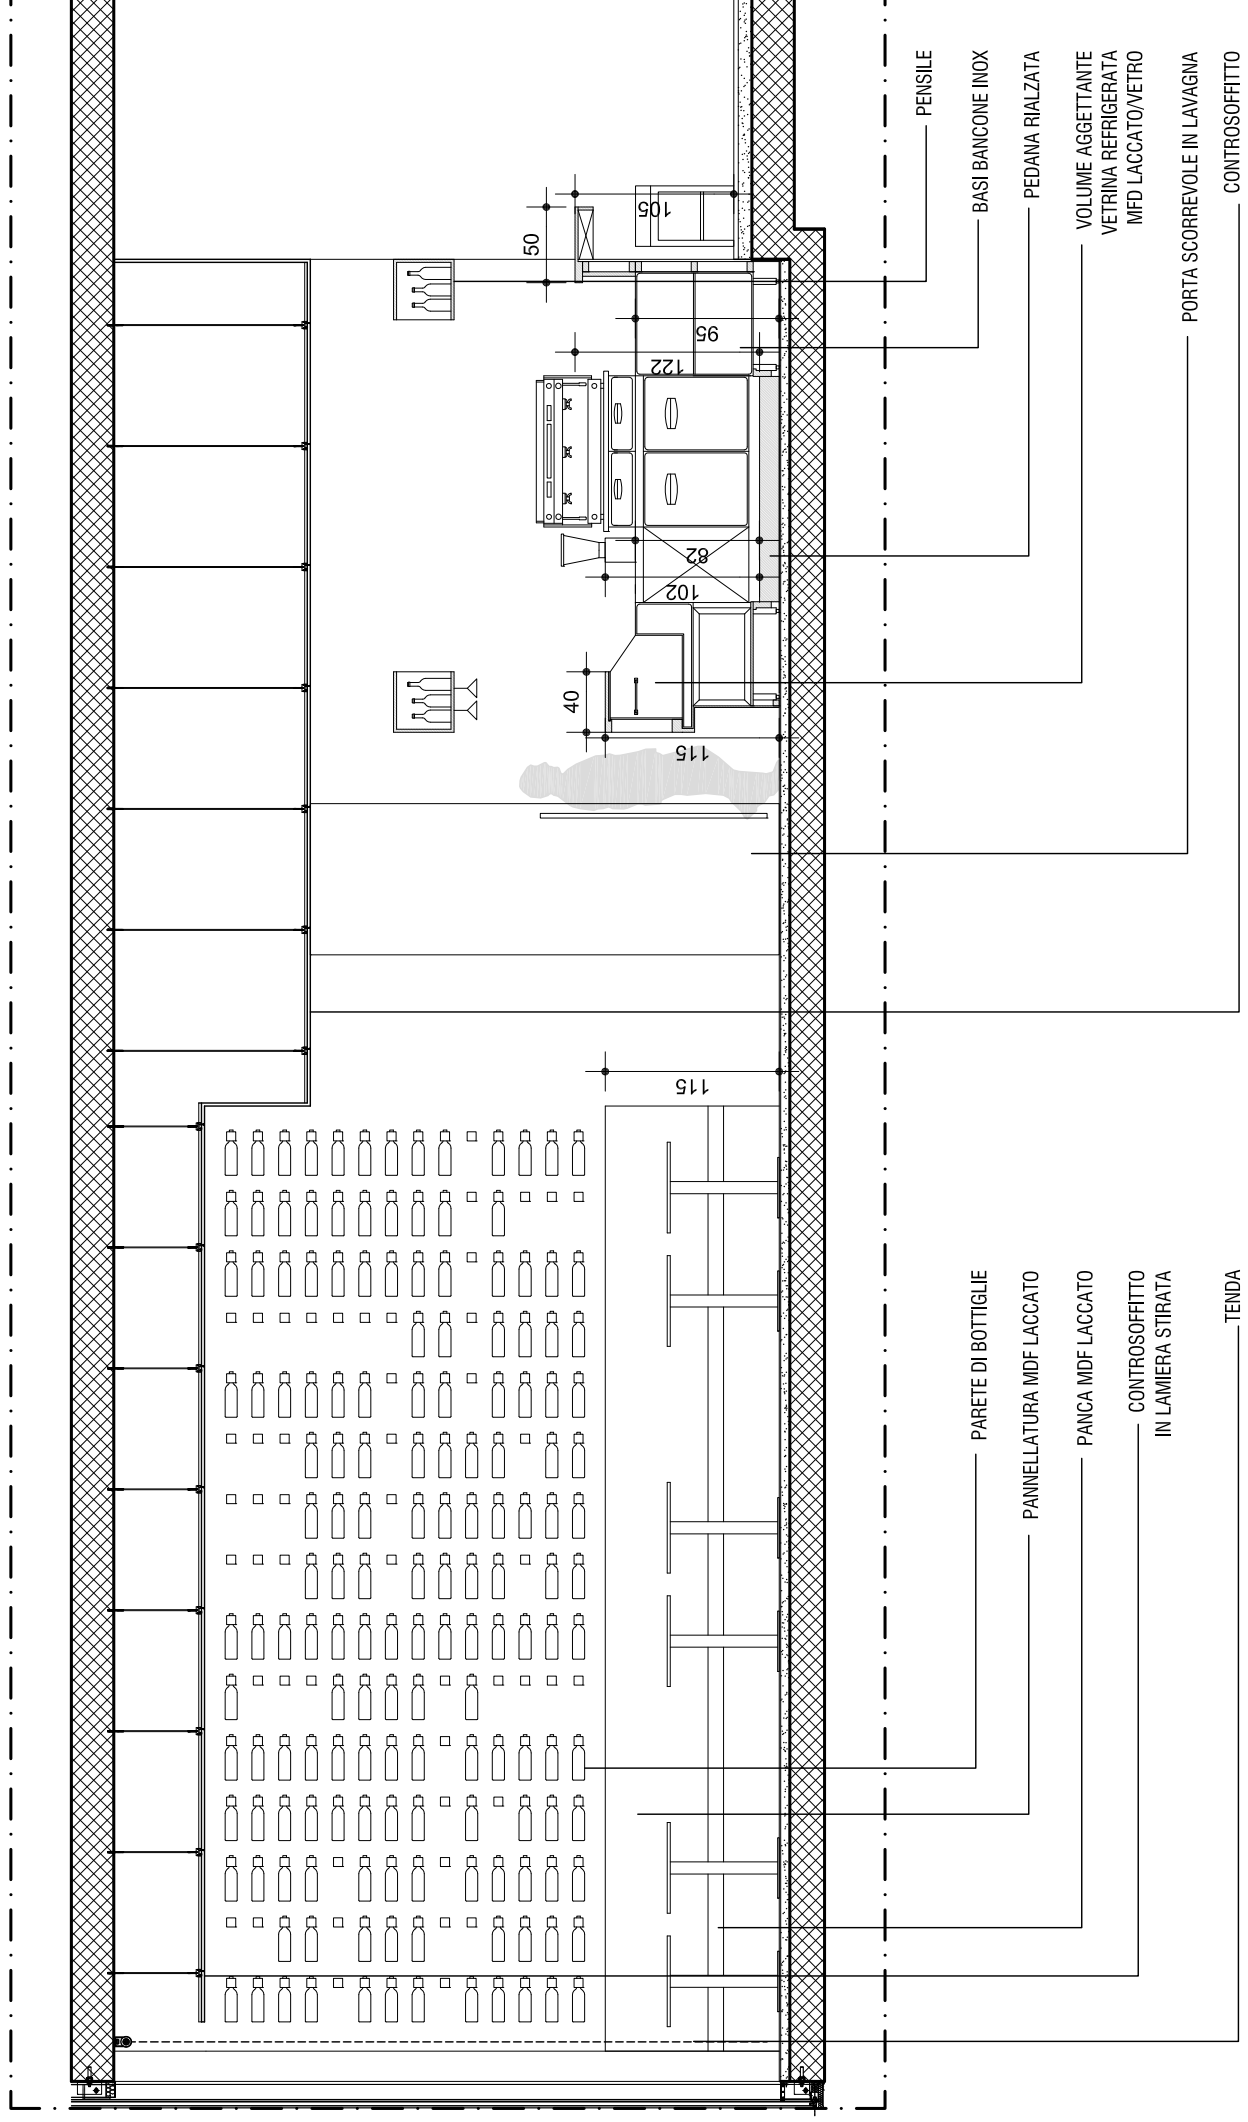

1_SEZIONE A-A' - SCALA 1:50

NOTE E PRESCRIZIONI

1. L'appaltatore dovrà avere cura di verificare i dettagli e le relative misure indicate. Eventuali incongruenze devono essere tempestivamente segnalate alla Direzione. Lavori ed eventuali variazioni/modifiche al disegno dovranno essere preventivamente approvate dai progettisti.
2. I colori e le finiture dovranno essere preventivamente campionati e approvati dalla Direzione Lavori.
3. Gli elementi relativi alla grafica, ai testi, ai font ed ai colori sono solo indicativi e saranno oggetto di uno studio specifico successivo.

DO IT Design Office Italia
architetti & designers associati

PROGETTISTI
Arch. Riccardo Gaggi
Arch. Cristina Gagliardi
Ing. Luca Peralla
Arch. Maria Tesse / Coord.

LOCALIZZAZIONE


BAR, PIANO TERRA

ARGOMENTO

PARETE BOTTIGLIE E BANCONE
SISTEMA DEGLI ARREDI DEL NUOVO CENTRO CULTURALE DI CINISELLO BALSAMO (MI)

CODICE
AM_CA03

PROGETTO DEFINITIVO

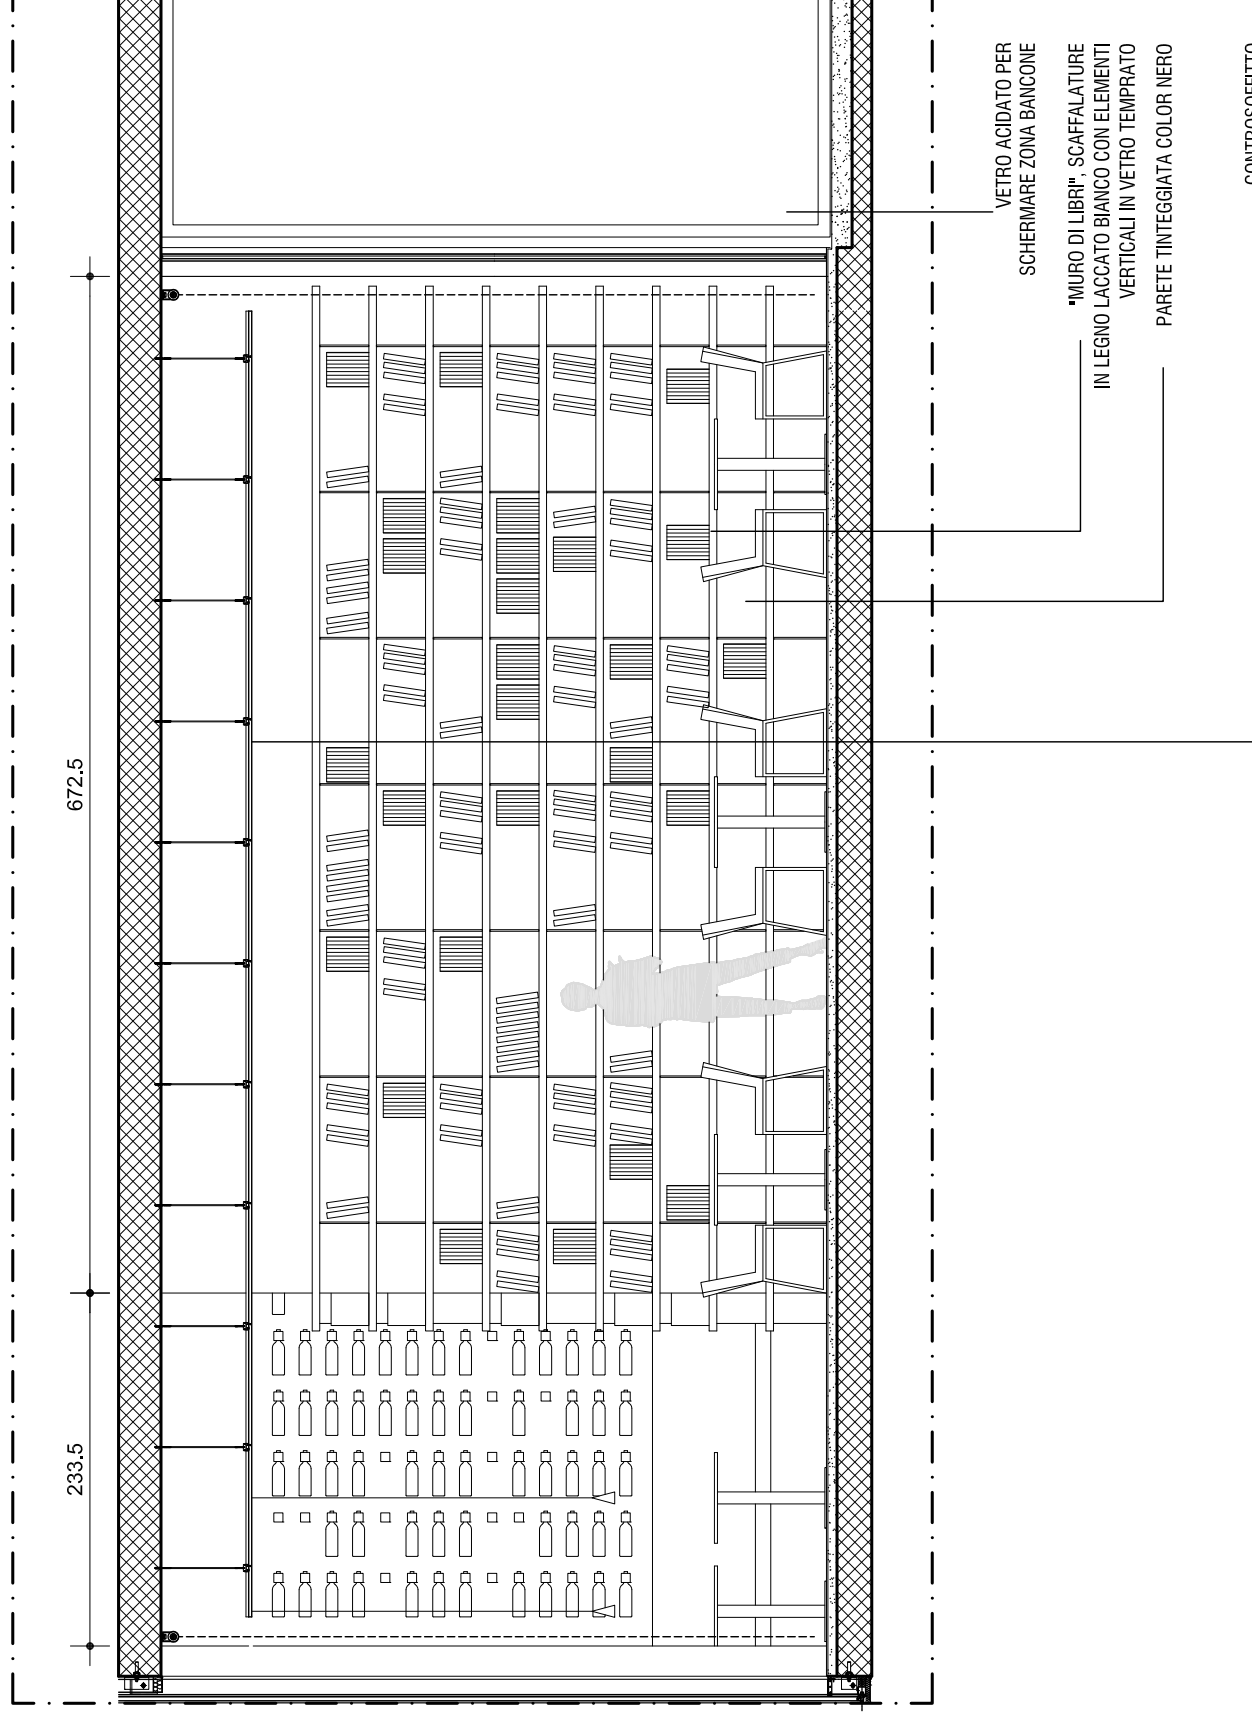

1_SEZIONE C-C' - SCALA 1:50

NOTE E PRESCRIZIONI

1. L'appaltatore dovrà avere cura di verificare i dettagli e le relative misure indicate. Eventuali incongruenze devono essere tempestivamente segnalate alla Direzione. Lavori ed eventuali variazioni/modifiche al disegno dovranno essere preventivamente approvate dai progettisti.
2. I colori e le finiture dovranno essere preventivamente campionati e approvati dalla Direzione Lavori. 3. Gli elementi relativi alla grafica, ai testi, ai font ed ai colori sono solo indicativi e saranno oggetto di uno studio specifico successivo.

DO IT Design Office Italia
architetti & designers associati

PROGETTISTI
Arch. Riccardo Gaggi
Arch. Cristina Gagliardi
Ing. Luca Peralta
Arch. Maria Tesse / Coord.

LOCALIZZAZIONE

BAR, PIANO TERRA


ARGOMENTO

MURO DI LIBRI

SISTEMA DEGLI ARREDI DEL NUOVO CENTRO CULTURALE DI CINISELLO BALSAMO (MI)

CODICE
AM_CA04

PROGETTO DEFINITIVO

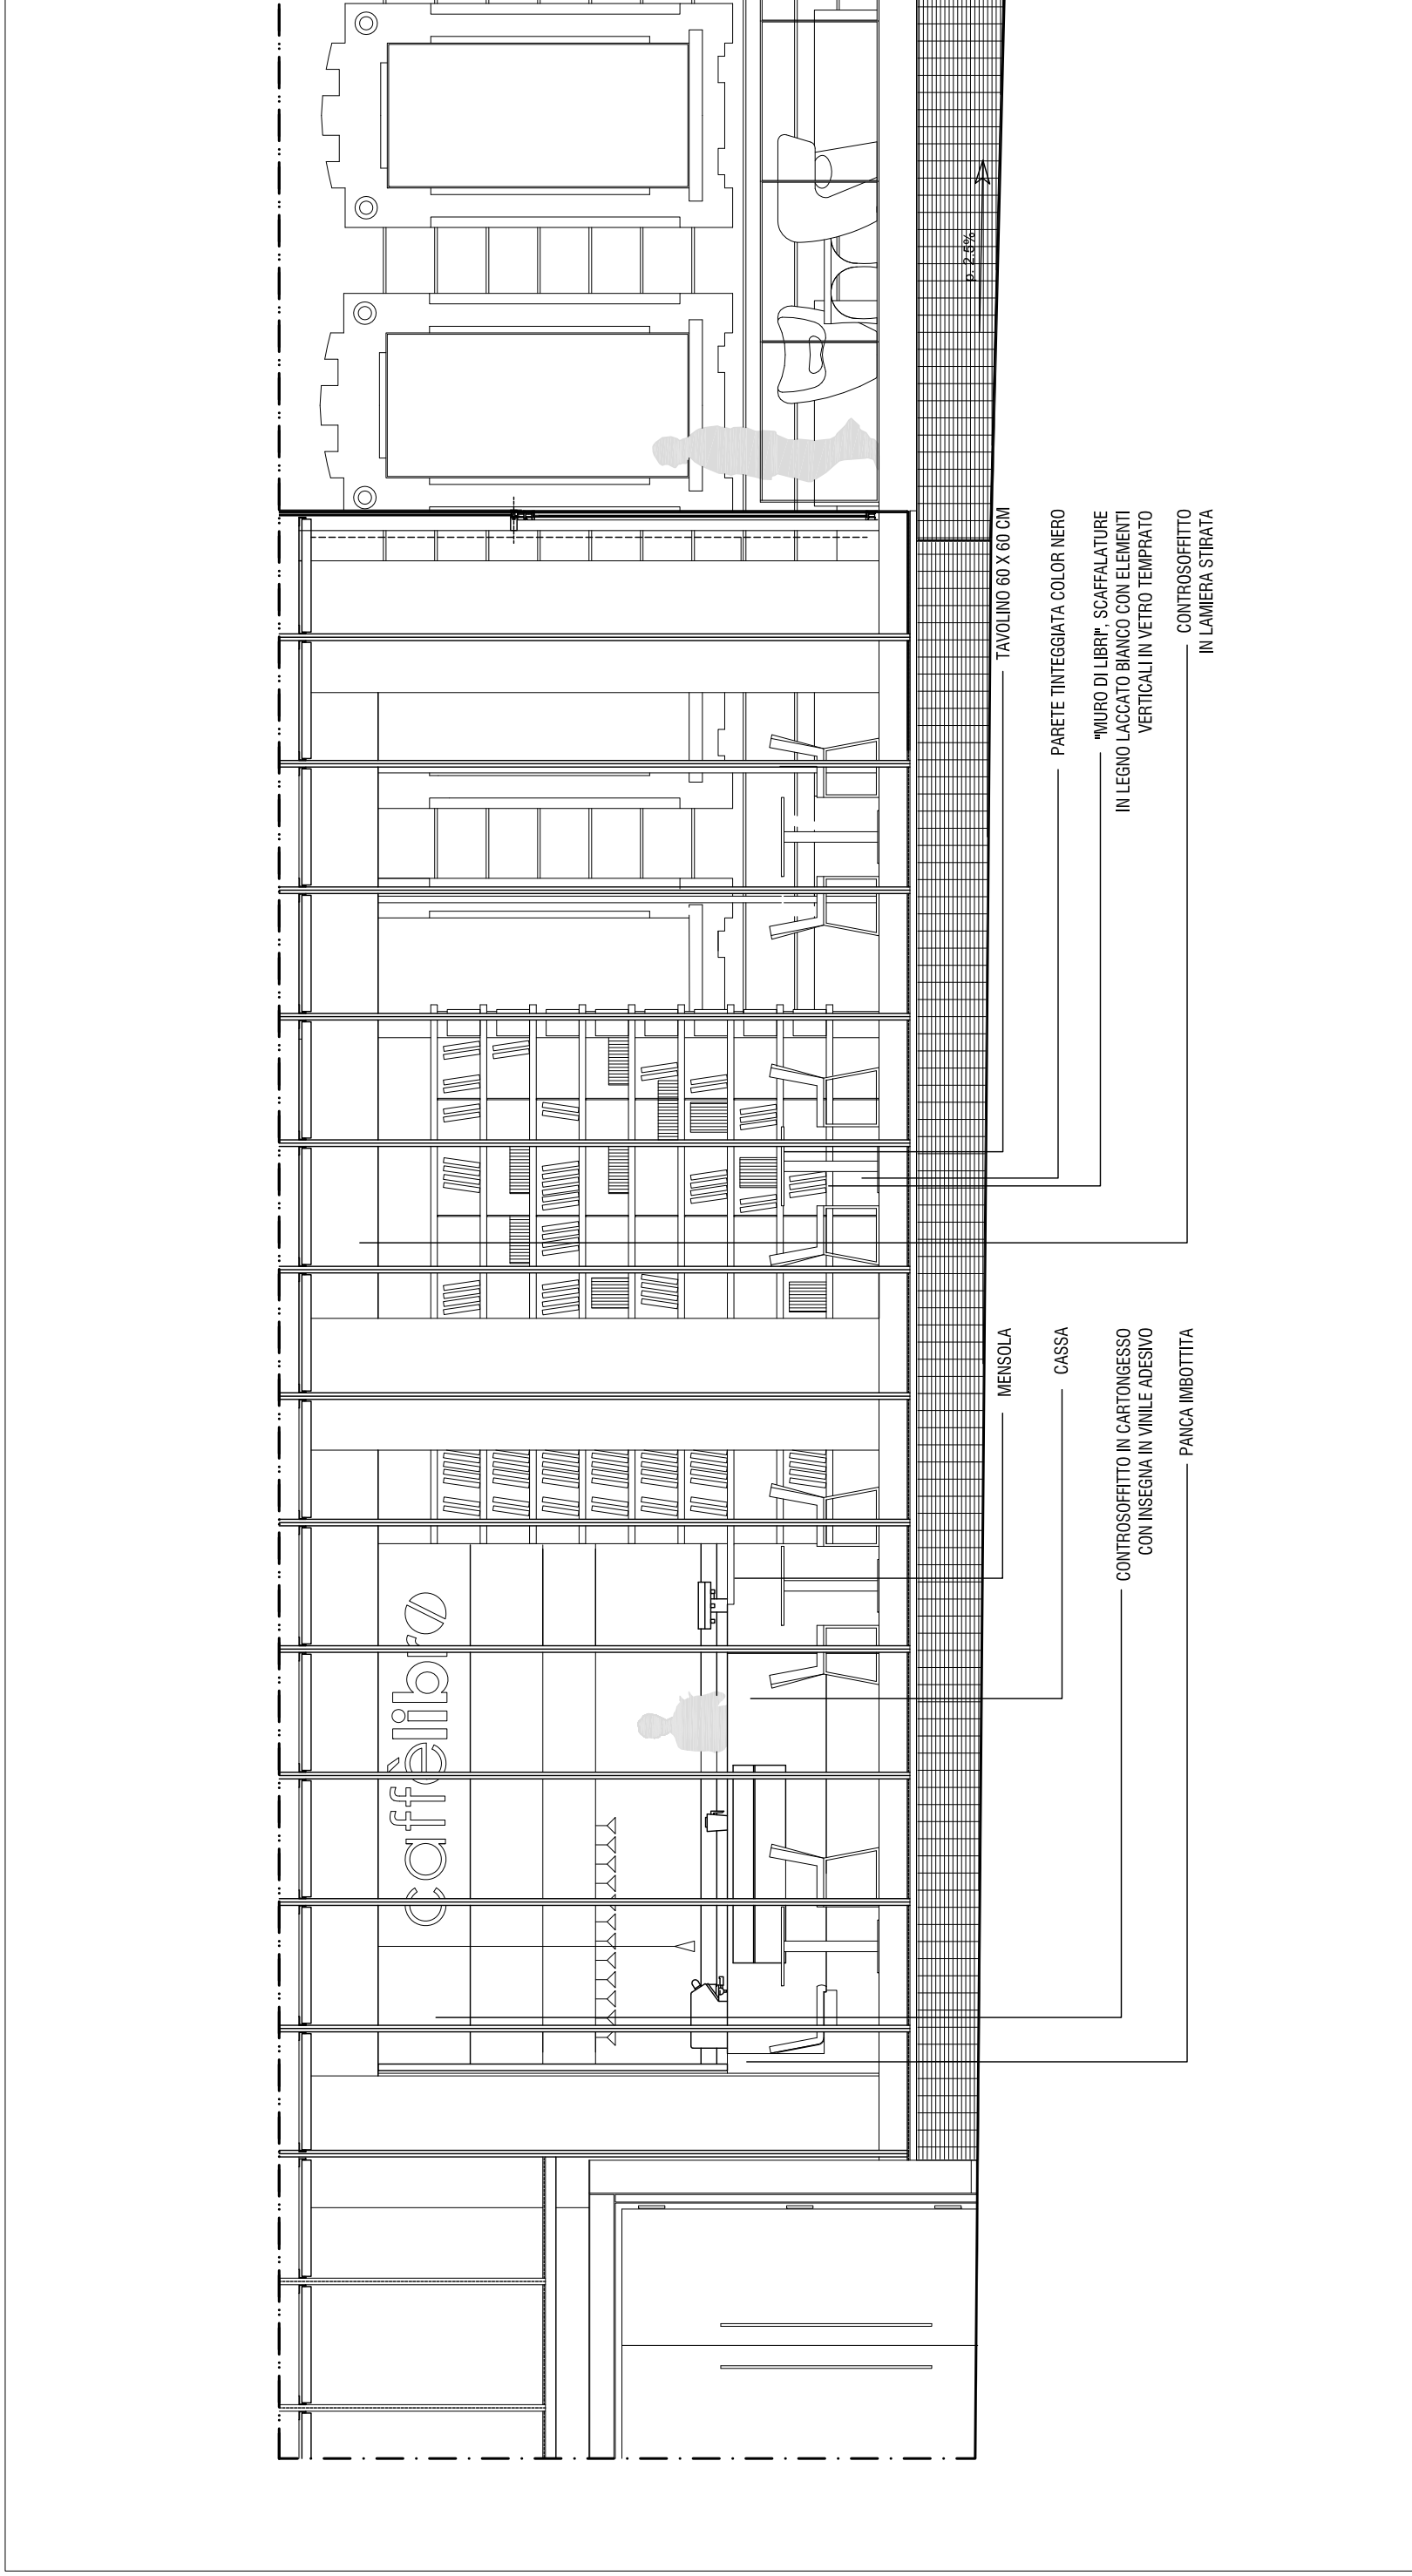

1_PROSPETTO SU Via 25 Aprile - SCALA 1:50

NOTE E PRESCRIZIONI

1. L'appaltatore dovrà avere cura di verificare i dettagli e le relative misure indicate. Eventuali incongruenze devono essere tempestivamente segnalate alla Direzione. Lavori ed eventuali variazioni/modifiche al disegno dovranno essere preventivamente approvate dai progettisti.
2. I colori e le finiture dovranno essere preventivamente campionati e approvati dalla Direzione Lavori.
3. Gli elementi relativi alla grafica, ai testi, ai font ed ai colori sono solo indicativi e saranno oggetto di uno studio specifico successivo.

TAVOLINO 60 X 60 CM

PARETE TINTEGGIATA COLOR NERO

"MURO DI LIBRI", SCAFFALATURE
IN LEGNO LACCATO BIANCO CON ELEMENTI
VERTICALI IN VETRO TEMPRATO

CONTROSOFFITTO
IN LAMIERA STIRATA

MENSOLA

CASSA

CONTROSOFFITTO IN CARTONGESSO
CON INSEGNA IN VINILE ADESIVO

PANCA IMBOTTITA

DO IT
architetti & designers associati

LOCALIZZAZIONE
BAR, PIANO TERRA

ARGOMENTO
VISTA DALL'ESTERNO
SISTEMA DEGLI ARREDI DEL NUOVO CENTRO CULTURALE DI CINISELLO BALSAMO (MI)

CODICE
AM_CA05

PROGETTO DEFINITIVO