


COMUNE DI
NOVA MILANESE

COMUNE DI
MUGGIO

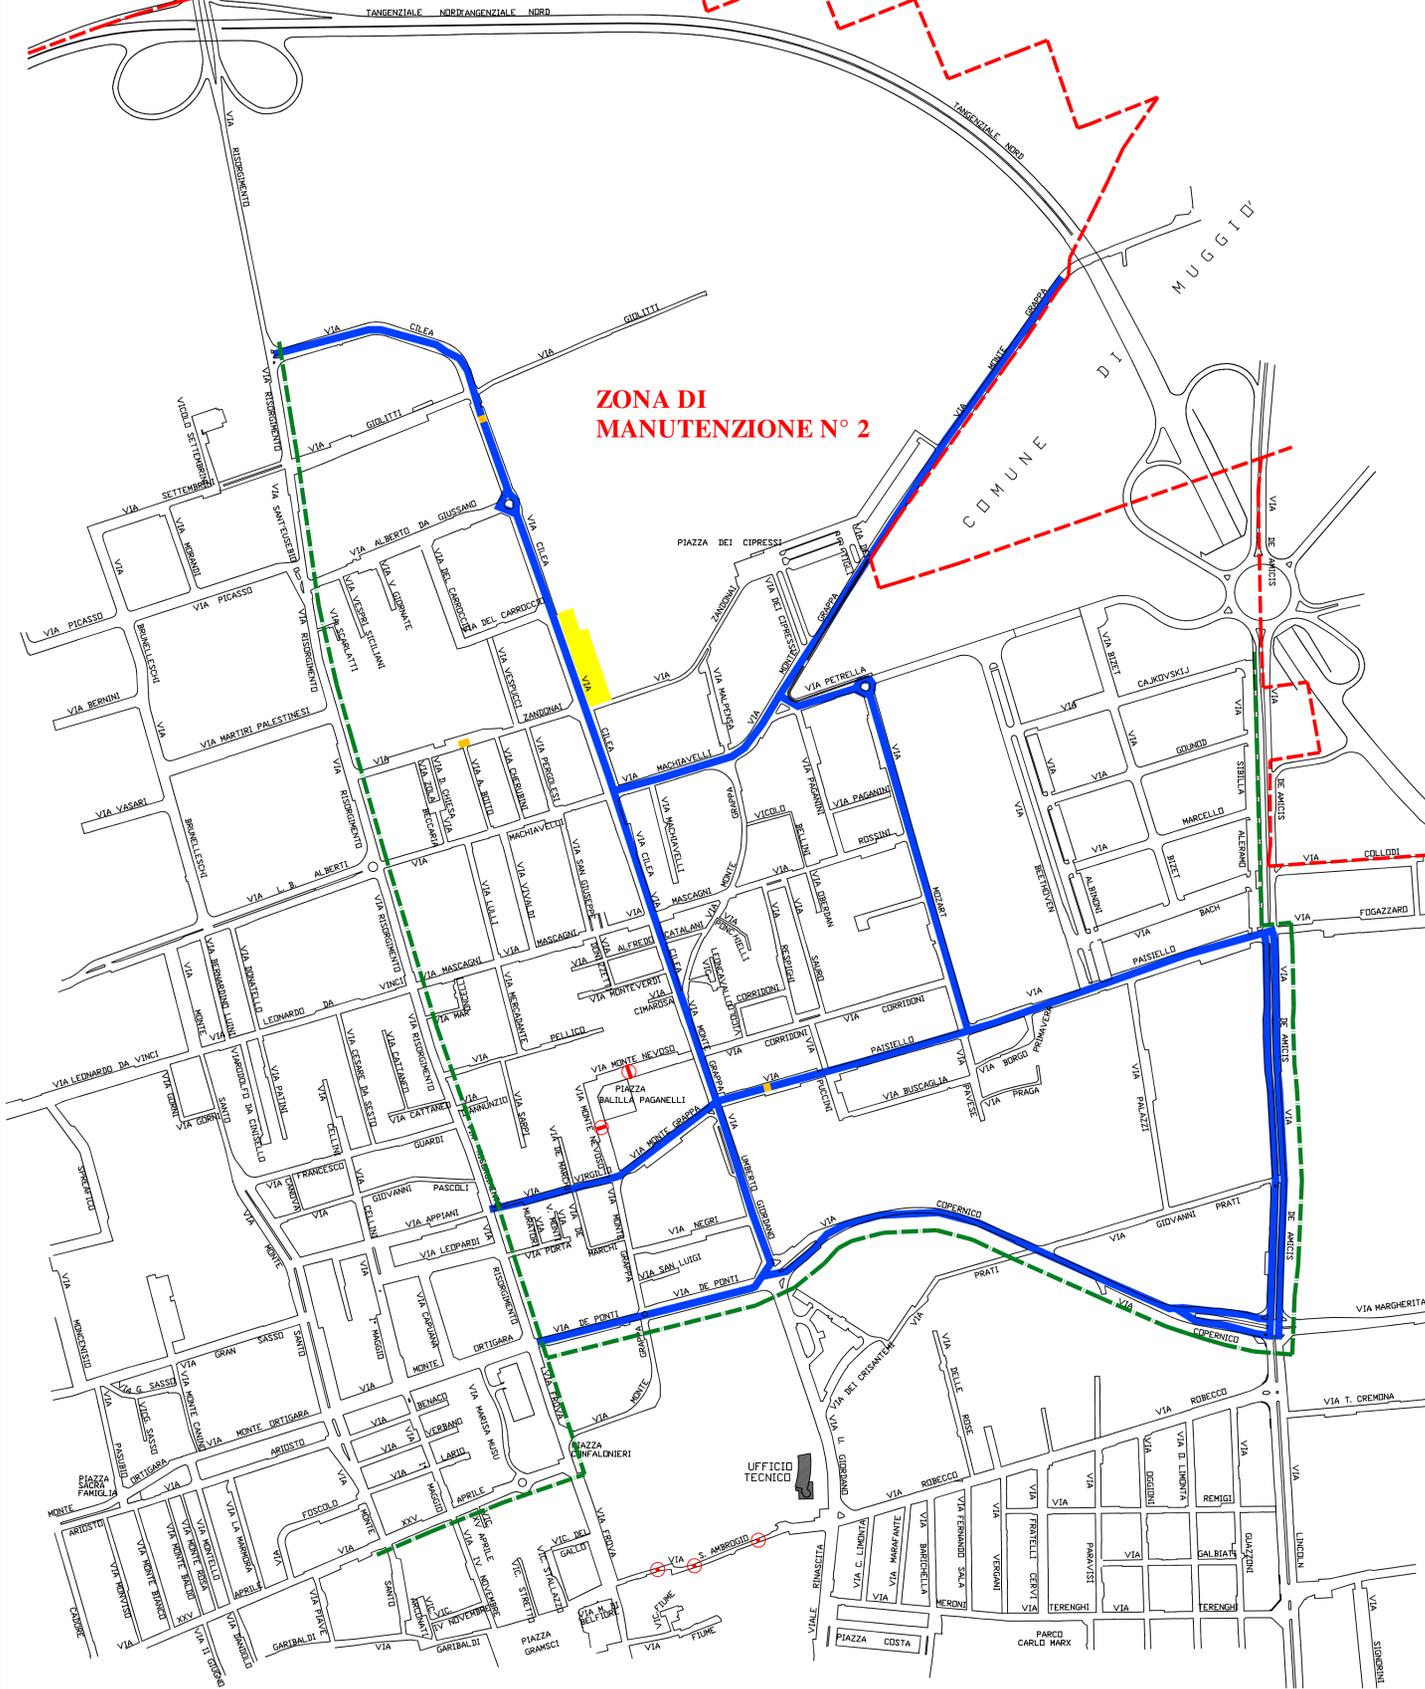

LEGENDA ZONE

- Perimetro area d'intervento
- Viabilità primaria
- Viabilità secondaria
- Aree mercato (Sabato)
- Aree pavimentate in porfido ed aree con pavimentazioni di pregio
- Dossi in gomma



COMUNE DI CINISELLO BALSAMO
Città Metropolitana di Milano

SETTORE OPERE PUBBLICHE, AMBIENTE ED ENERGIA
Via Libertà, Cinisello Balsamo n° 3 - 20092 - Tel. 02/9602.1
C.F. 097136009 - P.I. 007276909 - Fax 02/9602346

ACCORDO QUADRO PER L'AFFIDAMENTO DEI LAVORI DI MANUTENZIONE DELLA SEGNALETICA STRADALE ORIZZONTALE PERIODO DAL 01/05/2021 AL 30/04/2024

ZONA DI INTERVENTO N° 2
Tavola n° 2

IL DIRIGENTE DEL SETTORE
Arch. Elena Todeschini

IL RESPONSABILE DEL PROCEDIMENTO
Ing. Vladimir Visco Gilardi

I PROGETTISTI
Geom. Giancarlo Meneghetti
Arch. Antonella Gallucci

Aprile 2020