


**COMUNE DI  
CINISELLO BALSAMO  
SERVIZIO PATRIMONIO**

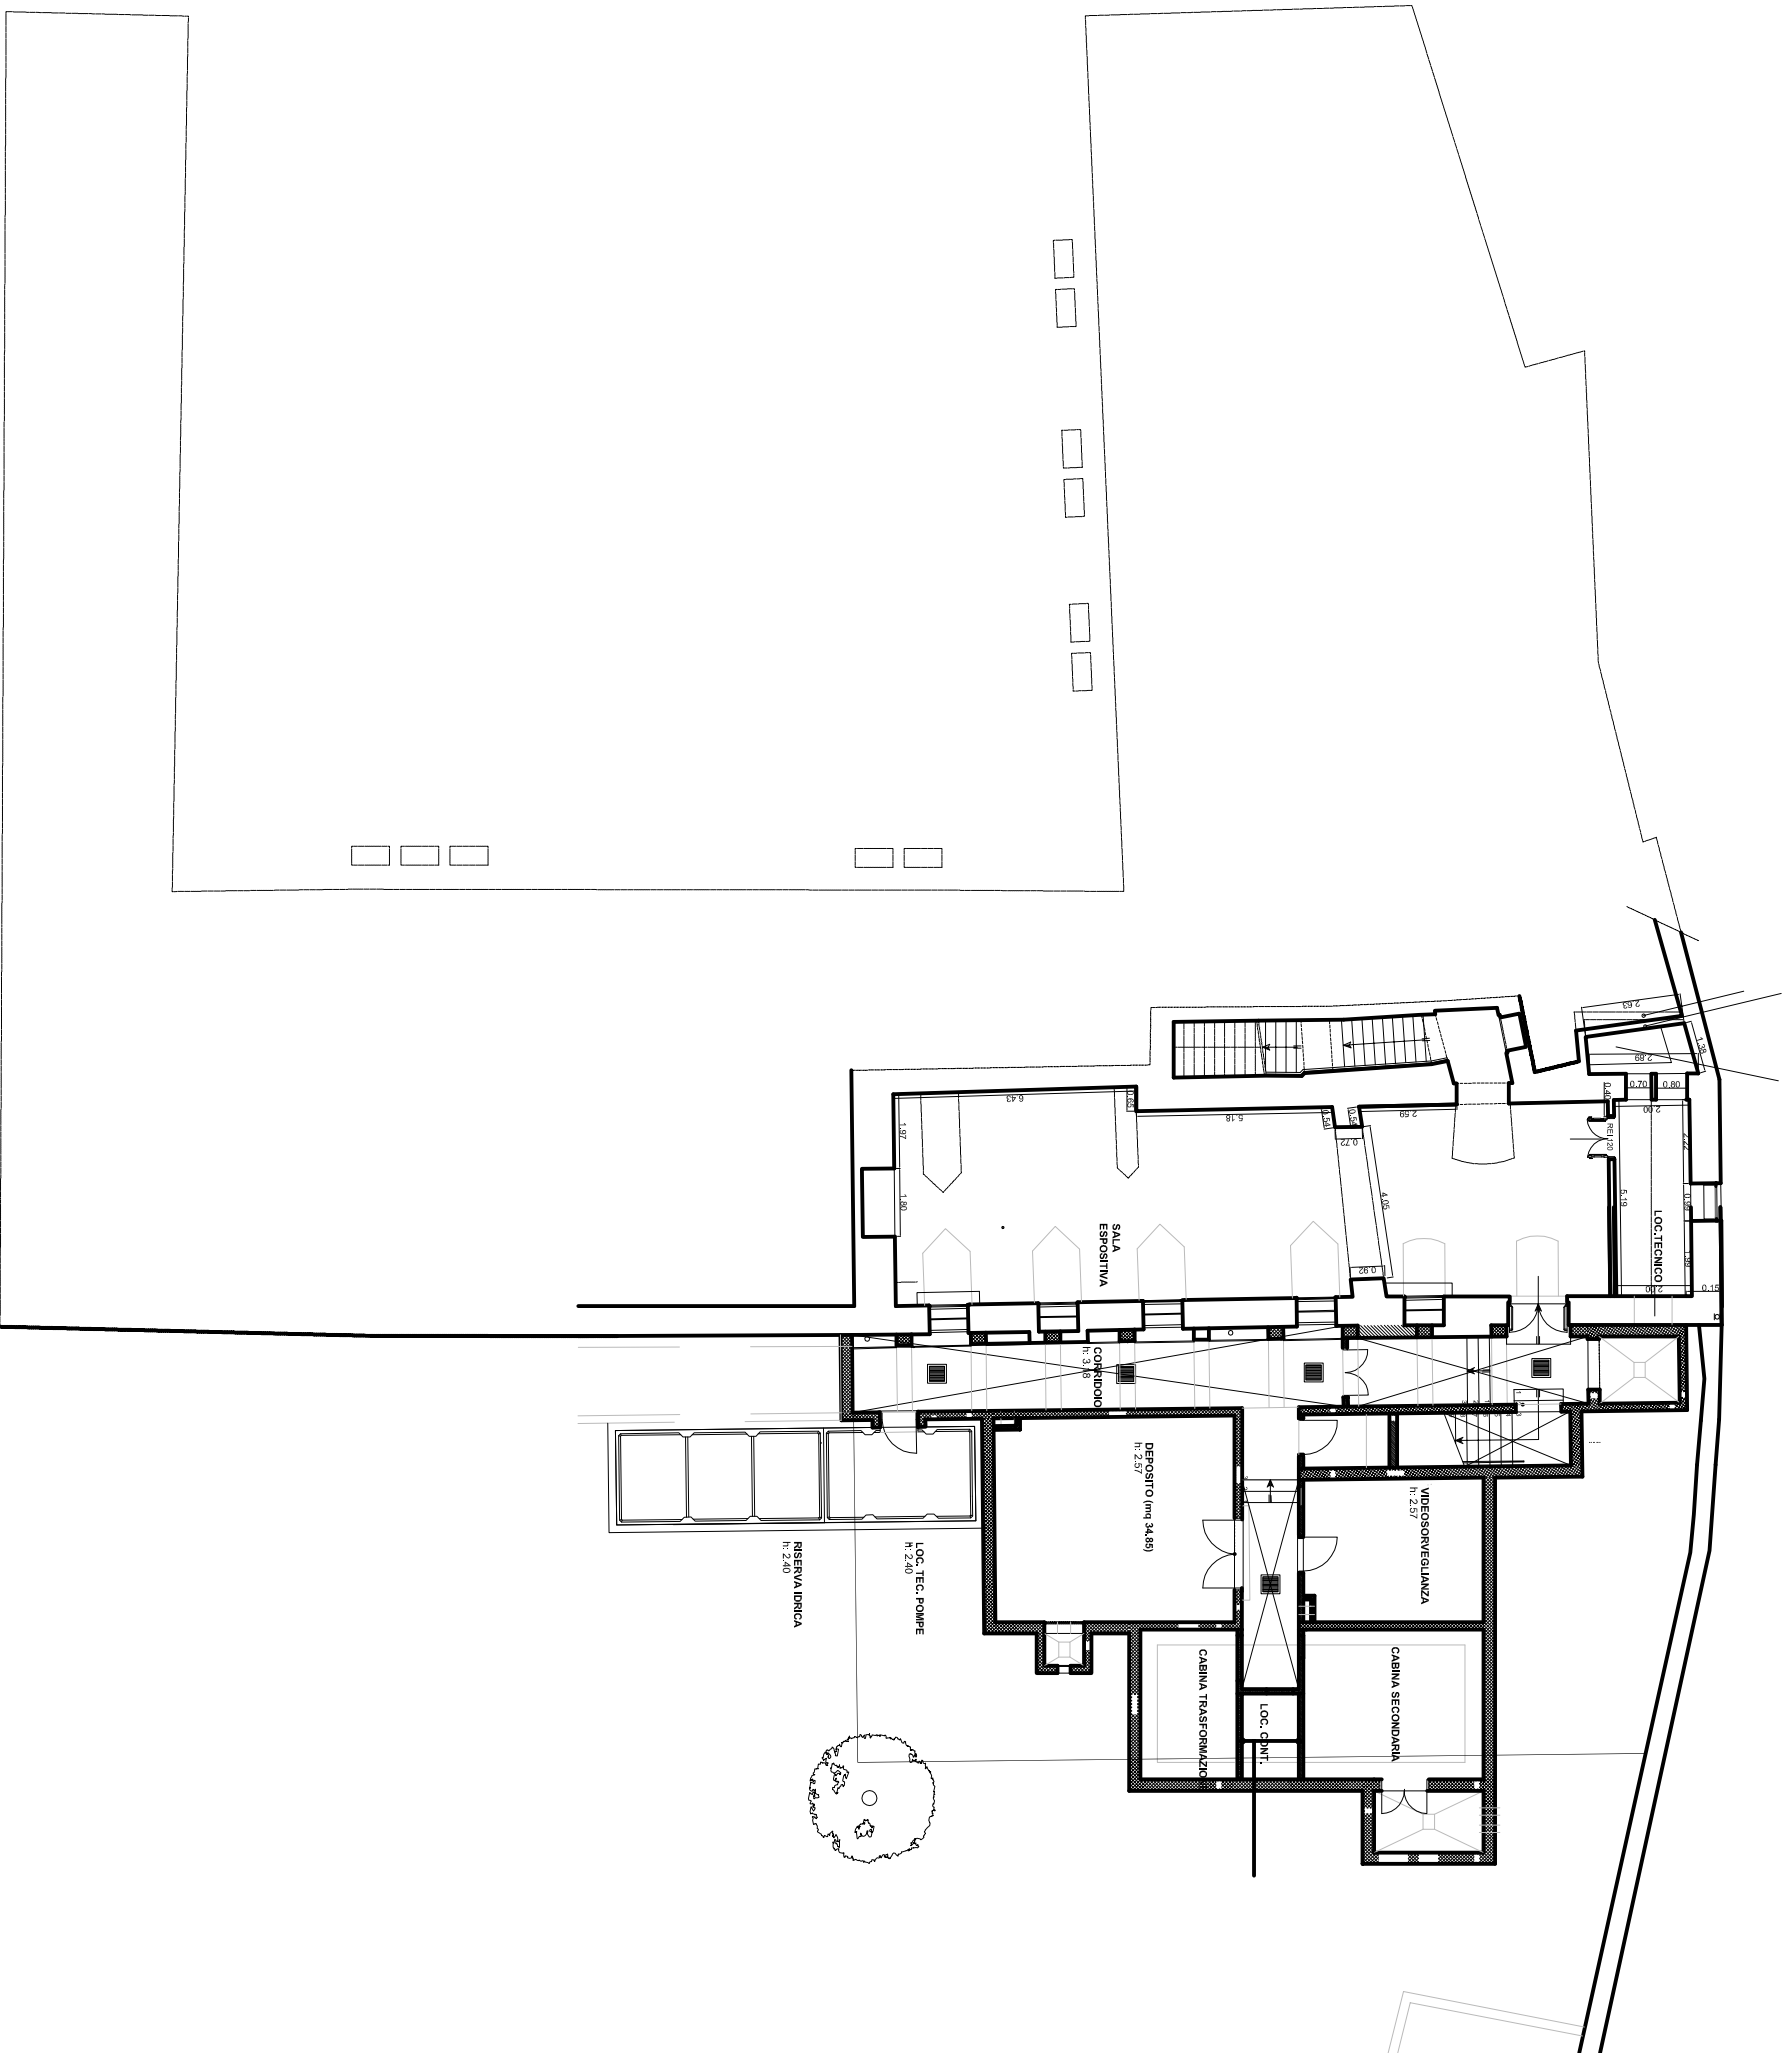

**VILLA FORNO  
VIA MARTINELLI 23  
EDIFICIO PUBBLICO**

**UTILIZZO ATTUALE:  
CONCESSIONE AD  
UNIVERSITA' BICOCCA**

**PLANIMETRIA PIANO  
INTERRATO**

scala  
1:200

