





**COMUNE DI
CINISELLO BALSAMO
SERVIZIO PATRIMONIO**

**VILLA FORNO
VIA MARTINELLI 23
EDIFICIO PUBBLICO**

**UTILIZZO ATTUALE:
CONCESSIONE AD
UNIVERSITA' BICOCCA**

PLANIMETRIA PIANO PRIMO

scala
1:200

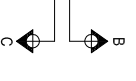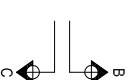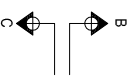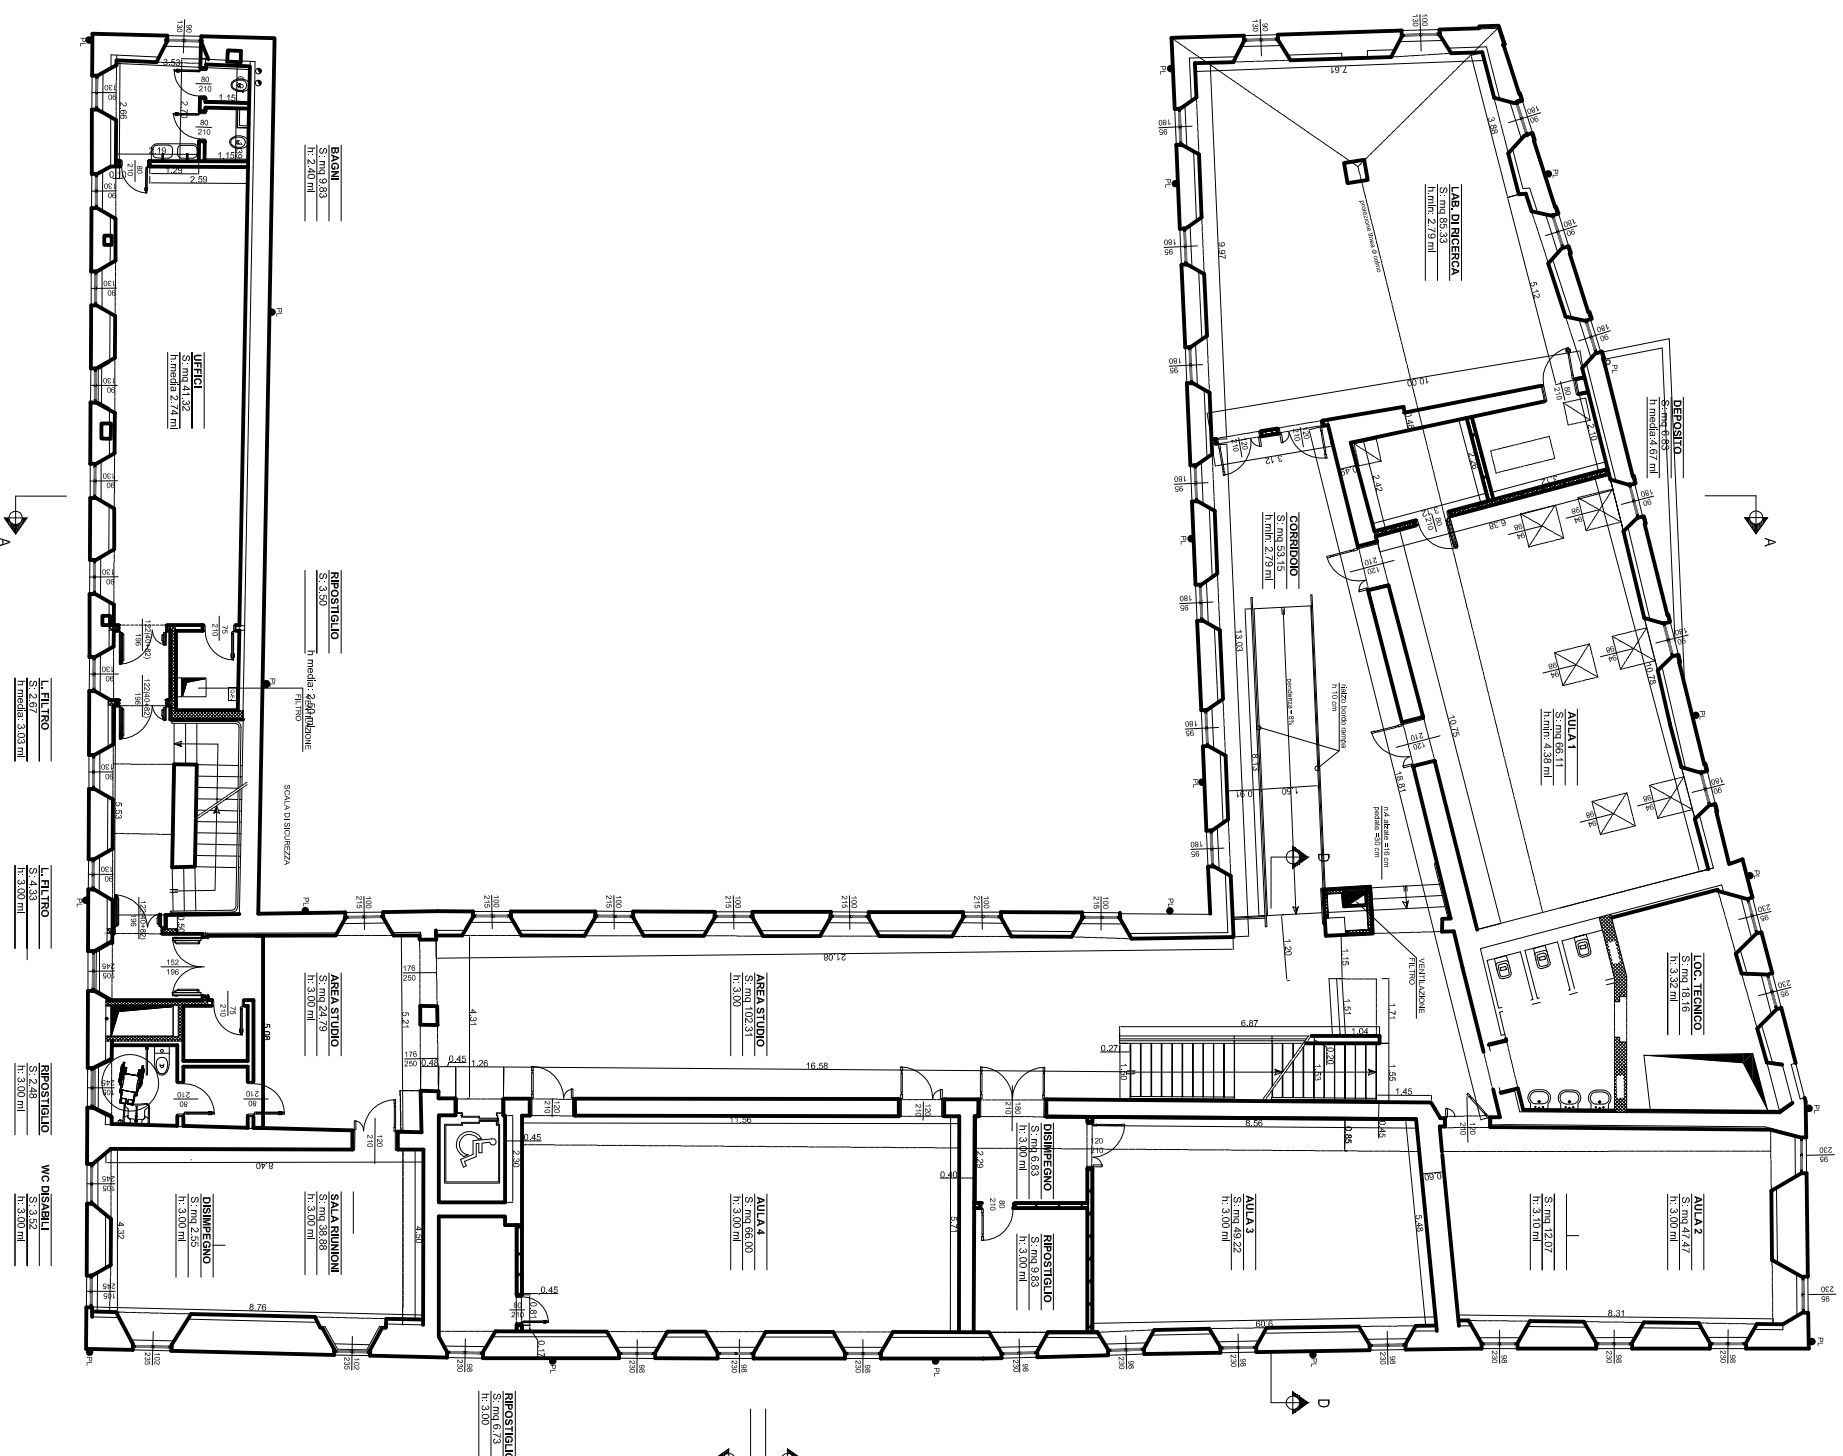

1