DALLA COSTA Giancarlo
Via Lario 3/A
20092 Cinisello B. MI
dallacostag@pec.it

Al Comune di Cinisello Balsamo
Via xxv aprile 4 Cinisello B.

Al Servizio Sviluppo del Territorio
Via U. Giordano, 1 Cinisello B.

OGGETTO: Osservazione alla variante al vigente P.I.I. relativo all'ambito denominato "Bettola", adottata con delibera di Giunta Comunale n. 57/2016 e n. 132/2017. Proponenti Immobiliareuropea spa, Patrimonio Real Estate spa, Auchan spa, Galleria Cinisello srl.

Il sottoscritto Giancarlo DALLA COSTA, nato a Thiene (Vicenza) il 13/3/1960 e residente a Cinisello Balsamo in via Lario 3/A, presenta la seguente osservazione al P.I.I. in oggetto.

CONSIDERATO che il PII Bettola ricade in un comparto chiuso da infrastrutture stradali (A4, A52, SS36 e SP 58 via Valtellina) a elevato flusso veicolare quantificabile in circa 350.000 veicoli giorno;

CONSIDERATO che l'infrastruttura principale di immissione/emissione nel comparto è la A4 con lo svincolo di Cinisello Balsamo e che gran parte dei veicoli in uscita da questo svincolo e diretti a Sesto San Giovanni, sono costretti a transitare nelle strade perimetrali del Centro Commerciale congestionando la viabilità;

CONSIDERATO che nessuno degli studi o simulazione contenuti nella variante contempli o analizzi la possibilità di aprire una diramazione dell'attuale svincolo autostradale, per i veicoli che provengono da Milano/Torino, verso la via Fratelli Gracchi e indi per le vie Gramsci/Pier Paolo Pasolini a Sesto San Giovanni;


RITENUTO che questa soluzione progettuale comporterebbe un decongestionamento di tutto il comparto in cui ricade il PII in quanto verrebbe sgravato dalle migliaia di veicoli diretti a Sesto San Giovanni che invece oggi sono costretti a transitare sulla via Galileo Galilei di Cinisello Balsamo per tutta la lunghezza del Centro Commerciale in progetto congestionando la viabilità già malridotta anche della via Valtellina;

CHIEDE
di eseguire uno studio preliminare per quantificare i benefici, in termini di minor congestione veicolare del comparto del PII, della realizzazione di una diramazione dell'attuale svincolo autostradale di uscita a Cinisello Balsamo, per i veicoli che provengono da Milano/Torino, verso la via Fratelli Gracchi e indi per le vie Gramsci/Pier Paolo Pasolini a Sesto San Giovanni. Si allegano foto e mappa per una migliore comprensione.

Giancarlo DALLA COSTA
Cinisello Balsamo, 20 luglio 2017

A
COMUNE DI CINISELLO BALSAMO
Protocollo N.0056085/2017 del 24/07/2017
Class: 6.2 «URBANISTICA: STRUMENTI DI ATTUAZIONE DEL PIANO REGOLATORE GENERALE» Fascicolo: 6.2 N.1/2014

COMUNE DI CINISELLO BALSAMO
A
Protocollo N.0056085/2017 del 24/07/2017
Class: 6.2 «URBANISTICA: STRUMENTI DI ATTUAZIONE DEL PIANO REGOLATORE GENERALE» Fascicolo: 6.2 N.1/2014

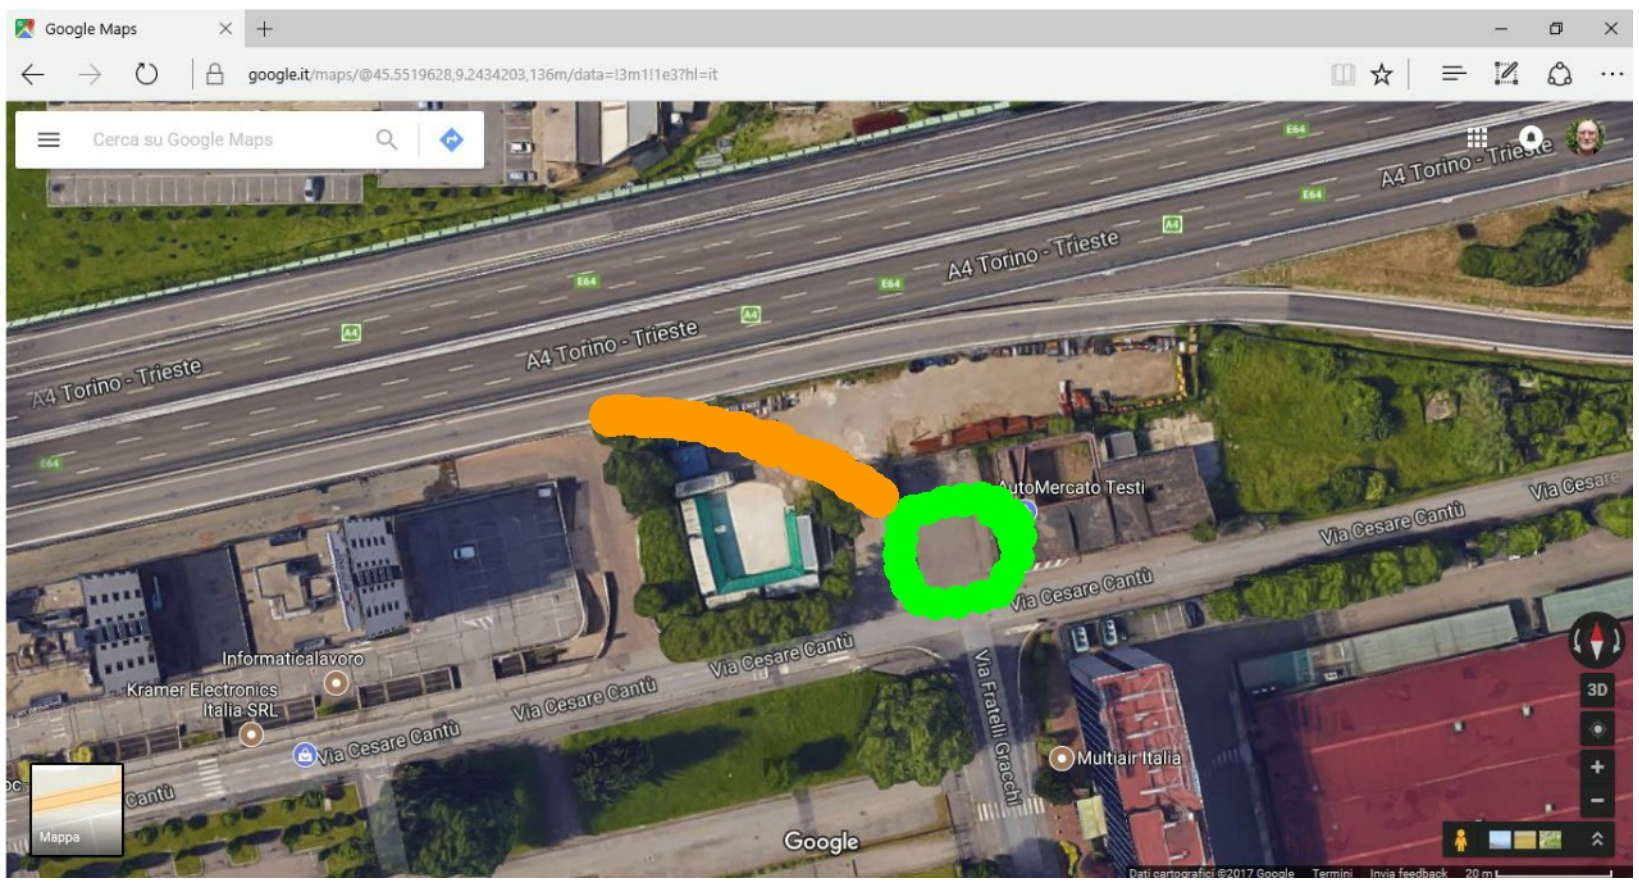


COMUNE DI CINISELLO BALSAMO
Protocollo N.0056085/2017 del 24/07/2017
Class: 6.2 «URBANISTICA: STRUMENTI DI ATTUAZIONE DEL PIANO REGOLATORE GENERALE» Fascicolo: 6.2 N.1/2014

A

Comune di CINISELLO BALSAMO

FOGLIO N° 8C Scala 1 : 1000

8D

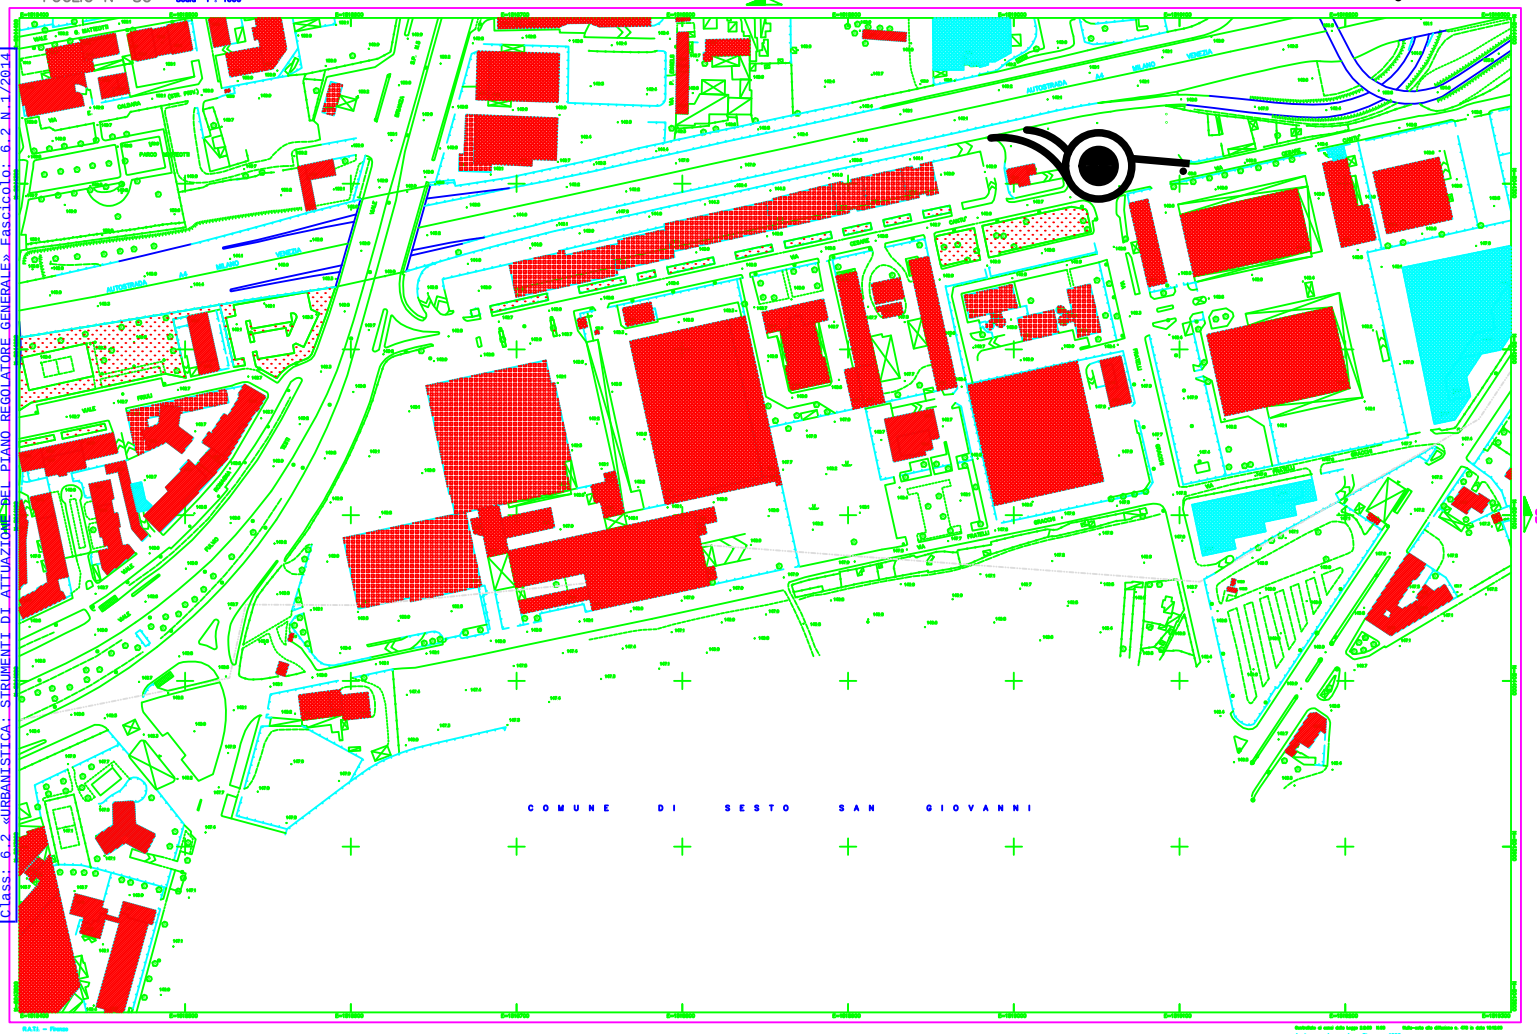

Comune di
CINISELLO BALSAMO

CARTOGRAFIA NUMERICA ALLA SCALA 1 : 1000

FOGLIO N° 8C

Scala 1 : 1000