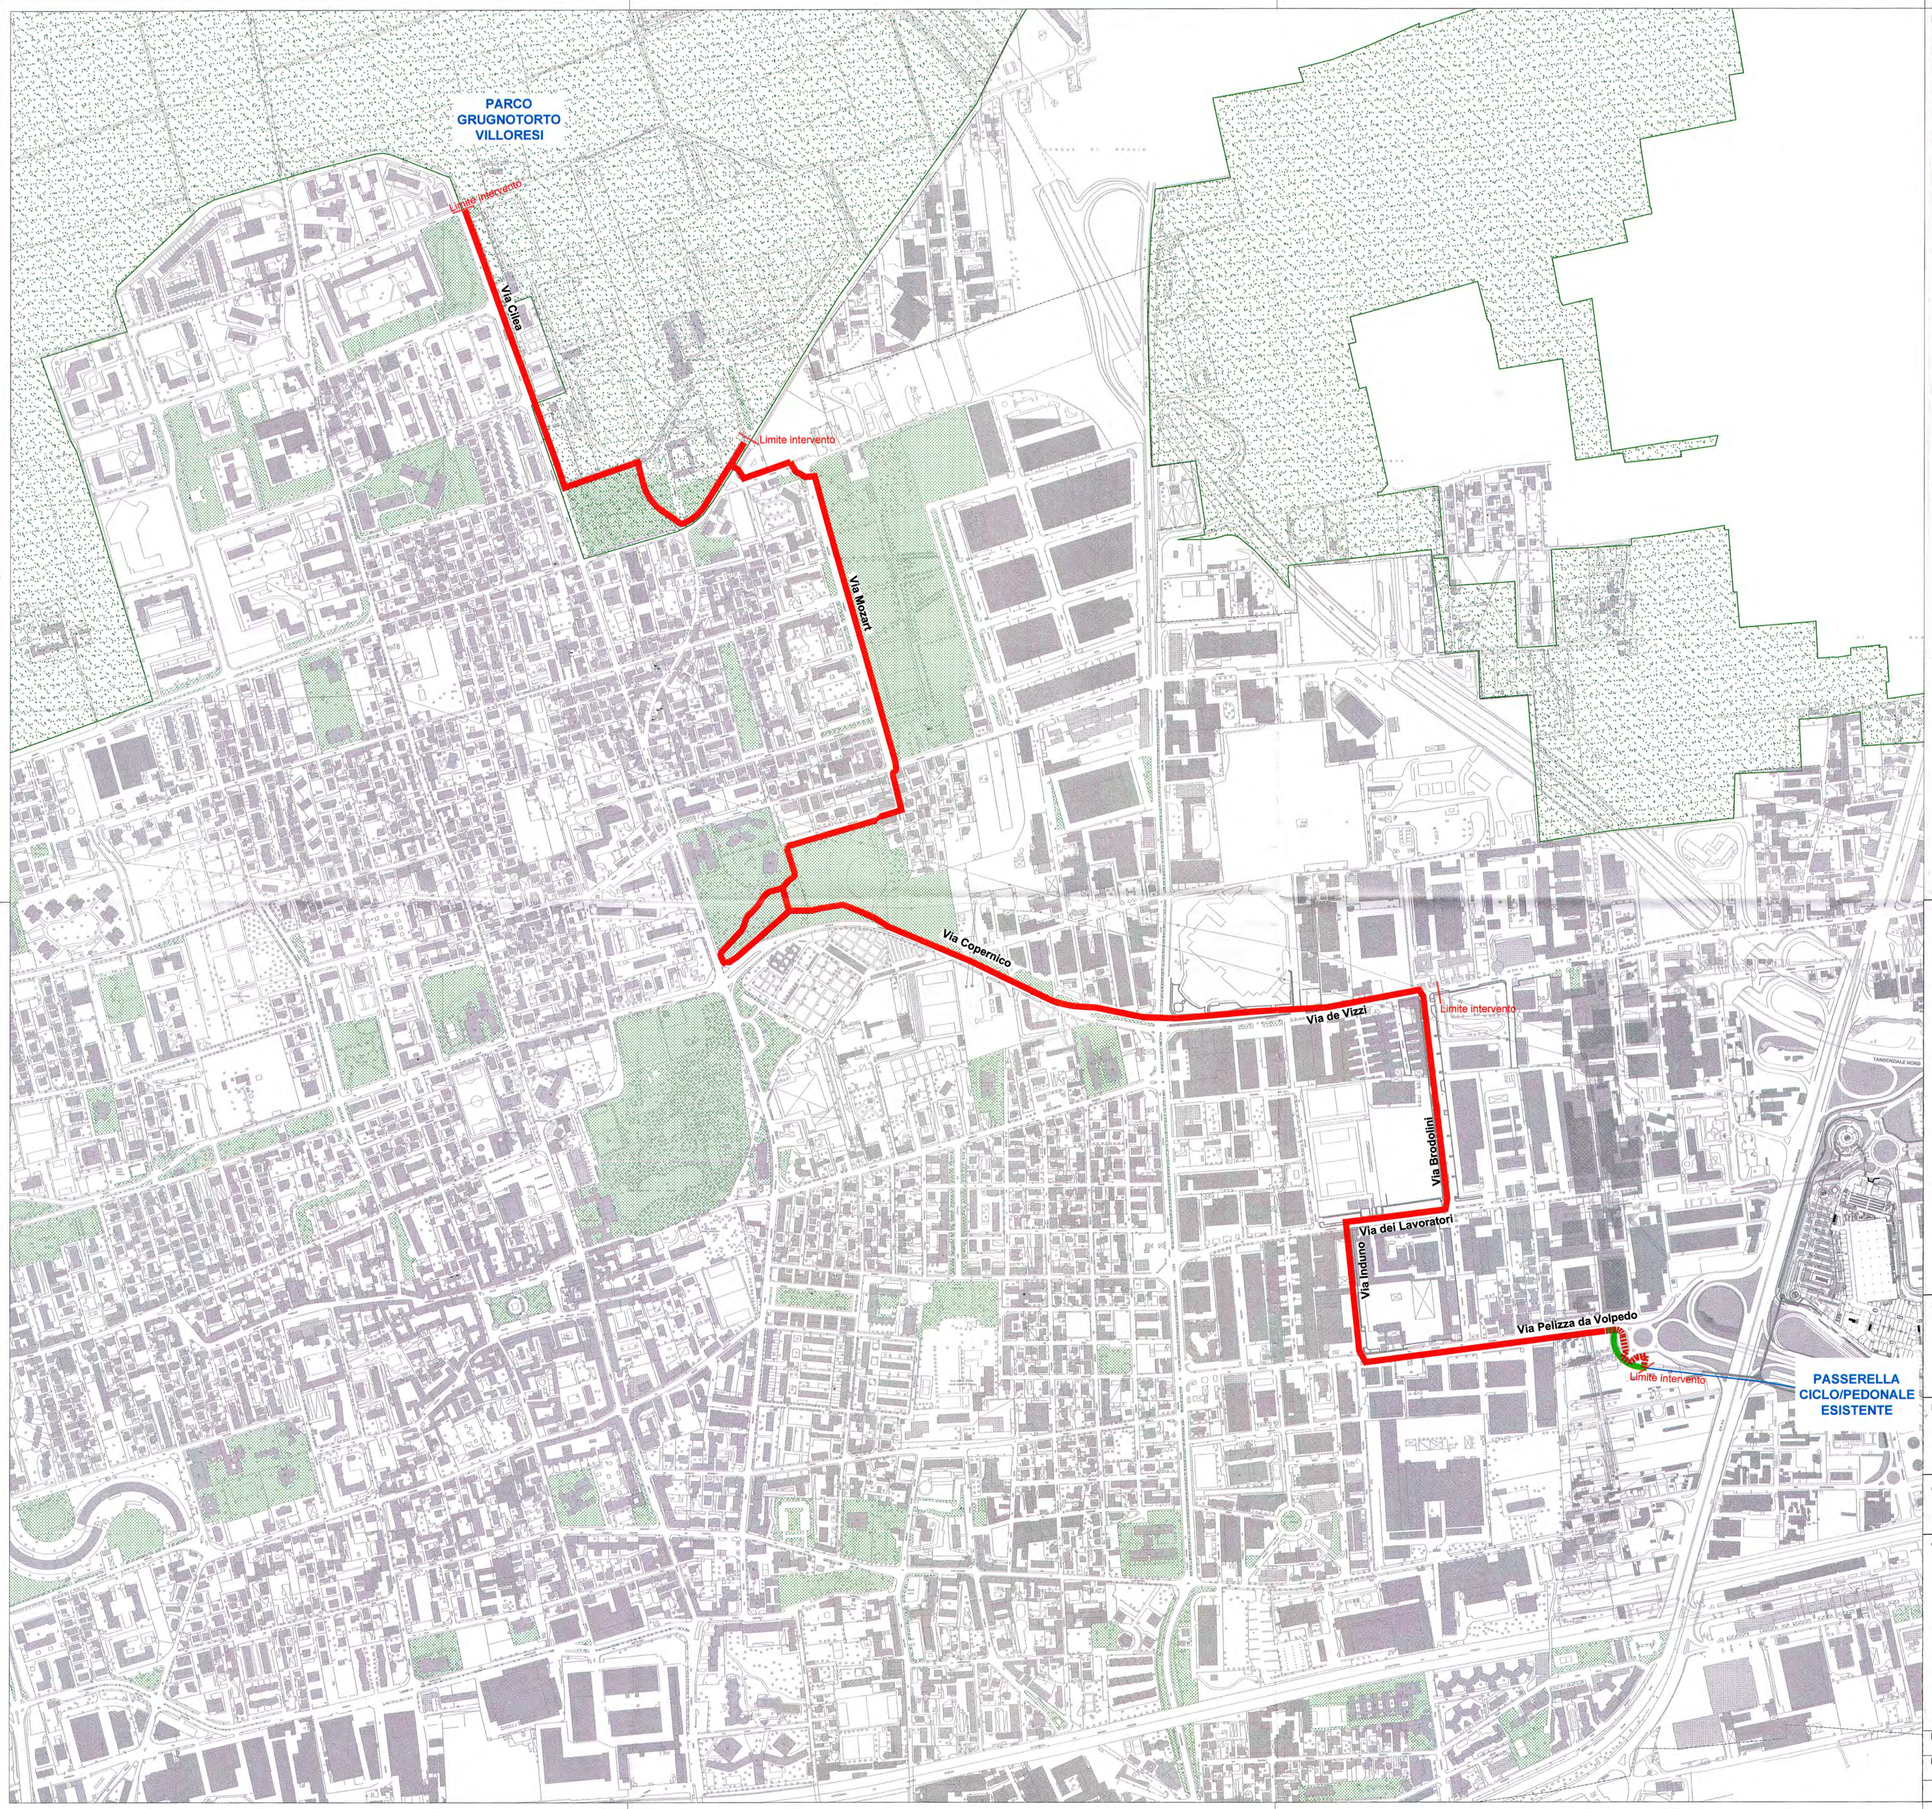


Legenda

- Tracciato oggetto di intervento
- Tracciato oggetto di intervento - assetto provvisorio
- Tracciato definitivo previsto nella proposta preliminare di Piano Attuativo nell'Ambito AT/A di cui al protocollo 40151 del 30.5.2016
- Aerofotogrammetrico
- Parco esistente
- Giardino / Area a verde esistente

COMUNE DI CINISELLO BALSAMO

VARIANTE AL VIGENTE PROGRAMMA INTEGRATO DI INTERVENTO IN CONFORMITA' AL NUOVO PGT, CON:
- RISTRUTTURAZIONE E AMPLIAMENTO CENTRO COMMERCIALE ESISTENTE;
- REALIZZAZIONE DEL NODO D'INTERSCAMBIO;
- INTERVENTI DI COMPLETAMENTO A FUNZIONE DIREZIONALE.

PROPOSTA DEFINITIVA - AGGIORNAMENTO

SOCIETA'
IMMOBILIAREUROPEA S.p.A.
PATRIMONIO REAL ESTATE S.p.A.
AUCHAN S.p.A.
GALLERIA CINISELLO S.r.l.

ImmobiliarEuropea S.p.A.
L'Amministratore Delegato

PATRIMONIO REAL ESTATE S.P.A.
AUCHAN S.p.A.
GALLERIA CINISELLO S.r.l.

IL PROGETTISTA
Arch. Corrado Rossetti
via Torino, 2 - 20123 Milano
TEL 02 8639191 FAX 02 86466001

Rossetti engineering s.r.l.
via Torino, 2 - 20123 Milano
tel: 02 8639191 fax: 02 86466001
sd@rossettiengineering.it

CONSULENZA SPECIALISTICA
studio Gioia Gibelli
TRM ENGINEERING
SERVIZI INTEGRATI DI INGEGNERIA PER LA MOBILITA'

OGGETTO

OPERE DI COMPENSAZIONE TERRITORIALE - ESTERNE AL COMPARTO

PISTE CICLABILI,
OPERE AFFERENTI E ACCESSORIE

COROGRAFIA

N° TAVOLA **12.1.1**

REVISIONE	DATA	SCALA
--	Settembre 2017	1:5000

NOME FILE
884_pista_ciclabile_rev01_mod02_TAVOLE_unione.dwg

FILE DI CONFIGURAZIONE PENNE DI PLOTTAGGIO
GG_tav paes.ctb

LAYOUT DI STAMPA
TAV 12.1.1

D	C	A
--	--	--

CODICE COMMESSA
CCCB-002

DISEGNO DI PROPRIETA' DELLA SOCIETA' ROSSETTI ENGINEERING Srl - TUTTI I DIRITTI RISERVATI A NORMA DI LEGGE