

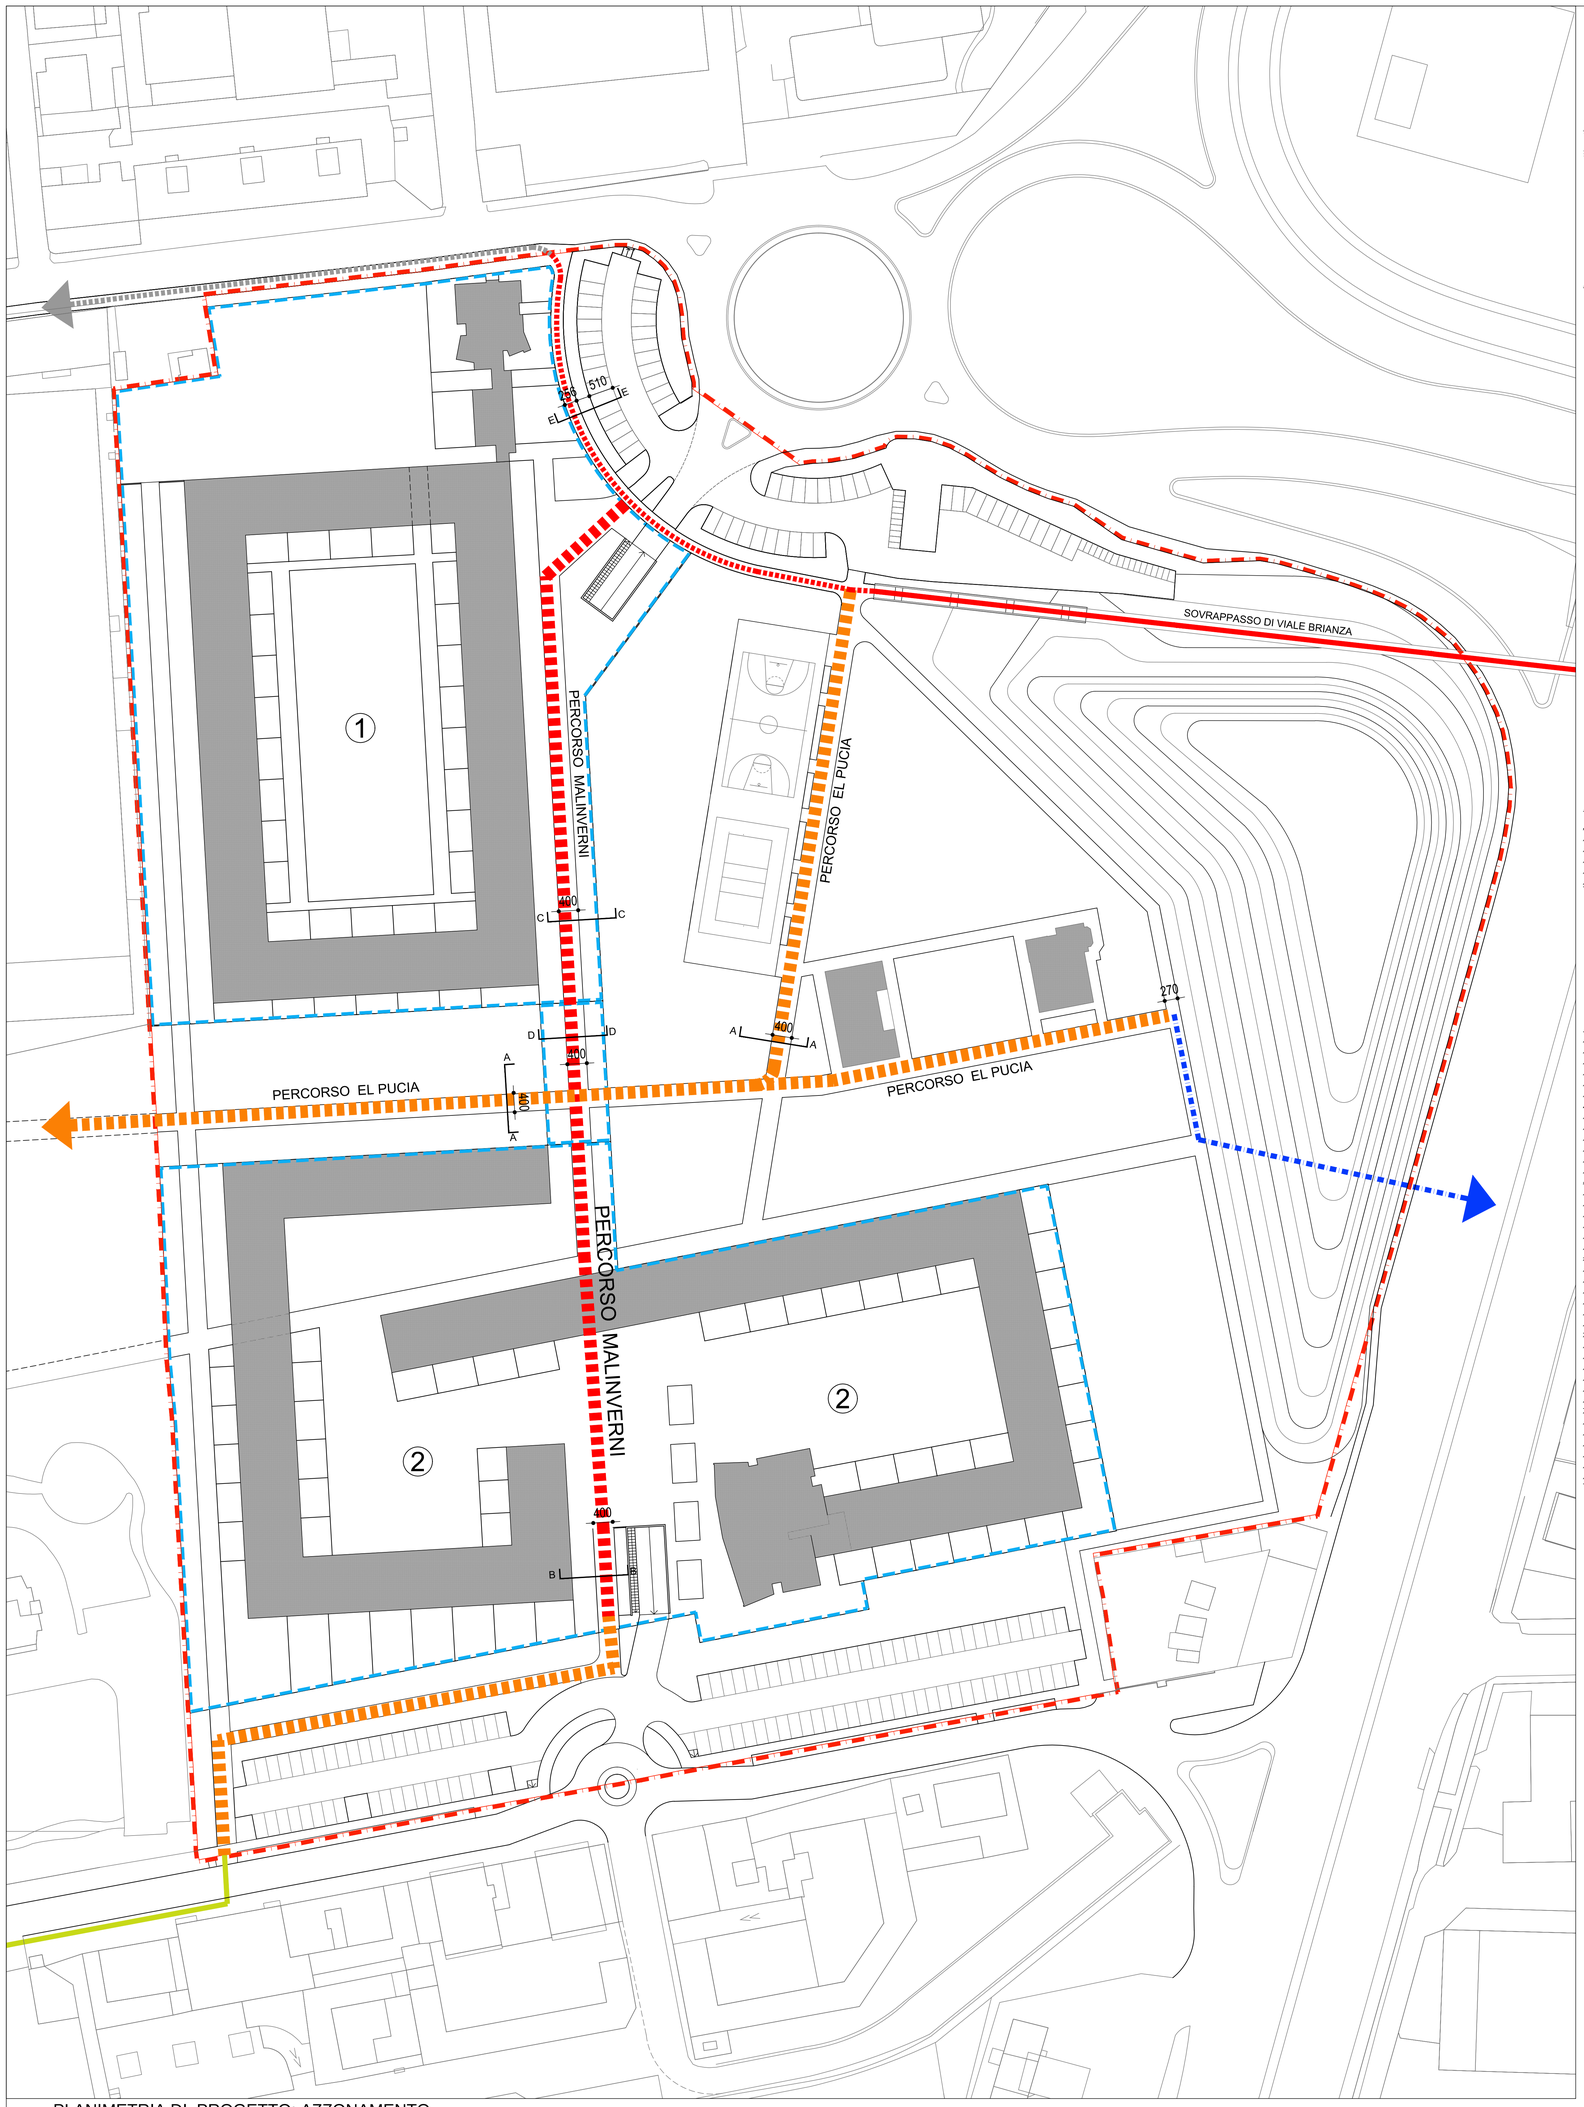



PLANIMETRIA DI PROGETTO: AZZONAMENTO
SCALA 1:500

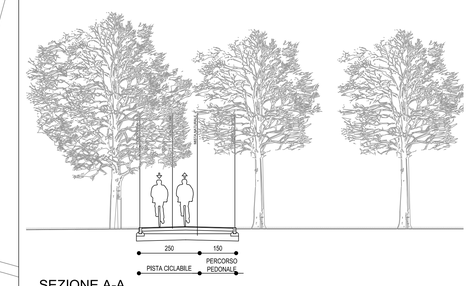


SEZIONE A-A
PISTA CICLABILE E PERCORSO PEDONALE
PEDONALE EL PUCIA

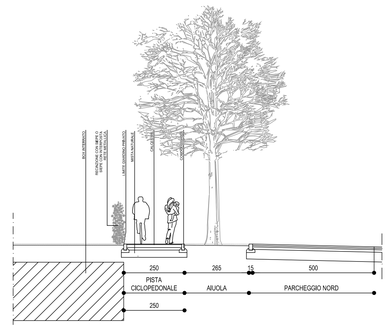

SEZIONE E-E
PISTA CICLOPEDONALE
TRATTO INTERNO AL PII AT A
SOVRAPPASSO VIALE BIANZA/ PELIZZA DA VOLPEDA

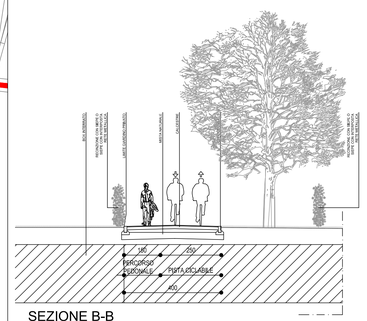

SEZIONE B-B
PISTA CICLABILE E PERCORSO PEDONALE
SU AREE INTERESSATE DA SERVITU' DI USO PUBBLICO

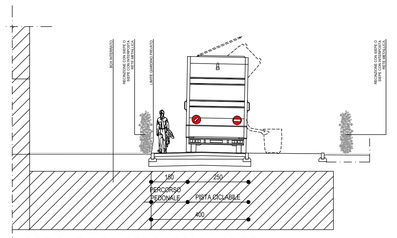


SEZIONE TIPO PERCORSI SU AREE
INTERESSATE DA SERVITU' DI USO PUBBLICO
CON POSSIBILUITA' DI TRANSITO PER MEZZI DI SERVIZIO E DI SOCCORSO

LEGENDA


- AREA ESTERNA AMBITO / CONFINE REALE — PERIMETRO PIANO ATTUATIVO AT A
- 1 2 — NOME DEL LOTTO
- AREA INTERNA LOTTO / CONFINE REALE — CONFINE DEI LOTTI

TRATTAMENTO DEL SUOLO NELLE AREE DI USO PUBBLICO

- SOVRAPPASSO DI VIALE BRIANZA
- PISTA CICLOPEDONALE SOVRAPPASSO VIALE BRIANZA/PISTA CICLABILE PII AUCHAN
- PISTA CICLABILE ESTERNA AL PII AT A DA ESEGUIRE CON PII AUCHAN
- PISTE CICLABILI E PERCORSI CICLOPEDONALI SU AREE INTERESSATE DA SERVITU' DI USO PUBBLICO
- PISTE CICLABILI E PERCORSI CICLOPEDONALI SU AREE PIBBLICHE
- IPOTESI DI COLLEGAMENTO CON LA FERMATA DELLA M 5
- PISTA CICLOPEDONALE IN PROGETTO DIRETTA ALLA PASSERELLA DI VIALE FULVIO TESTI

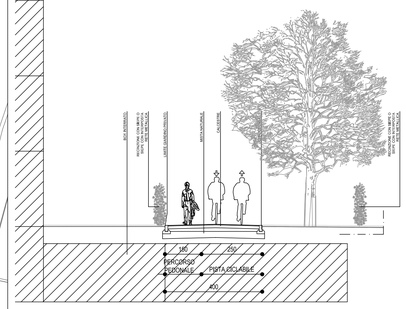

SEZIONE C-C
PERCORSO PEDONALE TIPO SU AREE
INTERESSATE DA SERVITU' DI USO PUBBLICO

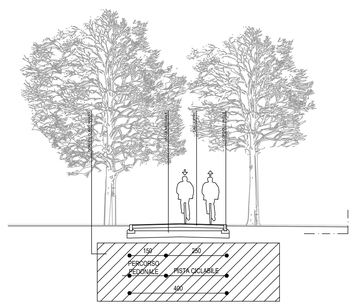

SEZIONE D-D
PISTA CICLABILE E PERCORSO PEDONALE
SU AREE INTERESSATE DA SERVITU' DI USO PUBBLICO

COMUNE DI CINISELLO BALSAMO

OGGETTO DEL LAVORO

PIANIFICAZIONE DELL'AMBITO AT A

FASE DI LAVORO

PIANO ATTUATIVO

PROGETTO PRELIMINARE

proponente
FONDI RUSTICI NORD MILANO

progettisti
coordinatore
ARCH. MARCELLO DE CARLI
via Passo Rolle n. 55, Milano - tel e fax. 02 2140287

progetto urbanistico
MARCELLO DE CARLI CHIARA ZACCARIA
ARCHITETTI ARCHIS P.A.
ARCH. ETTORE DONADONI
ARCH. GIOACCHINO TAMIANO

TITOLO DELLA TAVOLA

PLANIMETRIA DI PROGETO: PISTE CICLABILI E SEZIONI TIPO

TAVOLA N.	SCALA	DATA	AGGIORNAMENTO
D 10.4	1:500	APRILE 2016	20 MAGGIO 2016