



Scossalina in rame applicata sulla persiana esistente

Profilo ad "L" in acciaio per contenimento acque meteoriche


Caldana di rinforzo strutturale (Vedi progetto statico)

Membrana impermeabile

Bocchetta di deflusso acque meteoriche in piombo

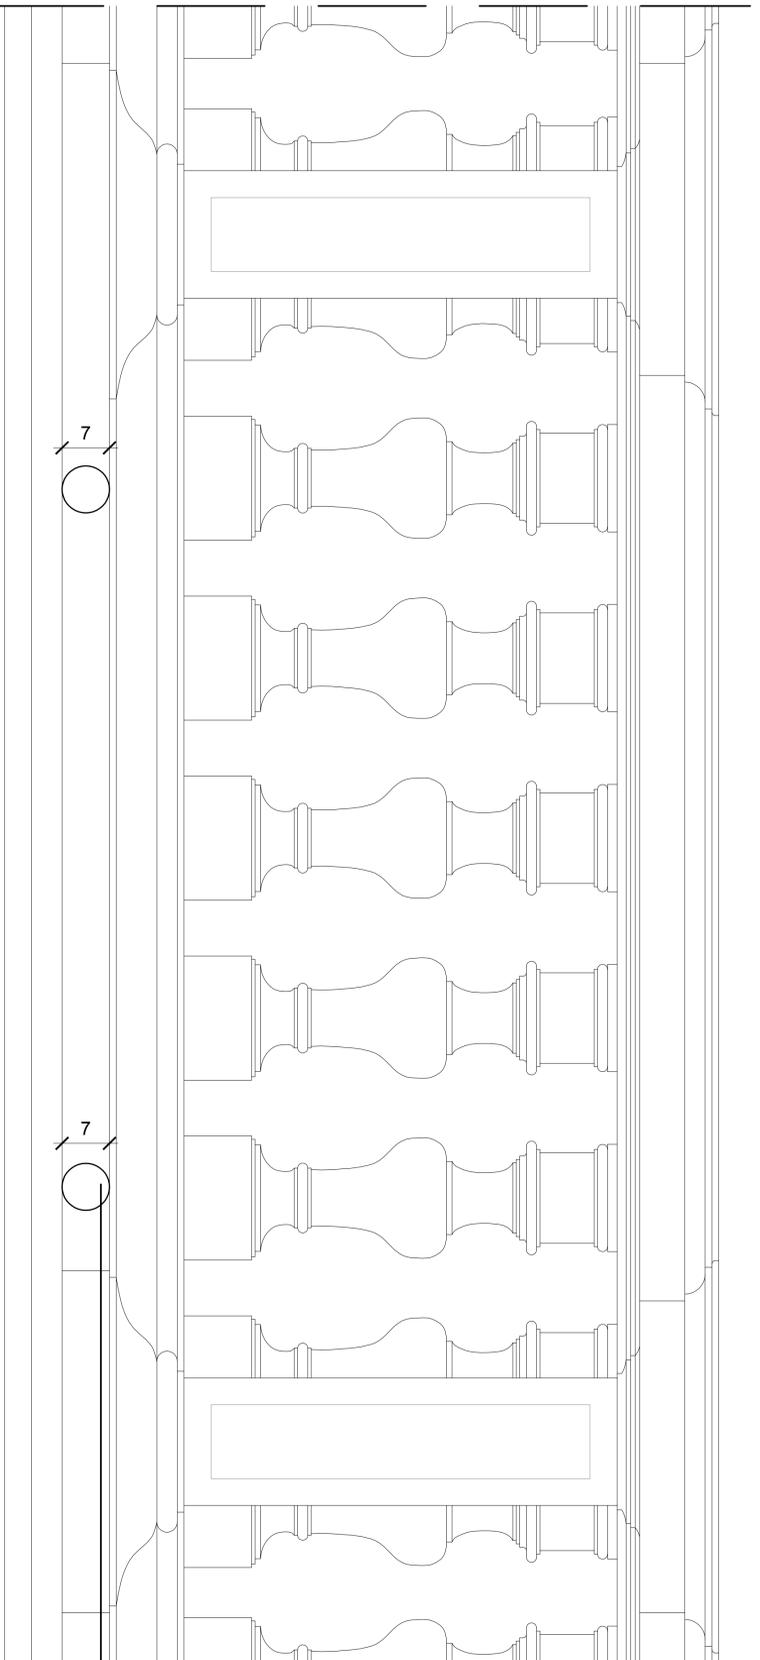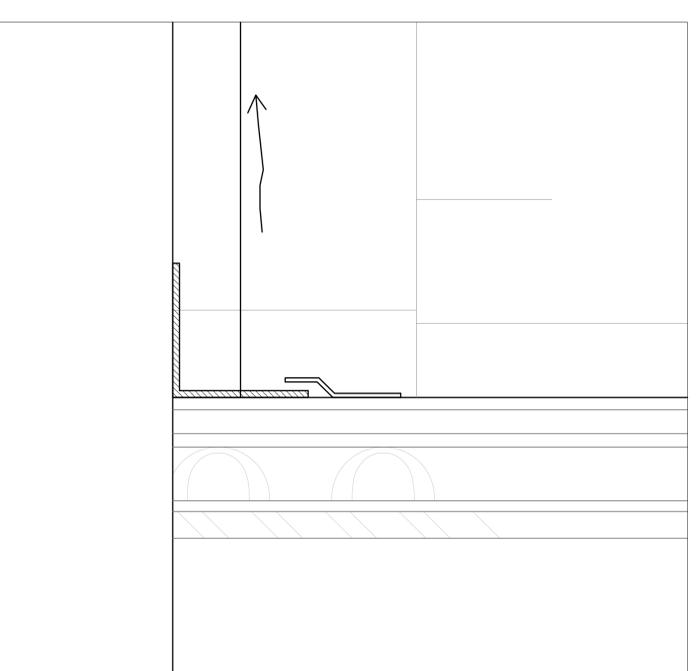

Bocchetta di deflusso acque meteoriche in piombo

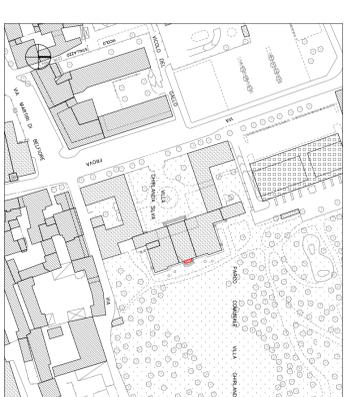

progettista ■ direttore dei lavori ■ committente ■ impresa

progetto

disegno

scala

aggiornamenti

collaboratore

tavola

RESTAURIO CONSERVATIVO

PARTICOLARI
COSTRUTTIVI I

1:20

OTT. 2017

4

STUDIOGUZZO via G. Carducci n°14, Chiusello Balsamo (MI) Tel./Fax. +39 02 61 28 404
 Patenkhofstrasse n°16/18, Berlin Tel. +49 (0) 30 544 66 993
 www.studioguzzo.com - info@studioguzzo.com