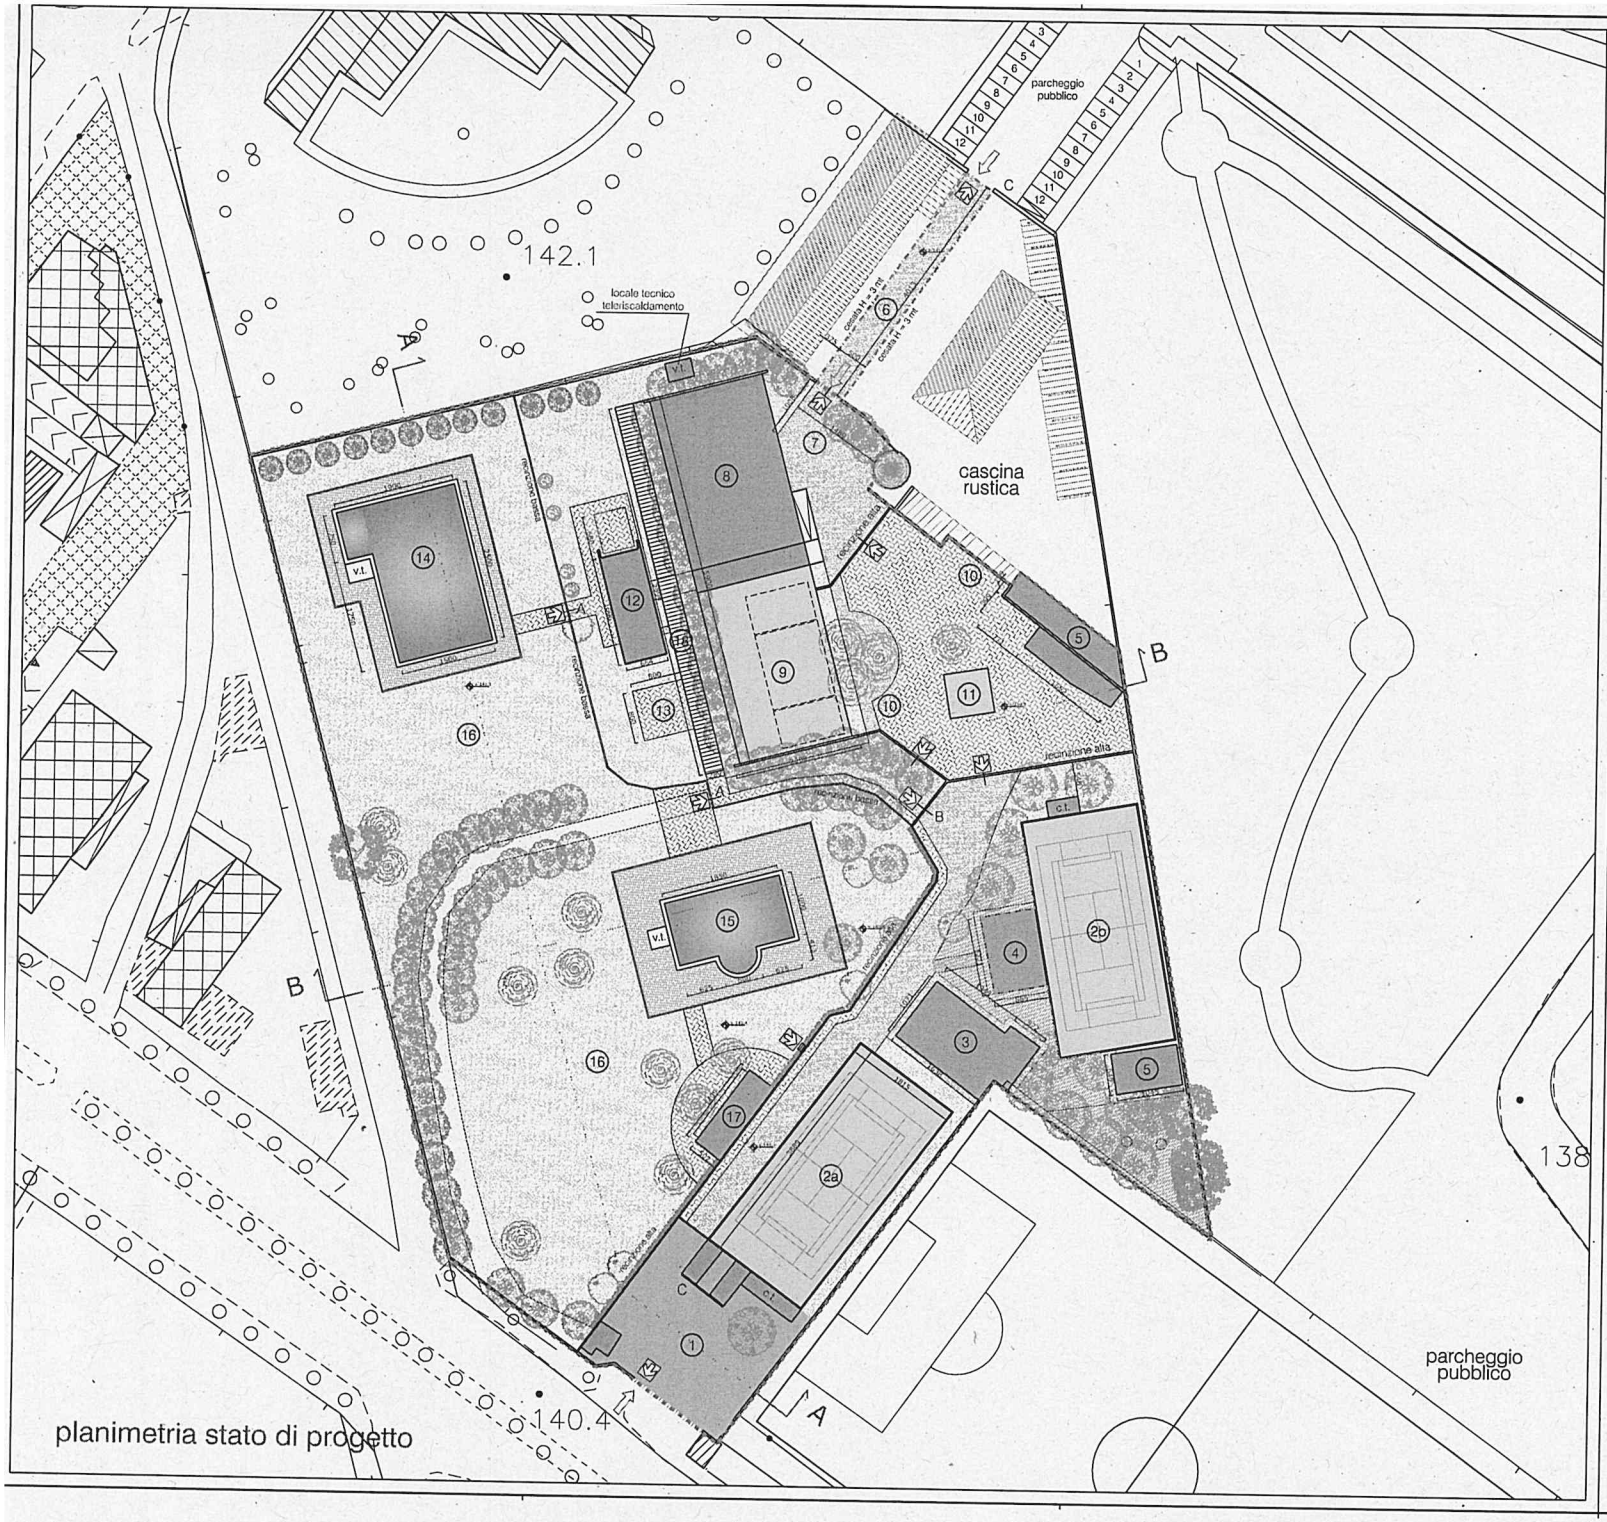


LEGENDA

- area di intervento
- ingressi principali
- (1) ingresso centro sportivo e parcheggio riservato
- (2a) campo polivalente coperto (tennis-calcetto) con copertura pressostatica rimovibile
- (2b) campo polivalente coperto (tennis-calcetto) con copertura fissa
- (3) spogliatoi tennis-calcetto + wc
- (4) uffici / segreteria / sala aggregazione anziani
- (5) magazzino / deposito
- (6) servitù di passaggio cortile Cascina Rustica (passaggio pedonale e carraio riservato a mezzi di soccorso e fornitori)
- (7) ingresso piscine e area estiva
- (8) spogliatoi piscine, reception, uffici, bar (realizzati internamente alla struttura del bocciodromo esistente)
- (9) piscine coperte: 3 vasche ad uso fitness -ricreativo: misure 6x10 m, 6x10 m, 13x10 m (realizzate internamente alla struttura del bocciodromo esistente)
- (10) predisposizione per bar estivo
- (11) struttura coperta per musica all'aperto
- (12) bar riconvertito per uso estivo e wc pubblico
- (13) area pavimentata con predisposizione per musica all'aperto
- (14) piscina all'aperto adulti/bambini. misure indicative 15x25 m + 4x7.5 m, superficie ca. 400 mq, profondità min 0.8 m, profondità massima 1.5 m. Locale tecnico interrato con soprastante palco capovasca/dj. Recinzione con accessi dotati di doccia e lavapiedi.
- (15) piscina all'aperto adulti. misure indicative 10x18,5 m + scala ingresso, superficie ca. 200 mq, profondità 1.5 m. Locale tecnico interrato con soprastante palco capovasca/dj. Recinzione con accessi dotati di doccia e lavapiedi. Illuminazione bordopiscina serale.
- (16) area prendisole su prato con punti doccia e sistema di irrigazione
- (17) wc pubblico e deposito
- (18) passaggio coperto di accesso alla zona piscine esterne

- pavimentazione in asfalto
- pavimentazione in autobloccante o simile
- pavimentazione in ghiaia/calcestre
- pavimentazione bordo piscina in pietra/wooden
- area esterna spazio famiglie
- aree a prato
- piantumazione a compensazione delle alberature rimosse
- A accessi all'area piscine esterne
- B accessi all'area piscine dei mezzi di soccorso
- C nuove insegne
- vie di fuga

N

conca merli architetti associati

cm

via dei ponti, 22 • 20092 cinisello balsamo mb • info@concamerli.it • www.concamerli.it
tel 02 61 22 061 • fax 02 39 84 16 77 • p.iva 04507850960

**COMMITTENTE**

CIERRE SRL A SOCIO UNICO
Sede legale: Via del Bollo, 4 20123 Milano
Sede operativa: Via F. Cilea, 2 20851 Lissone (MB)

| PROGETTISTA | DIRETTORE LAVORI |
|---|---|
| | |

**PROGETTO**

proposta di project financing per l'impianto sportivo comunale Falck tennis
via General Cantore 105
Sesto S. Giovanni (MI)

**OGGETTO**

planimetria stato di progetto

| REVISIONE | DATA | COMMENTO | TAVOLA NUMERO |
|---|---|---|---|
| | | | 04 |

| SCALA | DATA | FILE |
|---|---|---|
| 1:400 | 08/2016 | 13-500 - centro sportivo Falck |

Il studio si riserva, a termini di legge, la proprietà di questo disegno con la proibizione di riprodurlo o trasferirlo a terzi senza autorizzazione scritta