


Prospetto Nord-Ovest: Stato di Progetto

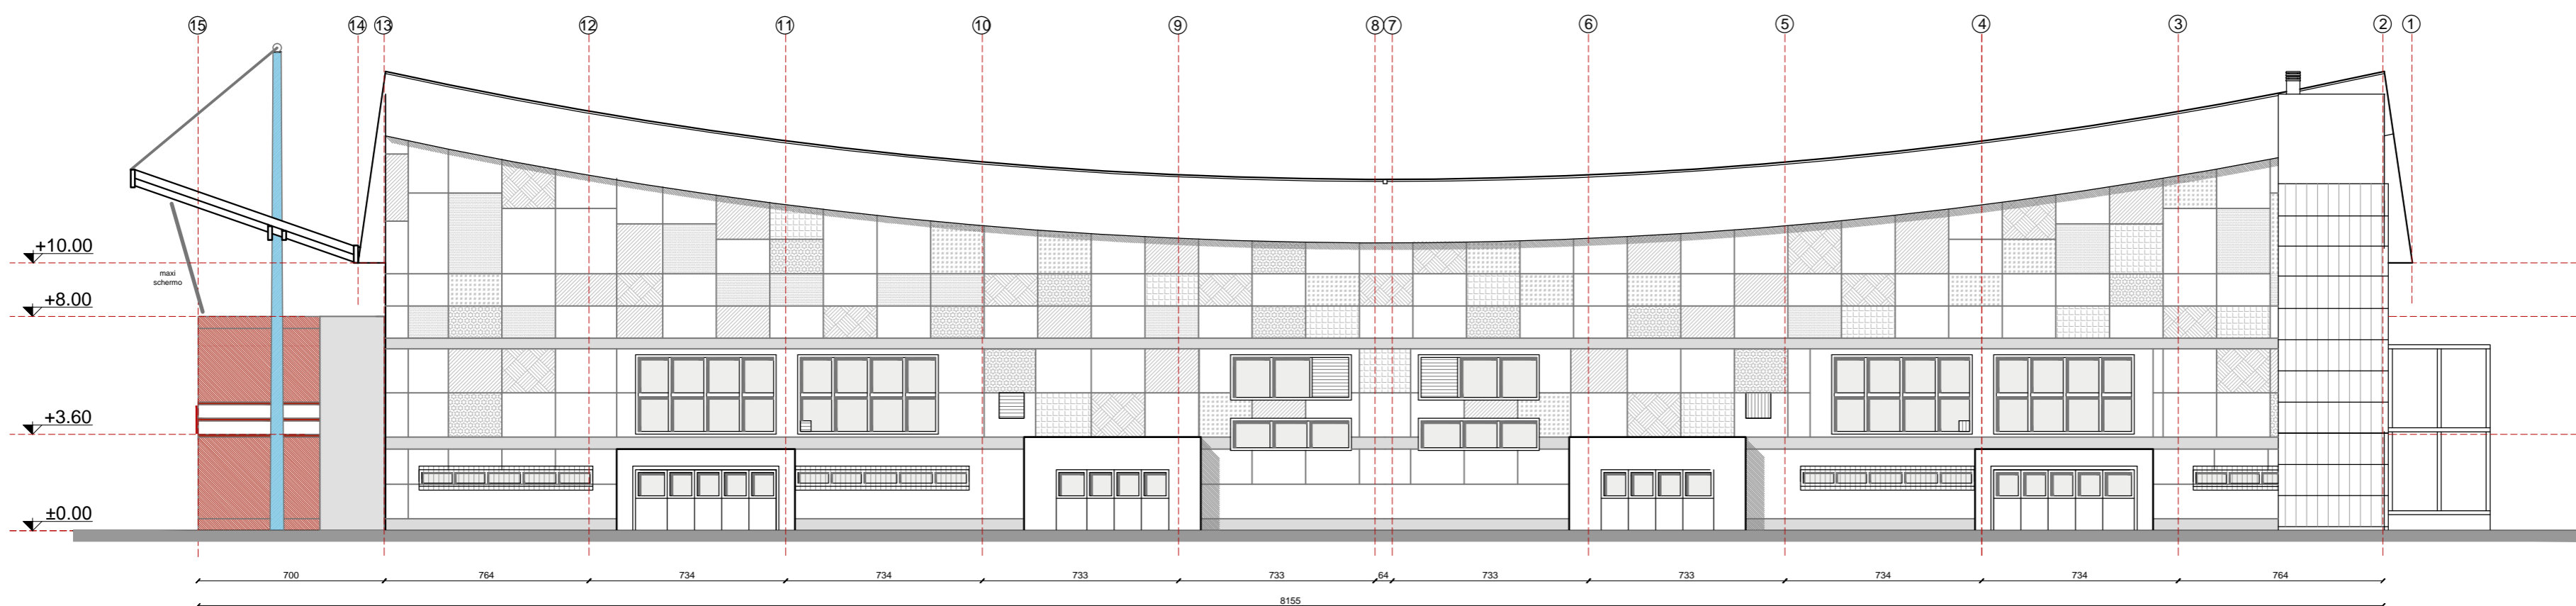

Prospetto Sud-Est: Stato di Progetto