



ESTRATTO PGT – Piano dei Servizi

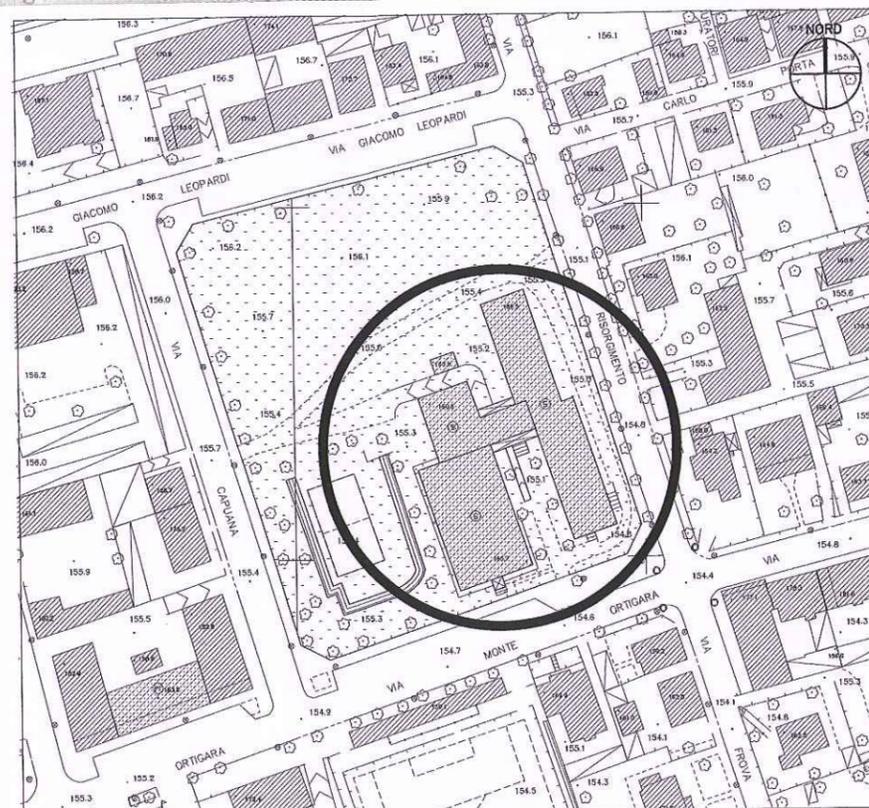


ESTRATTO AEROFOTOGRAMMETRICO SCALA 1:5000



FOTO AEREA

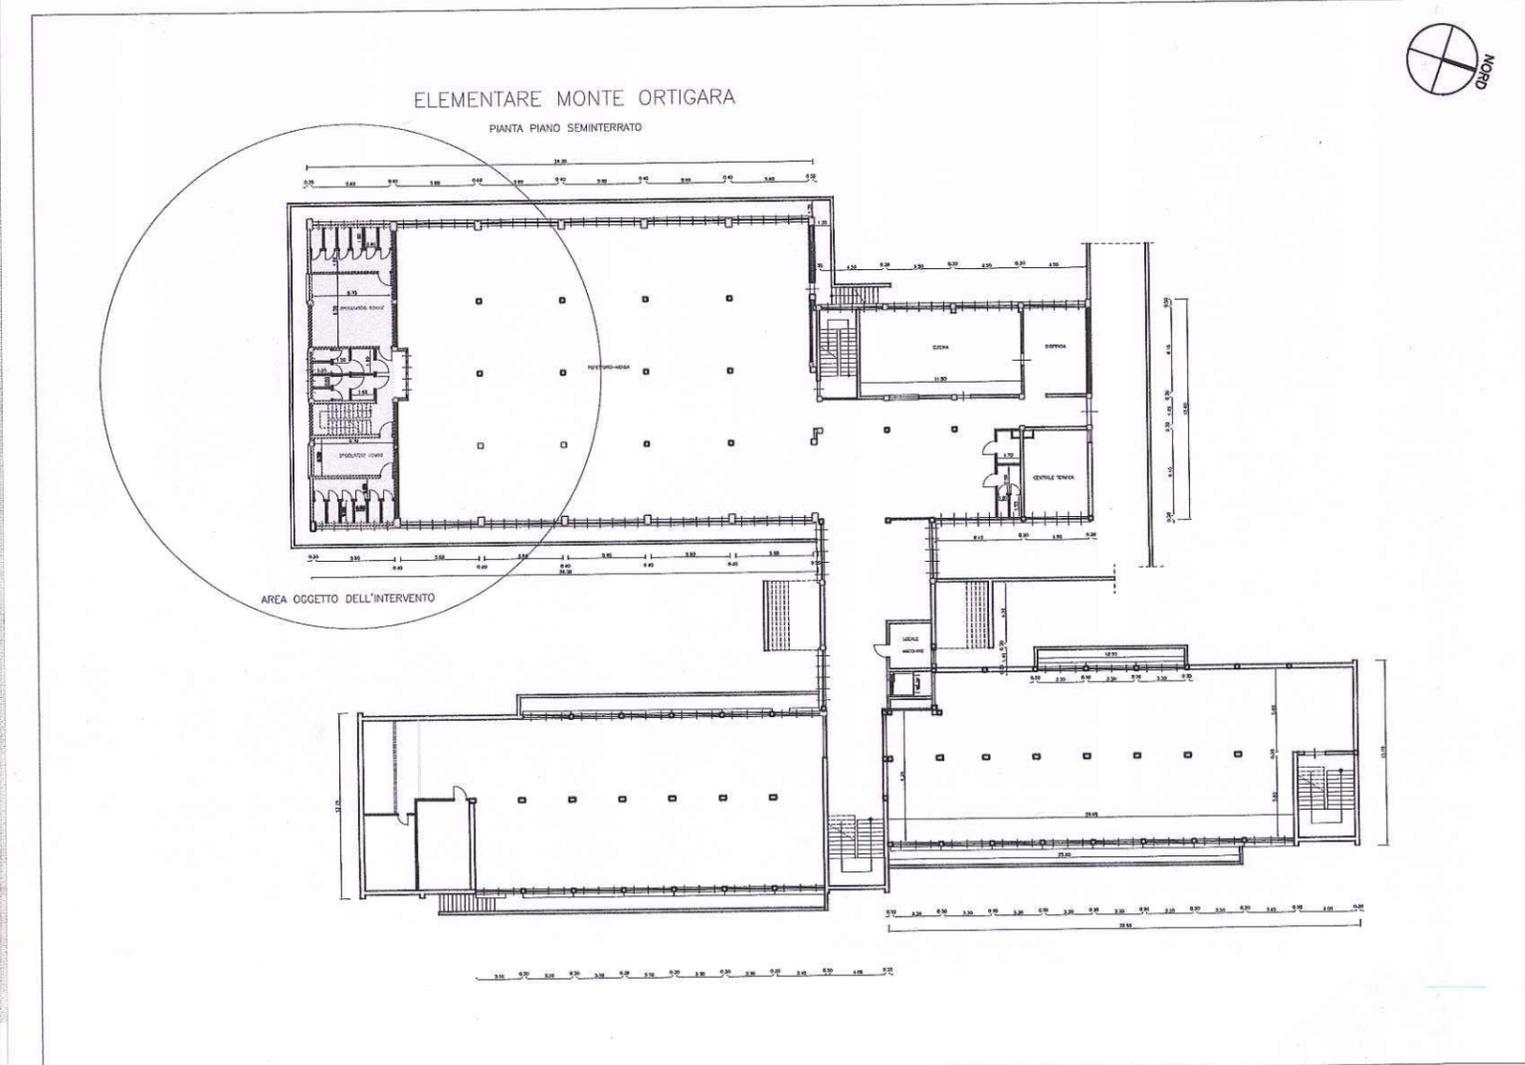

AREA DI INTERVENTO – SCALA 1:1000

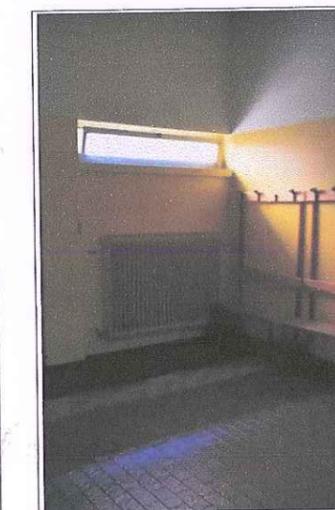

RILIEVO STATO DI FATTO



COMUNE DI CINISELLO BALSAMO
(Provincia di Milano)

SETTORE 2 - GOVERNO DEL TERRITORIO E INFRASTRUTTURE



IL DIRIGENTE DEL SETTORE: *Arch. Luigi Fregoni*
 RESPONSABILE DEL SERVIZIO: *Arch. Mario Migliorini*
 RESPONSABILE UNICO DEL PROCEDIMENTO: *Arch. Marco Longoni*
 PROGETTISTI: *Arch. Cristiano Colombi, Arch. Elisa Magliardini*

PROGETTO DEFINITIVO - ESECUTIVO

SCUOLA PRIMARIA MONTE ORTIGARA
VIA MONTE ORTIGARA

**MANUTENZIONE STRAORDINARIA
PRESSO GLI SPOGLIATOI DELLA PALESTRA**

TAV. 1 -INQUADRAMENTO - STATO DI FATTO

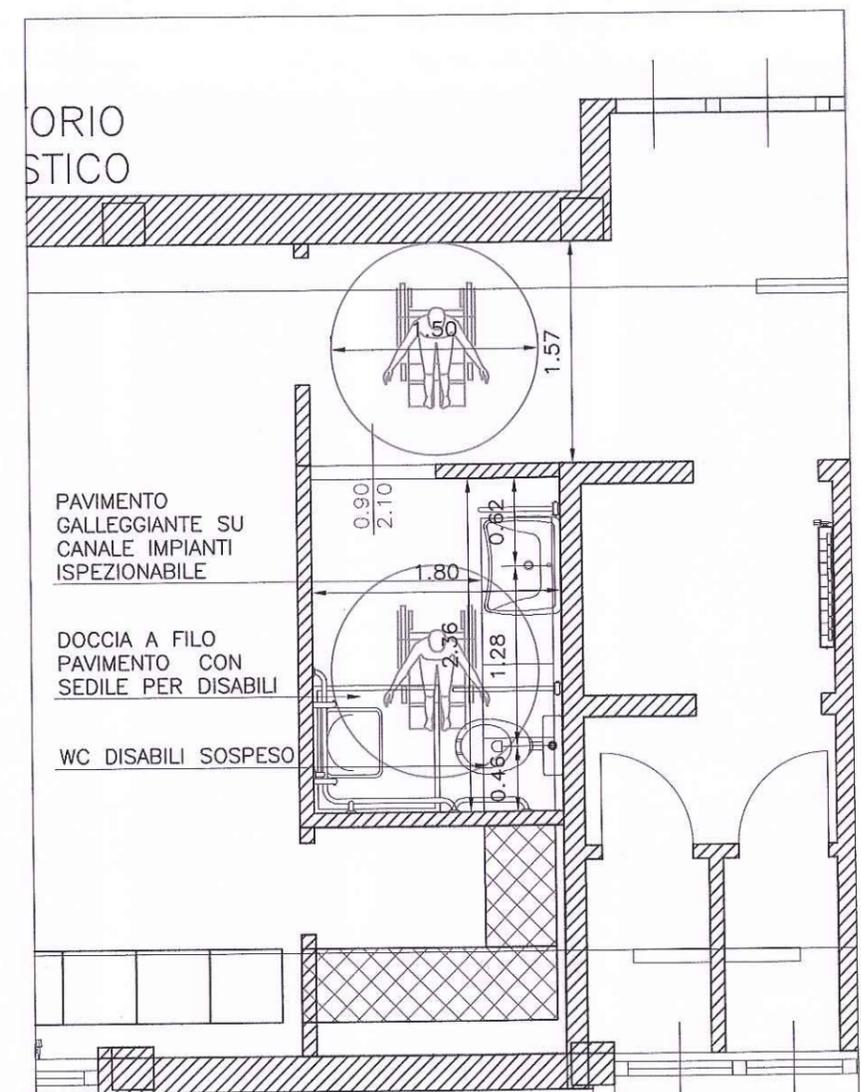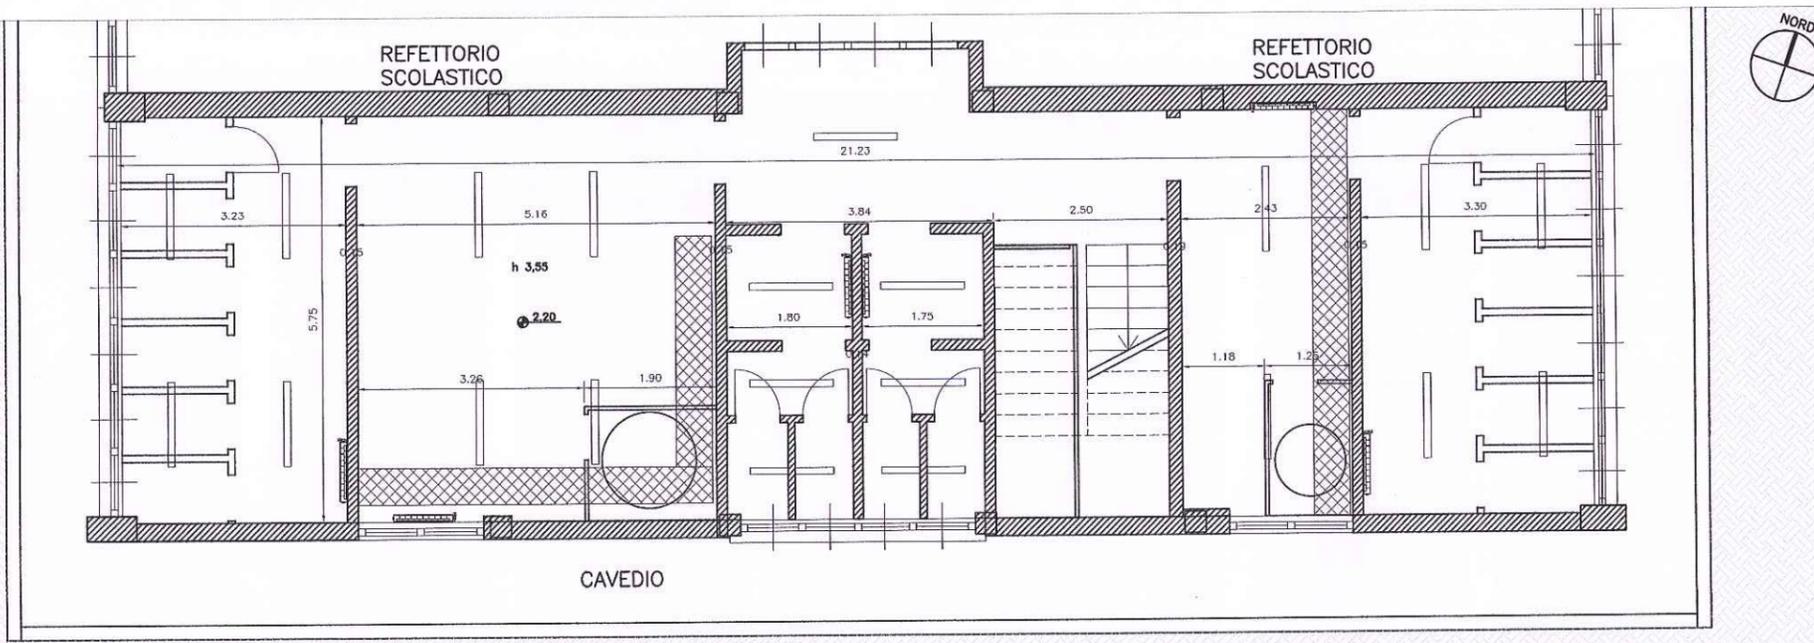

PLANIMETRIA WC DISABILI - scala 1:50



COMUNE DI CINISELLO BALSAMO
(Provincia di Milano)

SETTORE 2 - GOVERNO DEL TERRITORIO E INFRASTRUTTURE
 IL DIRIGENTE DEL SETTORE: Arch. Luigi Fregoni
 RESPONSABILE DEL SERVIZIO: Arch. Mario Migliorini
 RESPONSABILE UNICO DEL PROCEDIMENTO: Arch. Marco Loggioni
 PROGETTISTI: Arch. Cristiano Colombi, Arch. Elisa Magliarditi


PROGETTO DEFINITIVO - ESECUTIVO

SCUOLA PRIMARIA MONTE ORTIGARA
VIA MONTE ORTIGARA


MANUTENZIONE STRAORDINARIA
PRESSO GLI SPOGLIATOI DELLA PALESTRA

TAV. 2 - PLANIMETRIE DI PROGETTO


PLANIMETRIA - stato di fatto - scala 1:100

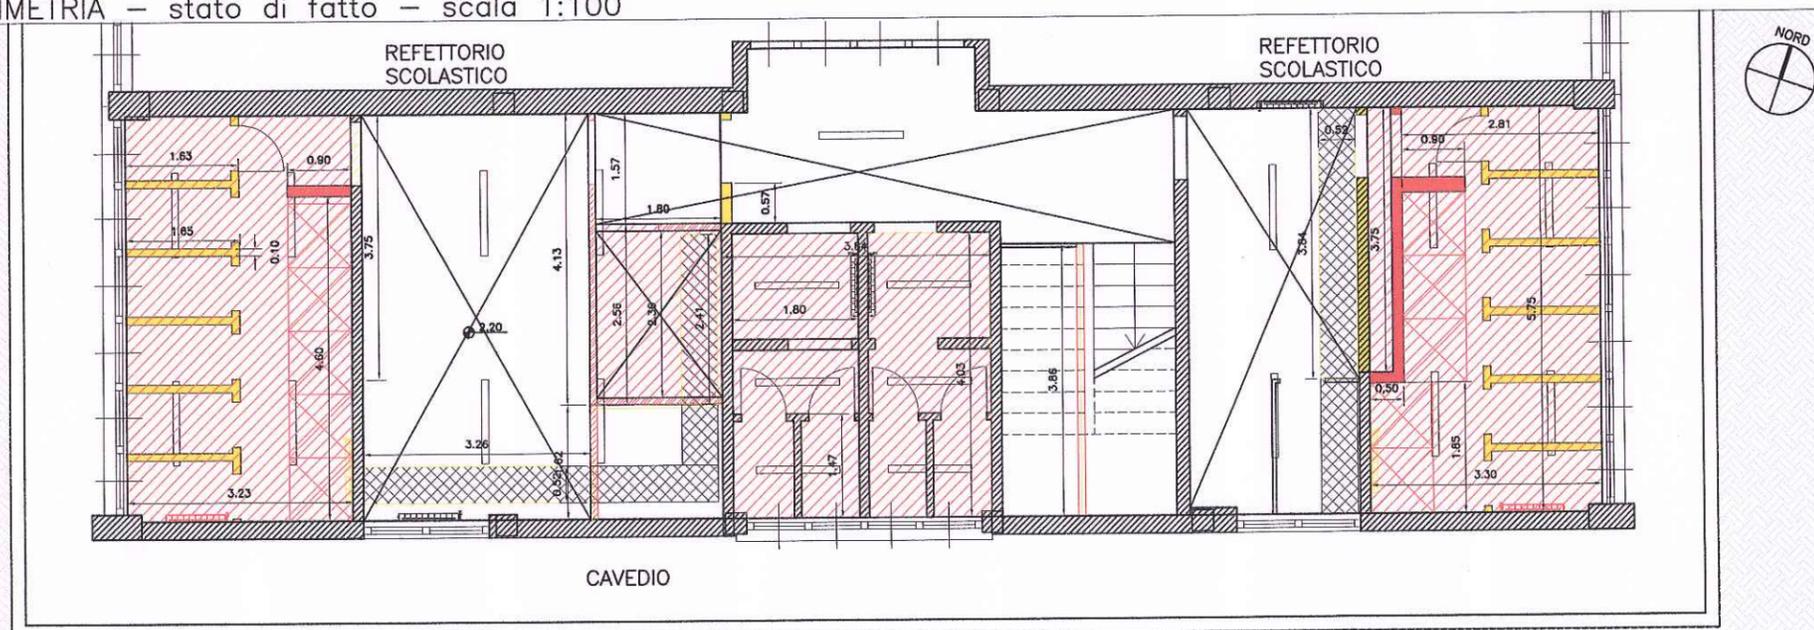


PLANIMETRIA - confronto - scala 1:100

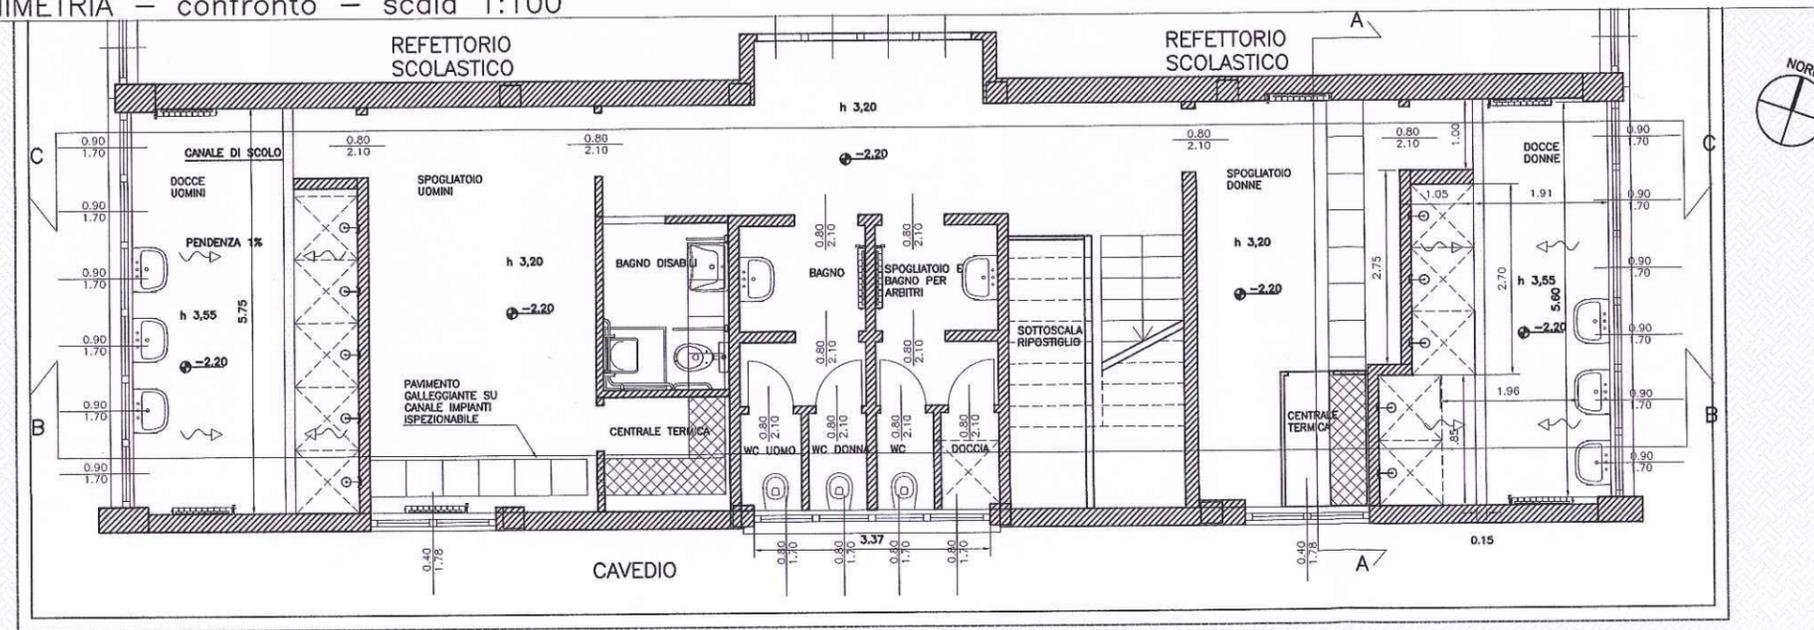


PLANIMETRIA - progetto - scala 1:100

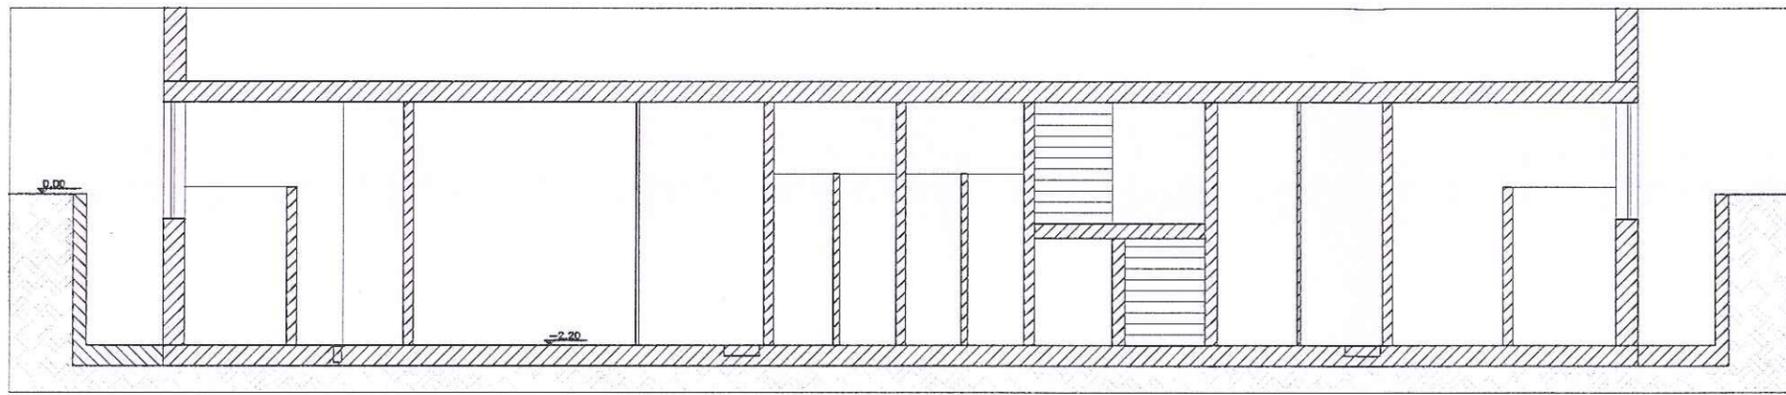


SEZIONE B - stato di fatto - scala 1:100

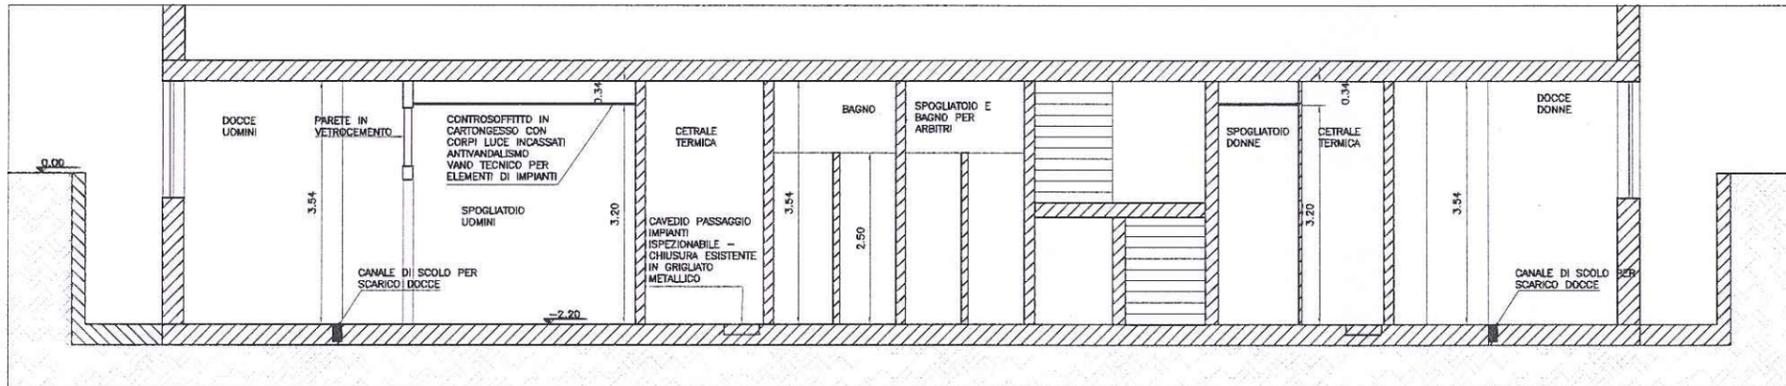


SEZIONE B - progetto - scala 1:100

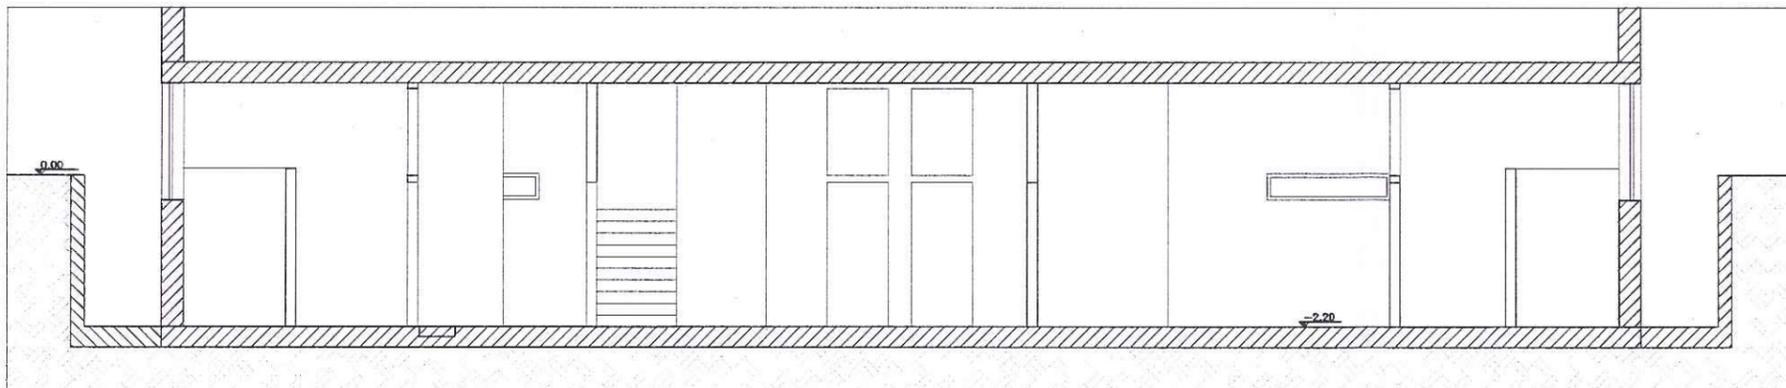


SEZIONE C - stato di fatto - scala 1:100

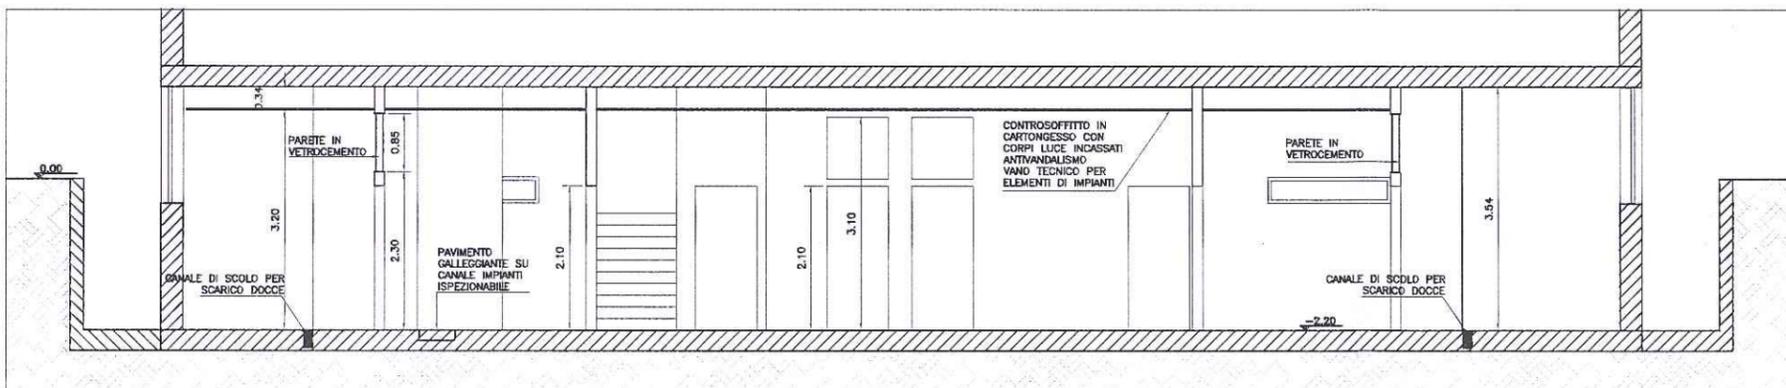


SEZIONE C - progetto - scala 1:100

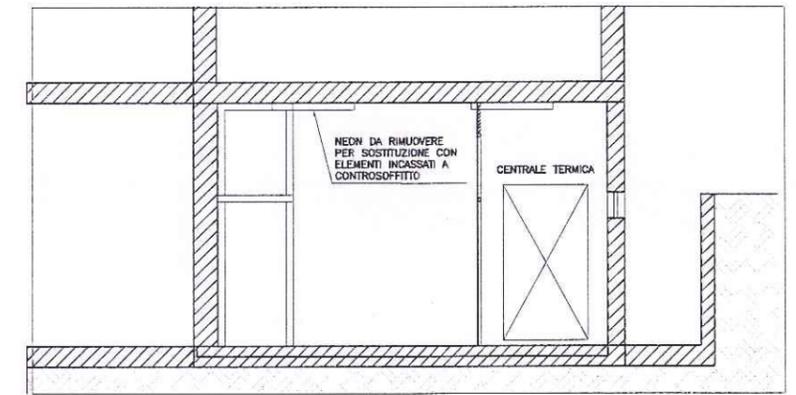

SEZIONE A - stato di fatto - scala 1:100

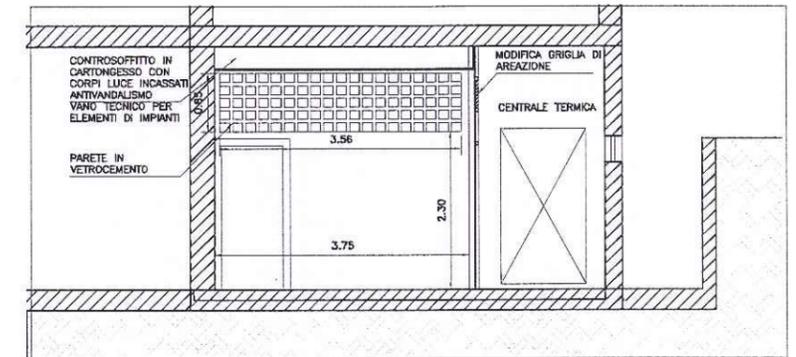

SEZIONE A - progetto - scala 1:100

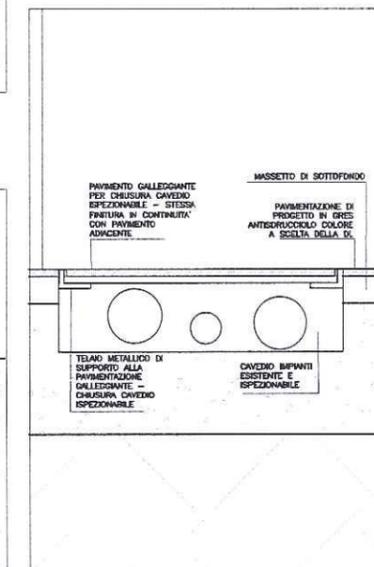

PARTICOLARE COSTRUTTIVO CAVEDIO IMPIANTI ISPEZIONABILE CON CHIUSURA IN PAVIMENTO GALLEGGIANTE - DA ESEGUIRE SECONDO INDIRIZIONI DELLA DL SCALA 1:20



COMUNE DI CINISELLO BALSAMO
(Provincia di Milano)

SETTORE 2 - GOVERNO DEL TERRITORIO E INFRASTRUTTURE

IL DIRIGENTE DEL SETTORE: Arch. Luigi Fregoni

RESPONSABILE DEL SERVIZIO: Arch. Mario Migliorini

RESPONSABILE UNICO DEL PROCEDIMENTO: Arch. Marco Longoni



PROGETTISTI: Arch. Cristiano Colombi, Arch. Elisa Magnaniti

PROGETTO DEFINITIVO - ESECUTIVO

SCUOLA PRIMARIA MONTE ORTIGARA
VIA MONTE ORTIGARA

MANUTENZIONE STRAORDINARIA
PRESSO GLI SPOGLIATOI DELLA PALESTRA

TAV. 3 - SEZIONI DI PROGETTO

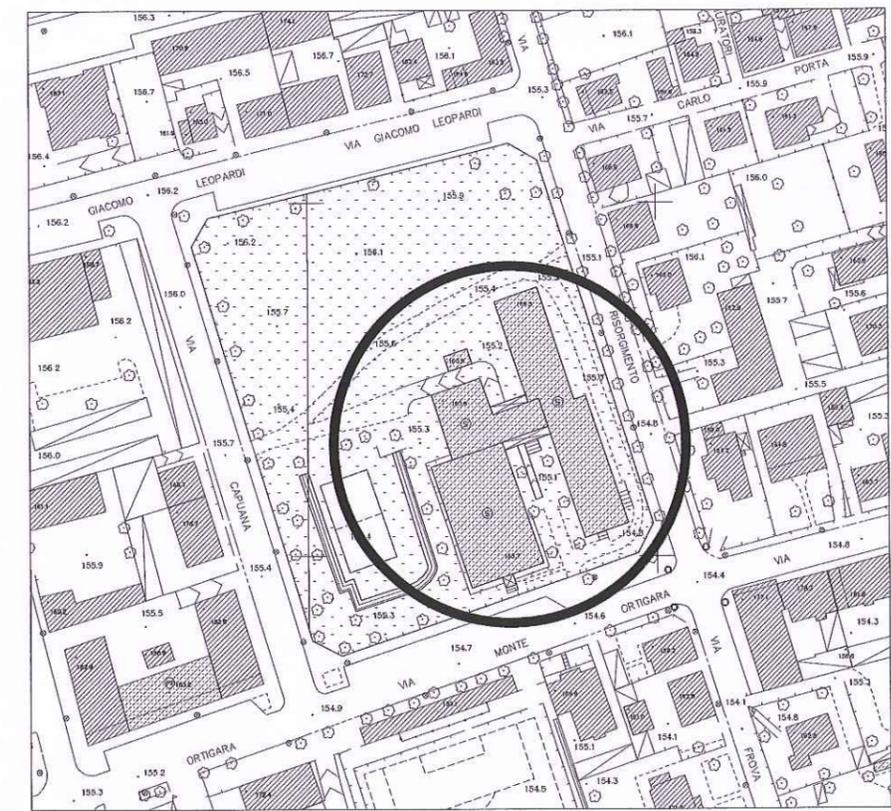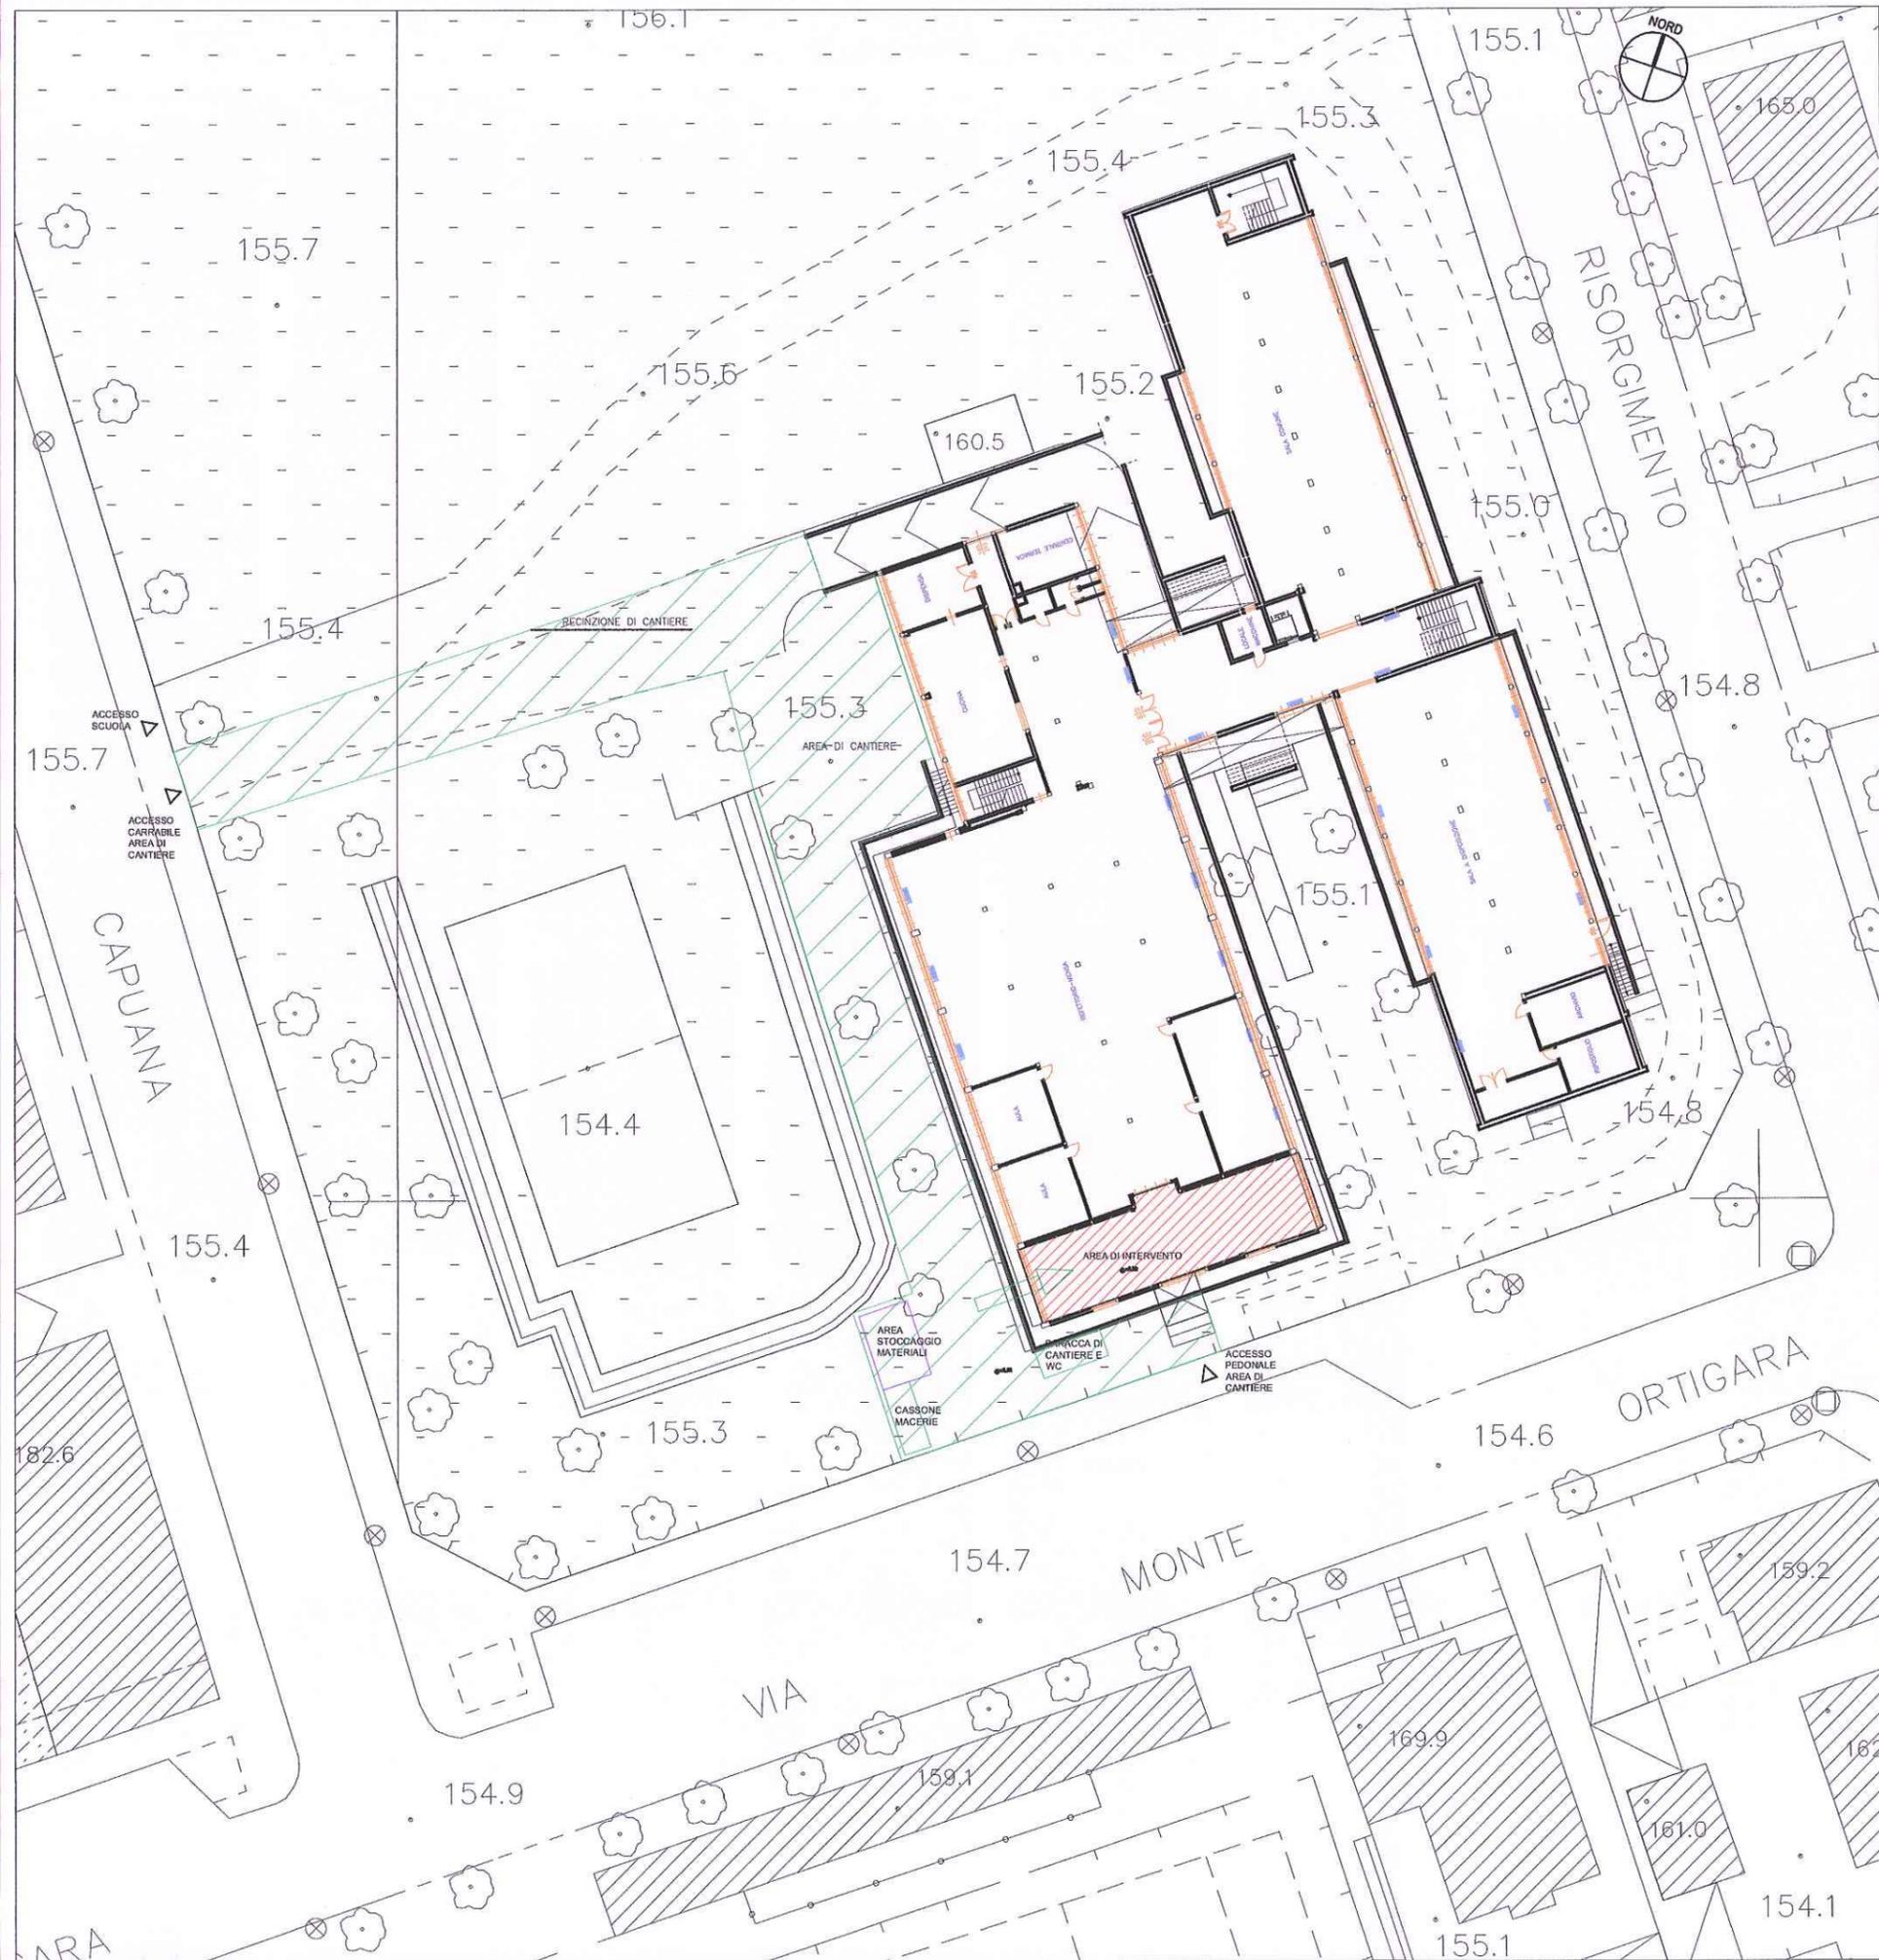

ESTRATTO AEROFOTOGRAMMETRICO SCALA 1:5000



COMUNE DI CINISELLO BALSAMO
(Provincia di Milano)

SETTORE 2 - GOVERNO DEL TERRITORIO E INFRASTRUTTURE

IL DIRIGENTE DEL SETTORE: Arch. Luigi Fregoni
 RESPONSABILE DEL SERVIZIO: Arch. Mario Migliorini
 RESPONSABILE UNICO DEL PROCEDIMENTO: Arch. Marco Longoni
 PROGETTISTI: Arch. Cristiano Colombi, Arch. Elisa Magliarditi

PROGETTO DEFINITIVO - ESECUTIVO

SCUOLA PRIMARIA MONTE ORTIGARA
VIA MONTE ORTIGARA

MANUTENZIONE STRAORDINARIA PRESSO GLI SPOGLIATOI DELLA PALESTRA

TAV. 5 - LAYOUT SICUREZZA

PLANIMETRIA - LAYOUT DI CANTIERE - scala 1:200