


Sezione Longitudinale AA': Stato di Progetto

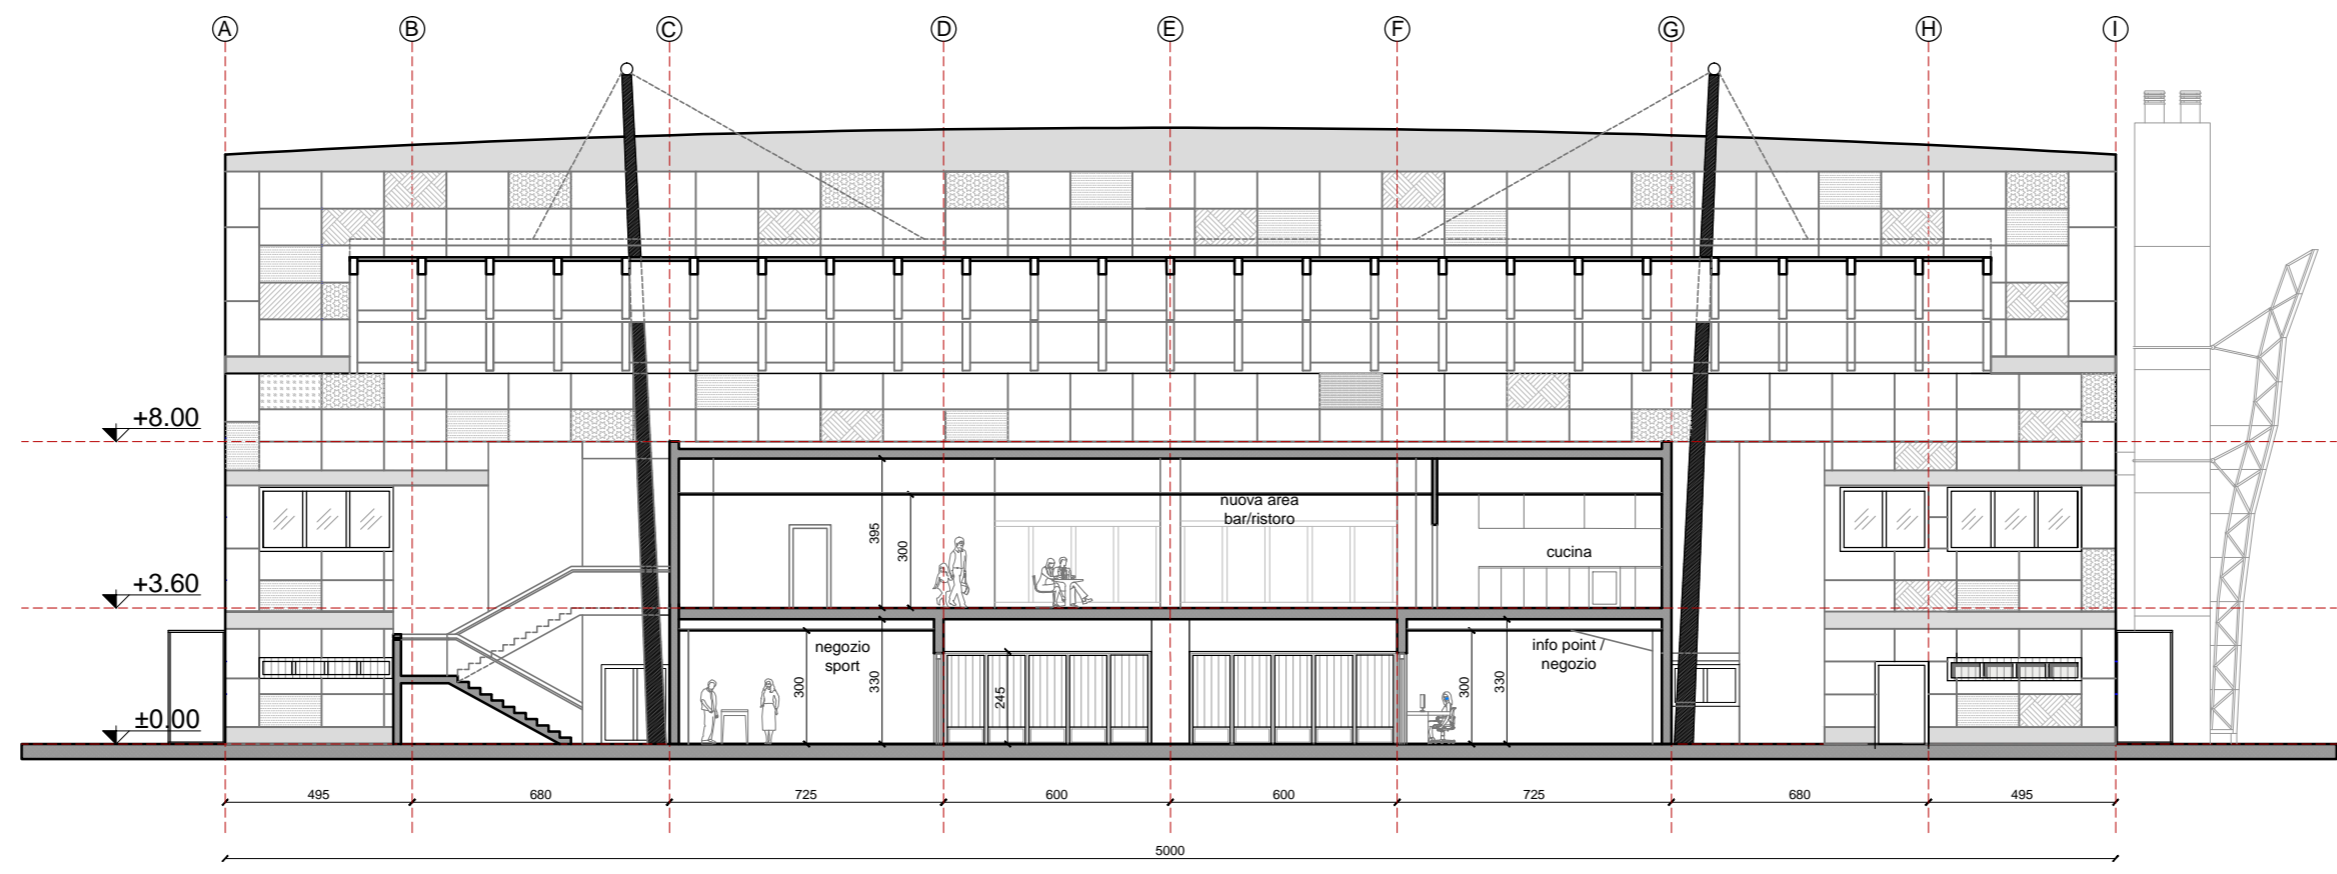

Sezione Trasversale BB': Stato di Progetto