SEZIONE C₁ : C₁

SEZIONE B₁ : B₁

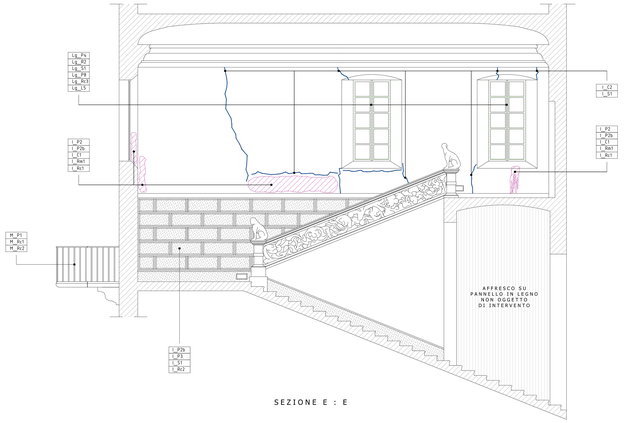

SEZIONE E : E

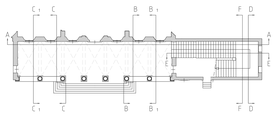

PIANTA PIANO TERRA
(scala 1:500)

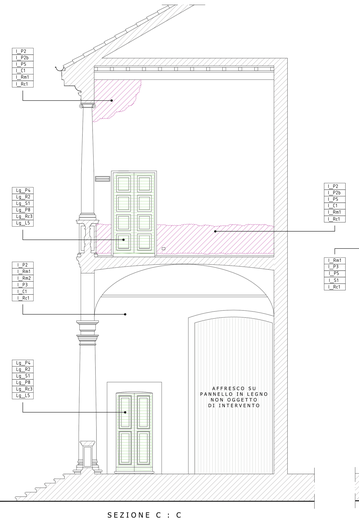

SEZIONE C : C

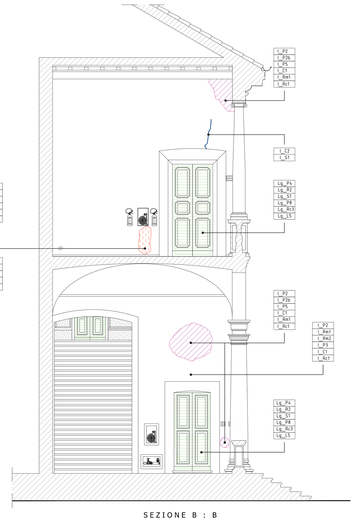

SEZIONE B : B

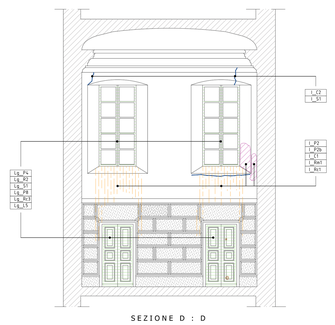

SEZIONE D : D

A B A C O D E G L I I N T E R V E N T I			
E L E M E N T I D I F A C C I A T A			
A	**INTONACI E CORNICI**	B	**ZOCCOLATURA**
I_P1	Disinfezione da biodeteriogeni	Iz_Ra1	Rimozione generale malta
I_P2	Rimozione fotteggiature in distacco	Iz_P3	Idropulitura a bassa pressione
I_Ra1	Rimozione malte incongrue	Iz_P5	Trattamento sali solubili
I_Ra2	Asportazione integrale/a spatola superficiali	Iz_S2	Intonaco deumidificante macroporoso
I_P3	Idropulitura a bassa pressione / spazzolatura manuale		
I_P5	Trattamento sali solubili		
I_C1	Verifica stabilità intonaci		
I_C2	Consolidamento fessurazioni		
I_S1	Sfuccatura fessurazioni, lacune, parti precedentemente rimosse		
I_Rc1	Ciclo di tinteggiatura		
C.	**MANUFATTI LAPIDEI**	D	**MANUFATTI IN COTTO**
L_P1	Disinfestazione e disinfezione da biodeteriogeni	Lt_P1	Disinfezione da biodeteriogeni
L_P3	Idropulitura a bassa pressione	Lt_P3a	Pulitura a secco
L_P4	Pulitura chimica	Lt_P3	Idropulitura a bassa pressione
L_P5	Trattamento sali solubili	Lt_P5	Trattamento sali solubili
L_P8	Protezione superficiale	Lt_P8	Protezione superficiale
L_C1	Consolidamento fessurazioni a scagni	Lt_C2	Stuccatura e microstuccatura
L_C3	Consolidamento materico	Lt_L3	Stuccatura giunti
L_S1	Stuccatura giunti e lacune	Lt_Sa	Ricostruzione volumetrica
L_Rc2	Riepidiratura cromatica	Lt_Rc2	Riepidiratura cromatica
L_Pr1	Protezione superficiale	Lt_Pr1	Protezione superficiale
L_Np2	Restauro lapide commemorativa		
E.	**GRONDA LIGNEA**	F.	**SOFFITTO LIGNEO**
Lg_P1	Disinfezione da biodeteriogeni	Lg_P2	Pulitura a secco
Lg_P3	Pulitura meccanica	Lg_P3	Pulitura chimica
Lg_P5	Rimozione parti degradate	Lg_P7a	Trattamento antiparassitario
Lg_R2	Revisione incastri	Lg_Rc2	Riepidiratura cromatica
Lg_P6	Carteggiatura	Lg_Pr2	Protezione superficiale
Lg_C4	Consolidamento materico		
Lg_S3	Sigillatura di giunti		
Lg_Rc3	Ciclo di verniciatura		
G.	**MANUFATTI METALLICI**	H	**PERSIANE E SERRAMENTI**
M_P3	Pulitura meccanica	Lg_P4	Rimozione vetri
M_Rc5	Antiruggine	Lg_R2	Riparazioni e verifica funzionalità
M_Rc2	Verniciatura di finitura	Lg_S1	Stuccatura
		Lg_P8	Carteggiatura
		Lg_Rc3	Ciclo di verniciatura
		Lg_L5	Applicazione pellicola di sicurezza trasparente ai vetri
S C A L O N E D ' O N O R E			
A 1	**INTONACI E CORNICI**	B 1	**PARETE FINTO BUGNATO**
I_P2	Rimozione fotteggiature in distacco	I_P2b	Pulitura a secco
I_P2b	Pulitura a secco	I_P3	Pulitura ad acqua
I_P5	Trattamento sali solubili	I_S1	Stuccatura fessurazioni, lacune
I_C1	Verifica stabilità intonaci	I_Rc2	Riepidiratura cromatica
I_C2	Consolidamento fessurazioni		
I_Ra1	Rimozione delle malte incongrue		
I_S1	Sfuccatura fessurazioni, lacune, parti precedentemente rimosse		
I_Rc1	Ciclo di tinteggiatura		
		C 1	**MANUFATTI LIGNEI - PORTE IN LEGNO**
		Lg_P4	Rimozione vetri
		Lg_R2	Riparazioni e verifica funzionalità
		Lg_S1	Stuccatura
		Lg_P8	Carteggiatura
		Lg_Rc3	Ciclo di verniciatura
		Lg_L5	Applicazione pellicola di sicurezza trasparente ai vetri

NOTA BENE:

- Per ulteriori dettagli sugli interventi vedere la relazione tecnica
- Per la comprensione dei retini a colori riportati, si rimanda all'abaco dei degradi allegato alla relazione

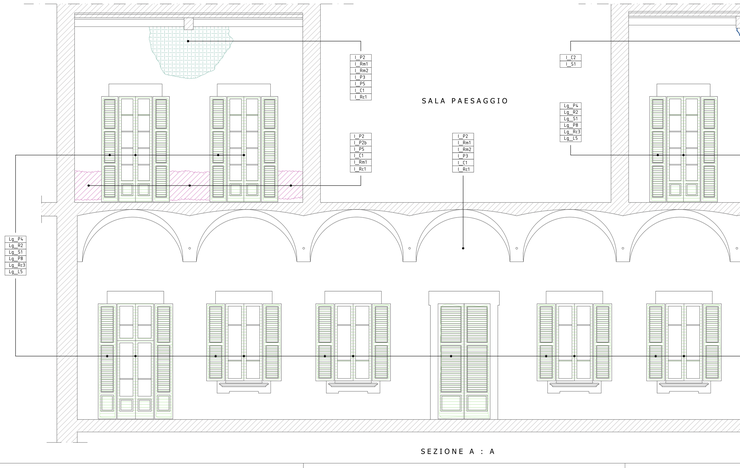

SEZIONE A : A

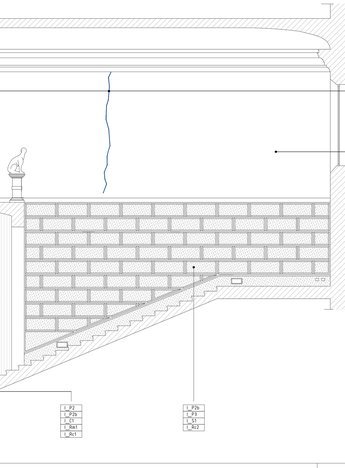

SEZIONE F : F

COMUNE DI CINISELLO BALSAMO
(Provincia di Milano)

SETTORE LAVORI PUBBLICI PATRIMONIO E ARREDO URBANO

IL DIRIGENTE DEL SETTORE LAVORI PUBBLICI — *Arch. Papi Mauro*

RESPONSABILE UNICO DEL PROCEDIMENTO — *Arch. Fanizzi Francesco Michele*

COORDINATORE UNICO DEL PROGETTO — *Arch. Marella Mirko*

INTERVENTI DI RISANAMENTO CONSERVATIVO DELLA FACCIATA PRINCIPALE DI VILLA GHIRLANDA IN CINISELLO BALSAMO

(PROGETTO ESECUTIVO)

INTERVENTI DI RISANAMENTO

SEZIONI PORTICO - SCALONE - LOGGE

Ing. Di Paolo Lucio — *Arch. Occoffer Giorgio*

PROGETTAZIONE
DEAL STUDIO TECNICO
ING.GG. DI PAOLO L. – VARANO G.
VIA DON G. FUMAGALLI, 1 – SENAGO (MI)
TEL./FAX 02/99054084 – 99051972 E-MAIL deastu@libero.it

FILE: 2601FD-DR-RISTEVENTI-SEZDM
CONTROLLATO: DIS. L.B.
SCALA: 1 : 50
DATA: LUGLIO 2016

TAVOLA: RI-16