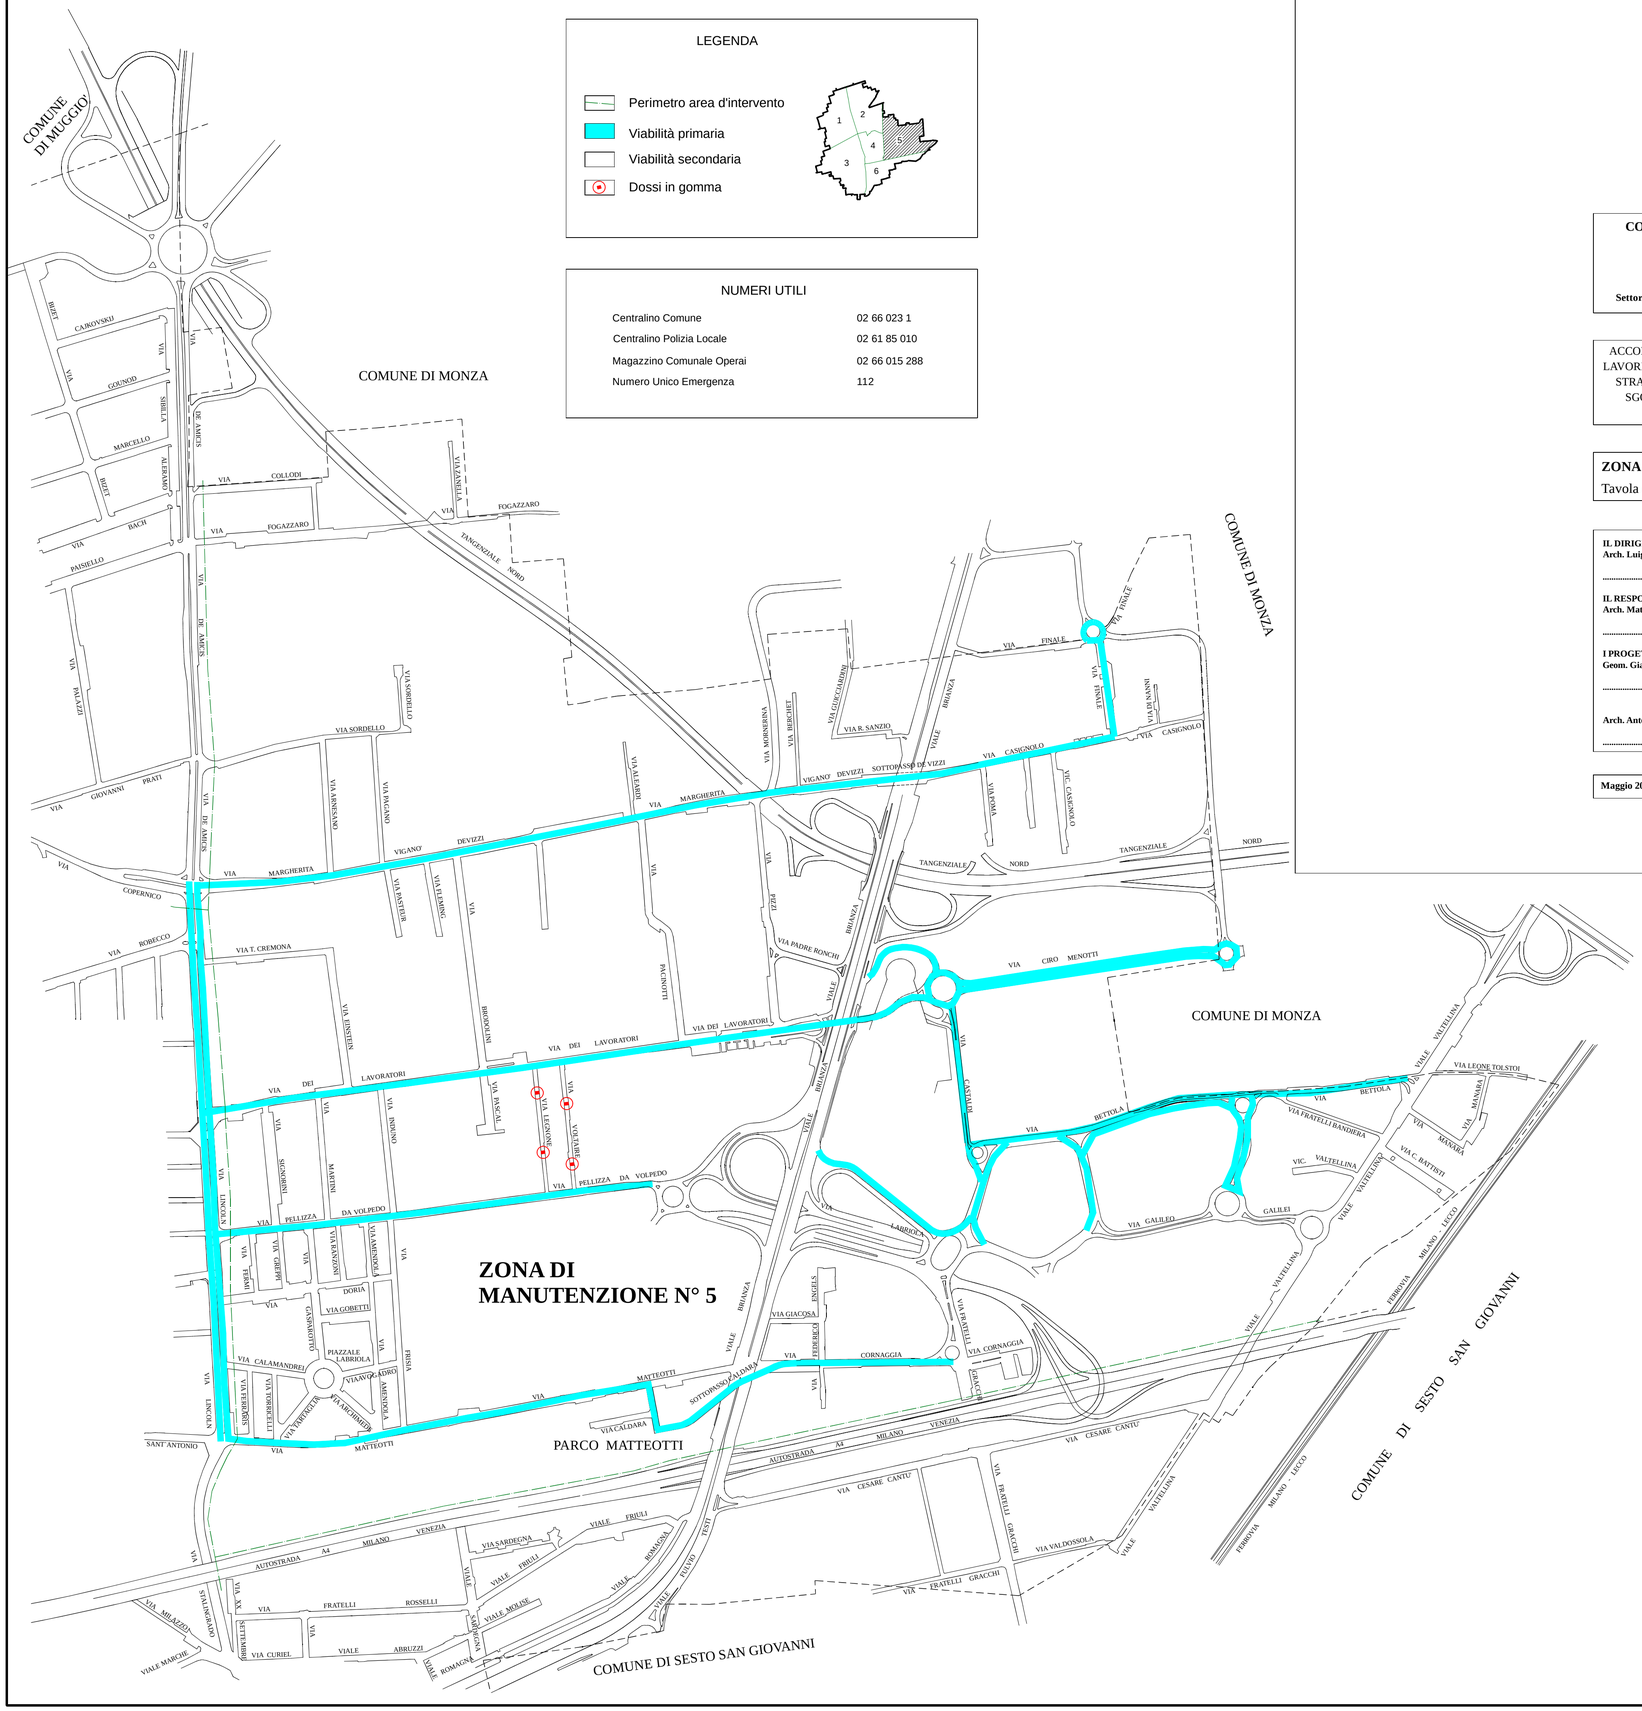

COMUNE DI CINISELLO BALSAMO
Città Metropolitana di Milano

Via Umberto Giordano n° 3 – 20092 – Tel. 02/66023.1
C.F. 01971350150 – P.I. 00727780965 – Fax 02/66023445
Settore Energia e Mobilità – UdP Mobilità e Trasporti

ACCORDO QUADRO PER L'AFFIDAMENTO DEI LAVORI DI MANUTENZIONE INVERNALE DELLE STRADE COMUNALI COMPRENSIVO DELLO SGOMBERO NEVE DI STRADE E PIAZZE COMUNALI - TRIENNIO 2019/2022

ZONA DI MANUTENZIONE N° 5

Tavola n° 5 Scala 1:5000

IL DIRIGENTE DEL SETTORE
Arch. Luigi Fregoni

.....

IL RESPONSABILE DEL PROCEDIMENTO
Arch. Matteo Mario Ghezzi

.....

I PROGETTISTI
Geom. Giancarlo Meneghetti

.....

Arch. Antonella Gallucci

.....

Maggio 2019