



COMUNE DI CINISELLO BALSAMO
(Provincia di Milano)

GOVERNO DEL TERRITORIO E INFRASTRUTTURA

IL DIRIGENTE DEL SETTORE E R.U.P.: *Arch. Fregoni Luigi*

COORDINATRICE UNICA DEL PROGETTO: *Arch. Magliarditi Elisa*

PROGETTO DEFINITIVO
(Art. 24 ex DPR 207/10)

**LAVORI DI MANUTENZIONE STRAORDINARIA PER LA
REALIZZAZIONE DI AULE ALL'INTERNO DELL'EDIFICIO
SCOLASTICO BAUER E NUOVO LOCALE C.T. ESTERNO
"WELFARE METROPOLITANO E RIGENERAZIONE URBANA"**

SCUOLA PRIMARIA "BAUER"
VIA PARTIGIANI, 174 - CINISELLO BALSAMO (MI)

NUOVO LOCALE CENTRALE TERMICA
PIANTA E SEZIONE

FILE FIRMATO DIGITALMENTE

PROGETTAZIONE:

DEAL STUDIO TECNICO

INGG. DI PAOLO L. - VARANO G.
VIA DON G. FUMAGALLI, 1 - SENAGO (MI)

TEL/FAX 02/99054084 - 99051972 E-MAIL: dealstu@libero.it

FILE:

(11-2017)(P-4)NUOVA_CT_PIANTA_SEZ

CONTROLLATO: DIS:

DPL LB

SCALA:

1 : 50


DATA:

LUGLIO 2017


TAVOLA:

EL-BA
P-4

VISTA A
PORTA D'INGRESSO CT

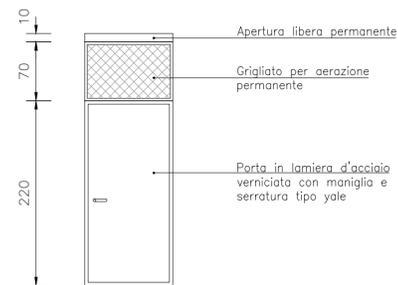


Caldia tipo SPK400 UNICAL
Potenza termica nominale=380kW
Portata massica fumi=430,7kg/h

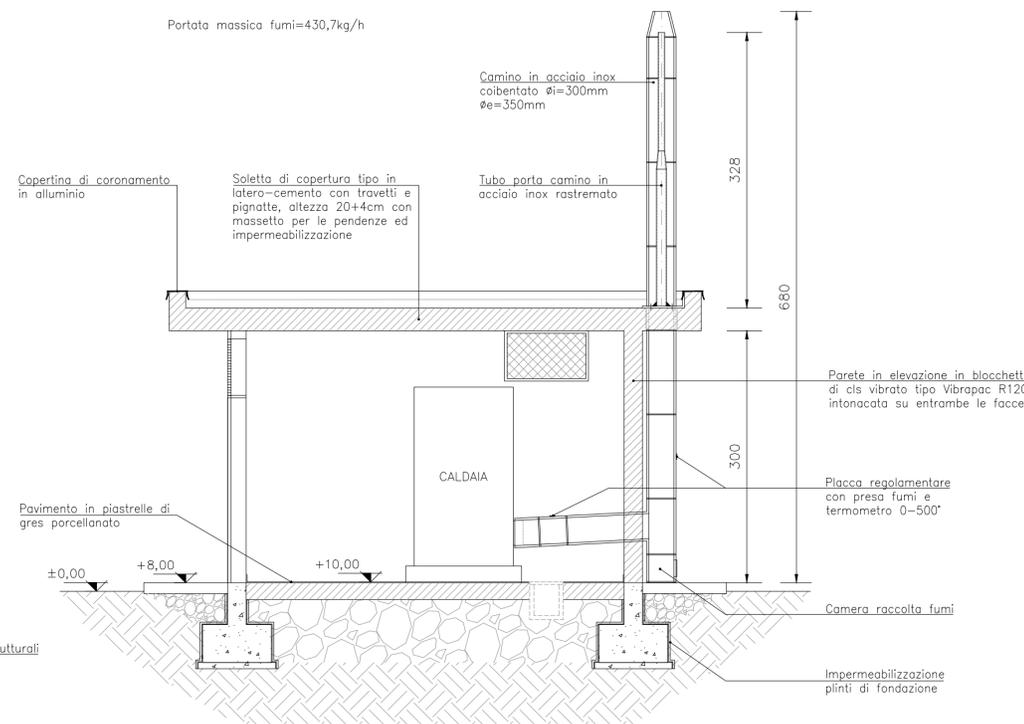

SEZIONE A:A

VISTA A
 $\pm 0,00$ piano campagna

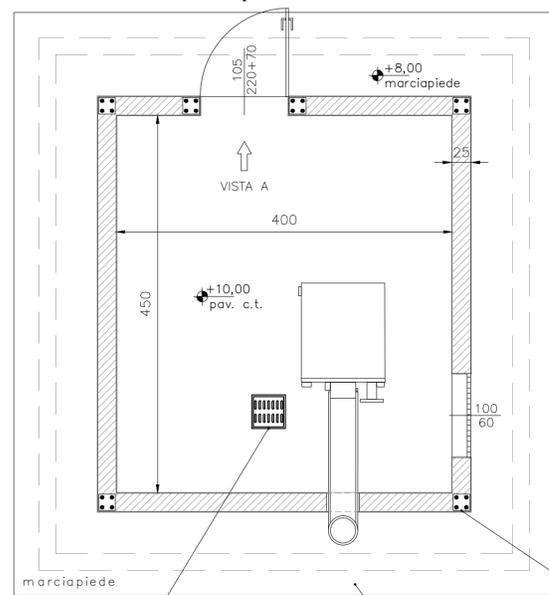

PIANTA NUOVA CT

Pozzetto raccolta e scarico acqua
Marciapiede in battuto di cemento antiscivolo

COMUNE DI CINISELLO BALSAMO
COPIA DEL DOCUMENTO DIGITALE AUTOGESTITO PRESO L'ENTE
Cinise 6,5 ottobre 2017 ore 14:07:07
Primo firma: Paolo L. Varano