



Planimetria Piano Terreno - Scala 1:100

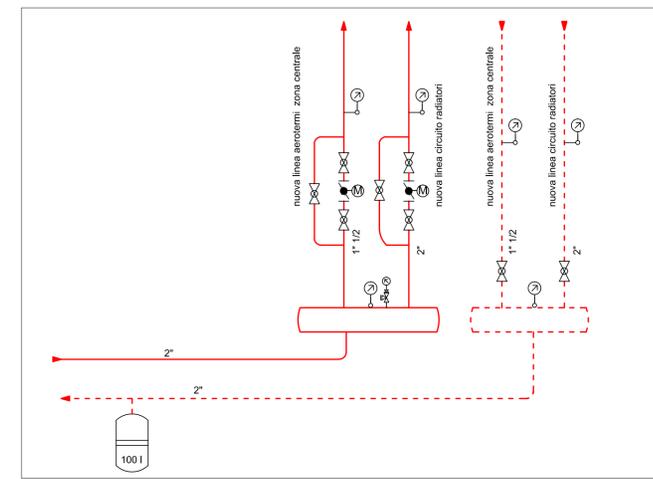

Schema nuovo collettore in SCT1 per partenze nuove linee

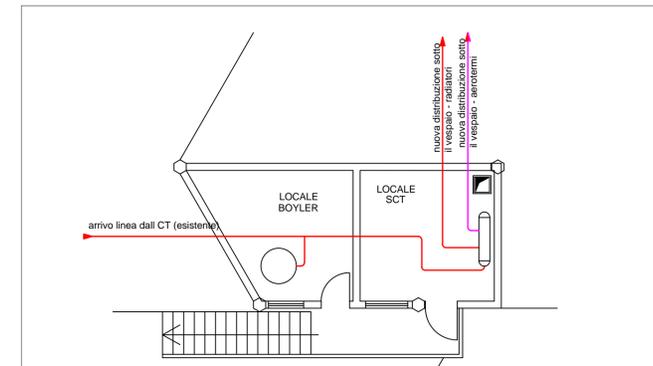

Planimetria Piano Interrato - SCT1 - Scala 1:100

REGIONE LOMBARDIA PROVINCIA DI MILANO  
COMUNE DI CINISELLO BALSAMO

PROGETTO  
APPALTO DI SERVIZIO ENERGIA TERMICA  
PER BENI IMMOBILI DI PROPRIETA'  
DELL'AMMINISTRAZIONE COMMITTENTE

OGGETTO TAVOLA  
Rifacimento dorsali alimentazione radiatori -  
nuova linea aerotermi zona centrale  
Scuola materna Collodi - Via Saint Denis, 6

COMMITTENTE  
COMUNE DI CINISELLO BALSAMO  
Piazza XXV Aprile n° 4  
Tel. 02 66 02 31  
20092 Cinisello Balsamo (MI)

|        |             |                                       |        |          |       |
|--------|-------------|---------------------------------------|--------|----------|-------|
| 00     | giugno 2017 | Prima emissione: PROGETTO PRELIMINARE | GLM    | MM       | MM    |
| N°     | Data        | Descrizione modifiche apportate       | Dis.to | Contr.to | Visto |
| Rev.ne | Rev.ne      |                                       |        |          |       |

**STUDIO DI INGEGNERIA**  
Dott. Ing. Mauro Mandrino  
Via Plovera n° 16 - San Giuliano Nuovo  
15122 ALESSANDRIA (AL)  
Tel / Fax 0131 38 79 06 Cell. 335 81 81 655  
C.F. : MNDMRA52L02A182R  
P. IVA: 01694510064  
E-Mail: mauromandrino@libero.it  
PEC: mauro.mandrino@ingpec.eu



TAVOLA N°  
CTE12-SCT1-01

N° EMISSIONE  
01

SCALA  
1:100

DATA

DISEGN.  
GLM

CONTR.  
MM

COD. LAVORO

COD. RICERCA

NOTE