


Planimetria Piano Terreno - Scala 1:200

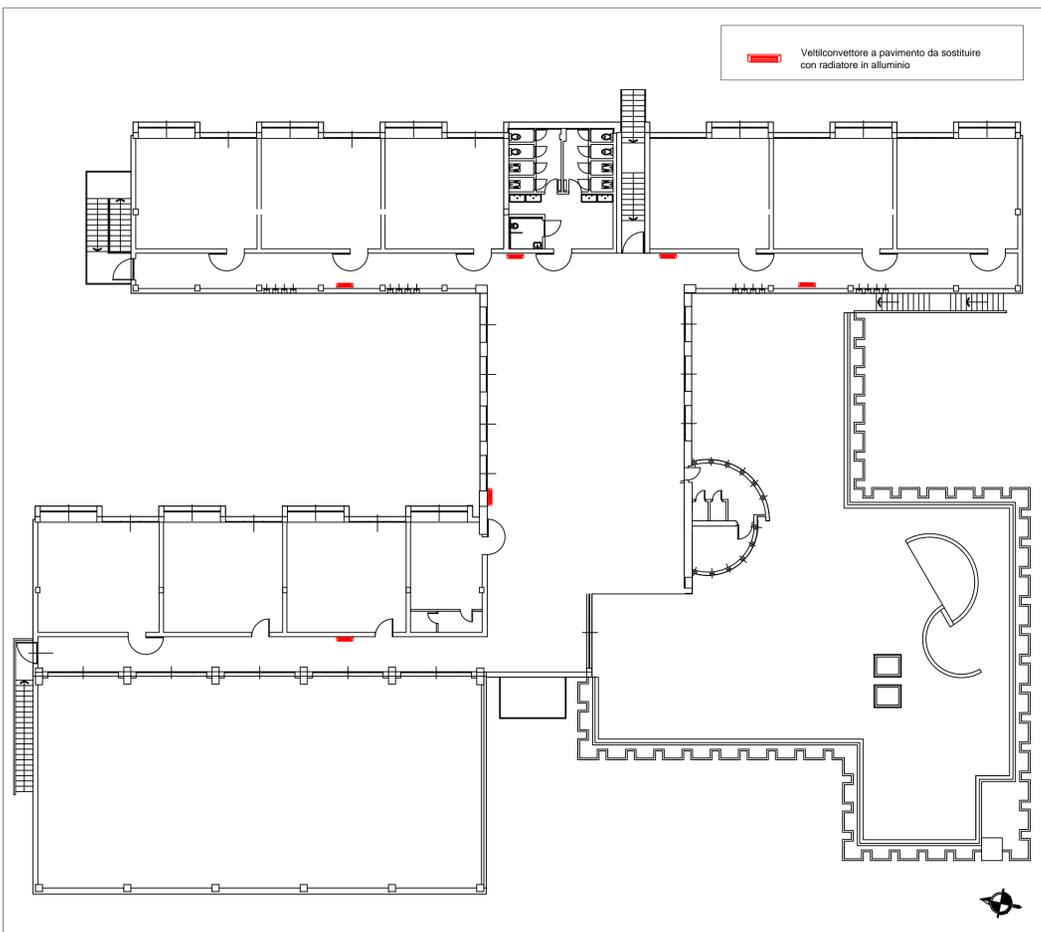

Planimetria Piano Primo - Scala 1:200

REGIONE LOMBARDIA PROVINCIA DI MILANO
 COMUNE DI CINISELLO BALSAMO

TAVOLA N°
 CT119-1

PROGETTO
 APPALTO DI SERVIZIO ENERGIA TERMICA
 PER BENI IMMOBILI DI PROPRIETA'
 DELL'AMMINISTRAZIONE COMMITTENTE

N° EMISSIONE
 01

SCALA
 1:200

OGGETTO TAVOLA
 Sostituzione fancoils nelle parti comuni
 Scuola elementare Bauer - Via dei Partigiani, 174

DATA

DISEGN.
 GLM

CONTR.
 MM

COMMITTENTE

 COMUNE DI CINISELLO BALSAMO
 Piazza XXV Aprile n° 4
 Tel. 02 66 02 31
 20092 Cinisello Balsamo (MI)

COD. LAVORO
 COD. RICERCA

NOTE

N° Rev.ne	Data Rev.ne	Descrizione modifiche apportate	Dis.to	Contr.to	Visto
00	giugno 2017	Prima emissione: PROGETTO PRELIMINARE	GLM	MM	MM


STUDIO DI INGEGNERIA
 Dott. Ing. Mauro Mandrino
 Via Pioviera n° 16 - San Giuliano Nuovo
 15122 ALESSANDRIA (AL)
 Tel / Fax 0131 38 79 06 Cell. 335 81 81 655
 C.F. : MNDMRA52L02A182R
 P. IVA: 01694510064
 E-Mail: mauromandrino@libero.it
 PEC: mauro.mandrino@ingpec.eu

