



Planimetria Piano Terreno - Scala 1:250

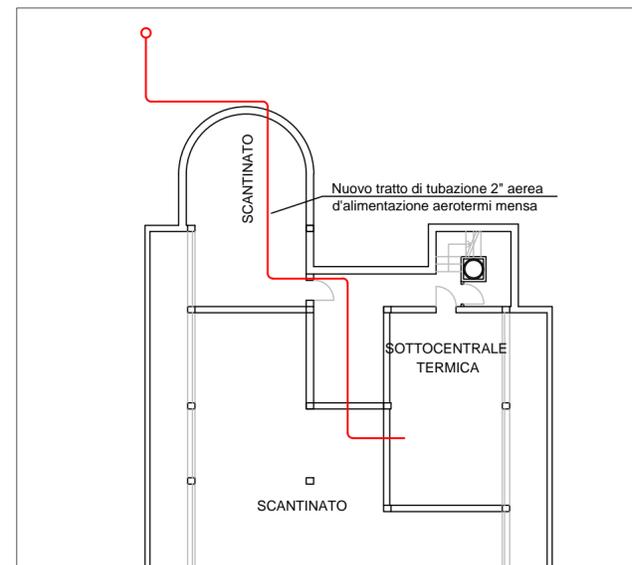

Planimetria Piano Scantinato - Scala 1:200

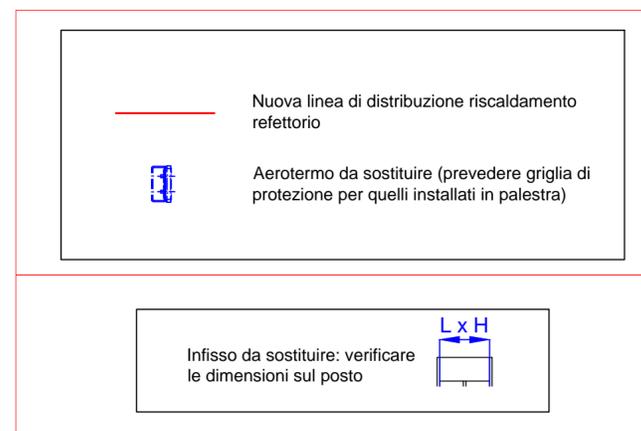

REGIONE LOMBARDIA PROVINCIA DI MILANO
COMUNE DI CINISELLO BALSAMO

TAVOLA N°
CTI24-SCT1&2-01

PROGETTO

APPALTO DI SERVIZIO ENERGIA TERMICA
PER BENI IMMOBILI DI PROPRIETA'
DELL'AMMINISTRAZIONE COMMITTENTE

N° EMISSIONE
01

SCALA
1:250

DATA

OGGETTO TAVOLA

Sostituzione serramenti nelle parti comuni -
rifacimento dorsale riscaldamento refettorio

DISEGN.
GLM

CONTR.
MM

Scuola elementare Lincoln - Via S. Antonio, 57

COD. LAVORO

COD. RICERCA

COMMITTENTE



COMUNE DI CINISELLO BALSAMO
Piazza XXV Aprile n° 4
Tel. 02 66 02 31
20092 Cinisello Balsamo (MI)

NOTE

N° Rev.ne	Data Rev.ne	Descrizione modifiche apportate	Dis.to	Contr.to	Visto
00	giugno 2017	Prima emissione: PROGETTO PRELIMINARE	GLM	MM	MM



STUDIO DI INGEGNERIA
Dott. Ing. Mauro Mandrino
Via Piovera n° 16 - San Giuliano Nuovo
15122 ALESSANDRIA (AL)
Tel / Fax 0131 38 79 06 Cell. 335 81 81 655
C.F. : MNDMRA52L02A182R
P. IVA: 01694510064
E-Mail: mauromandrino@libero.it
PEC: mauro.mandrino@ingpec.eu

TIMBRO & FIRMA

