


Planimetria Piano Terreno - Scala 1:200

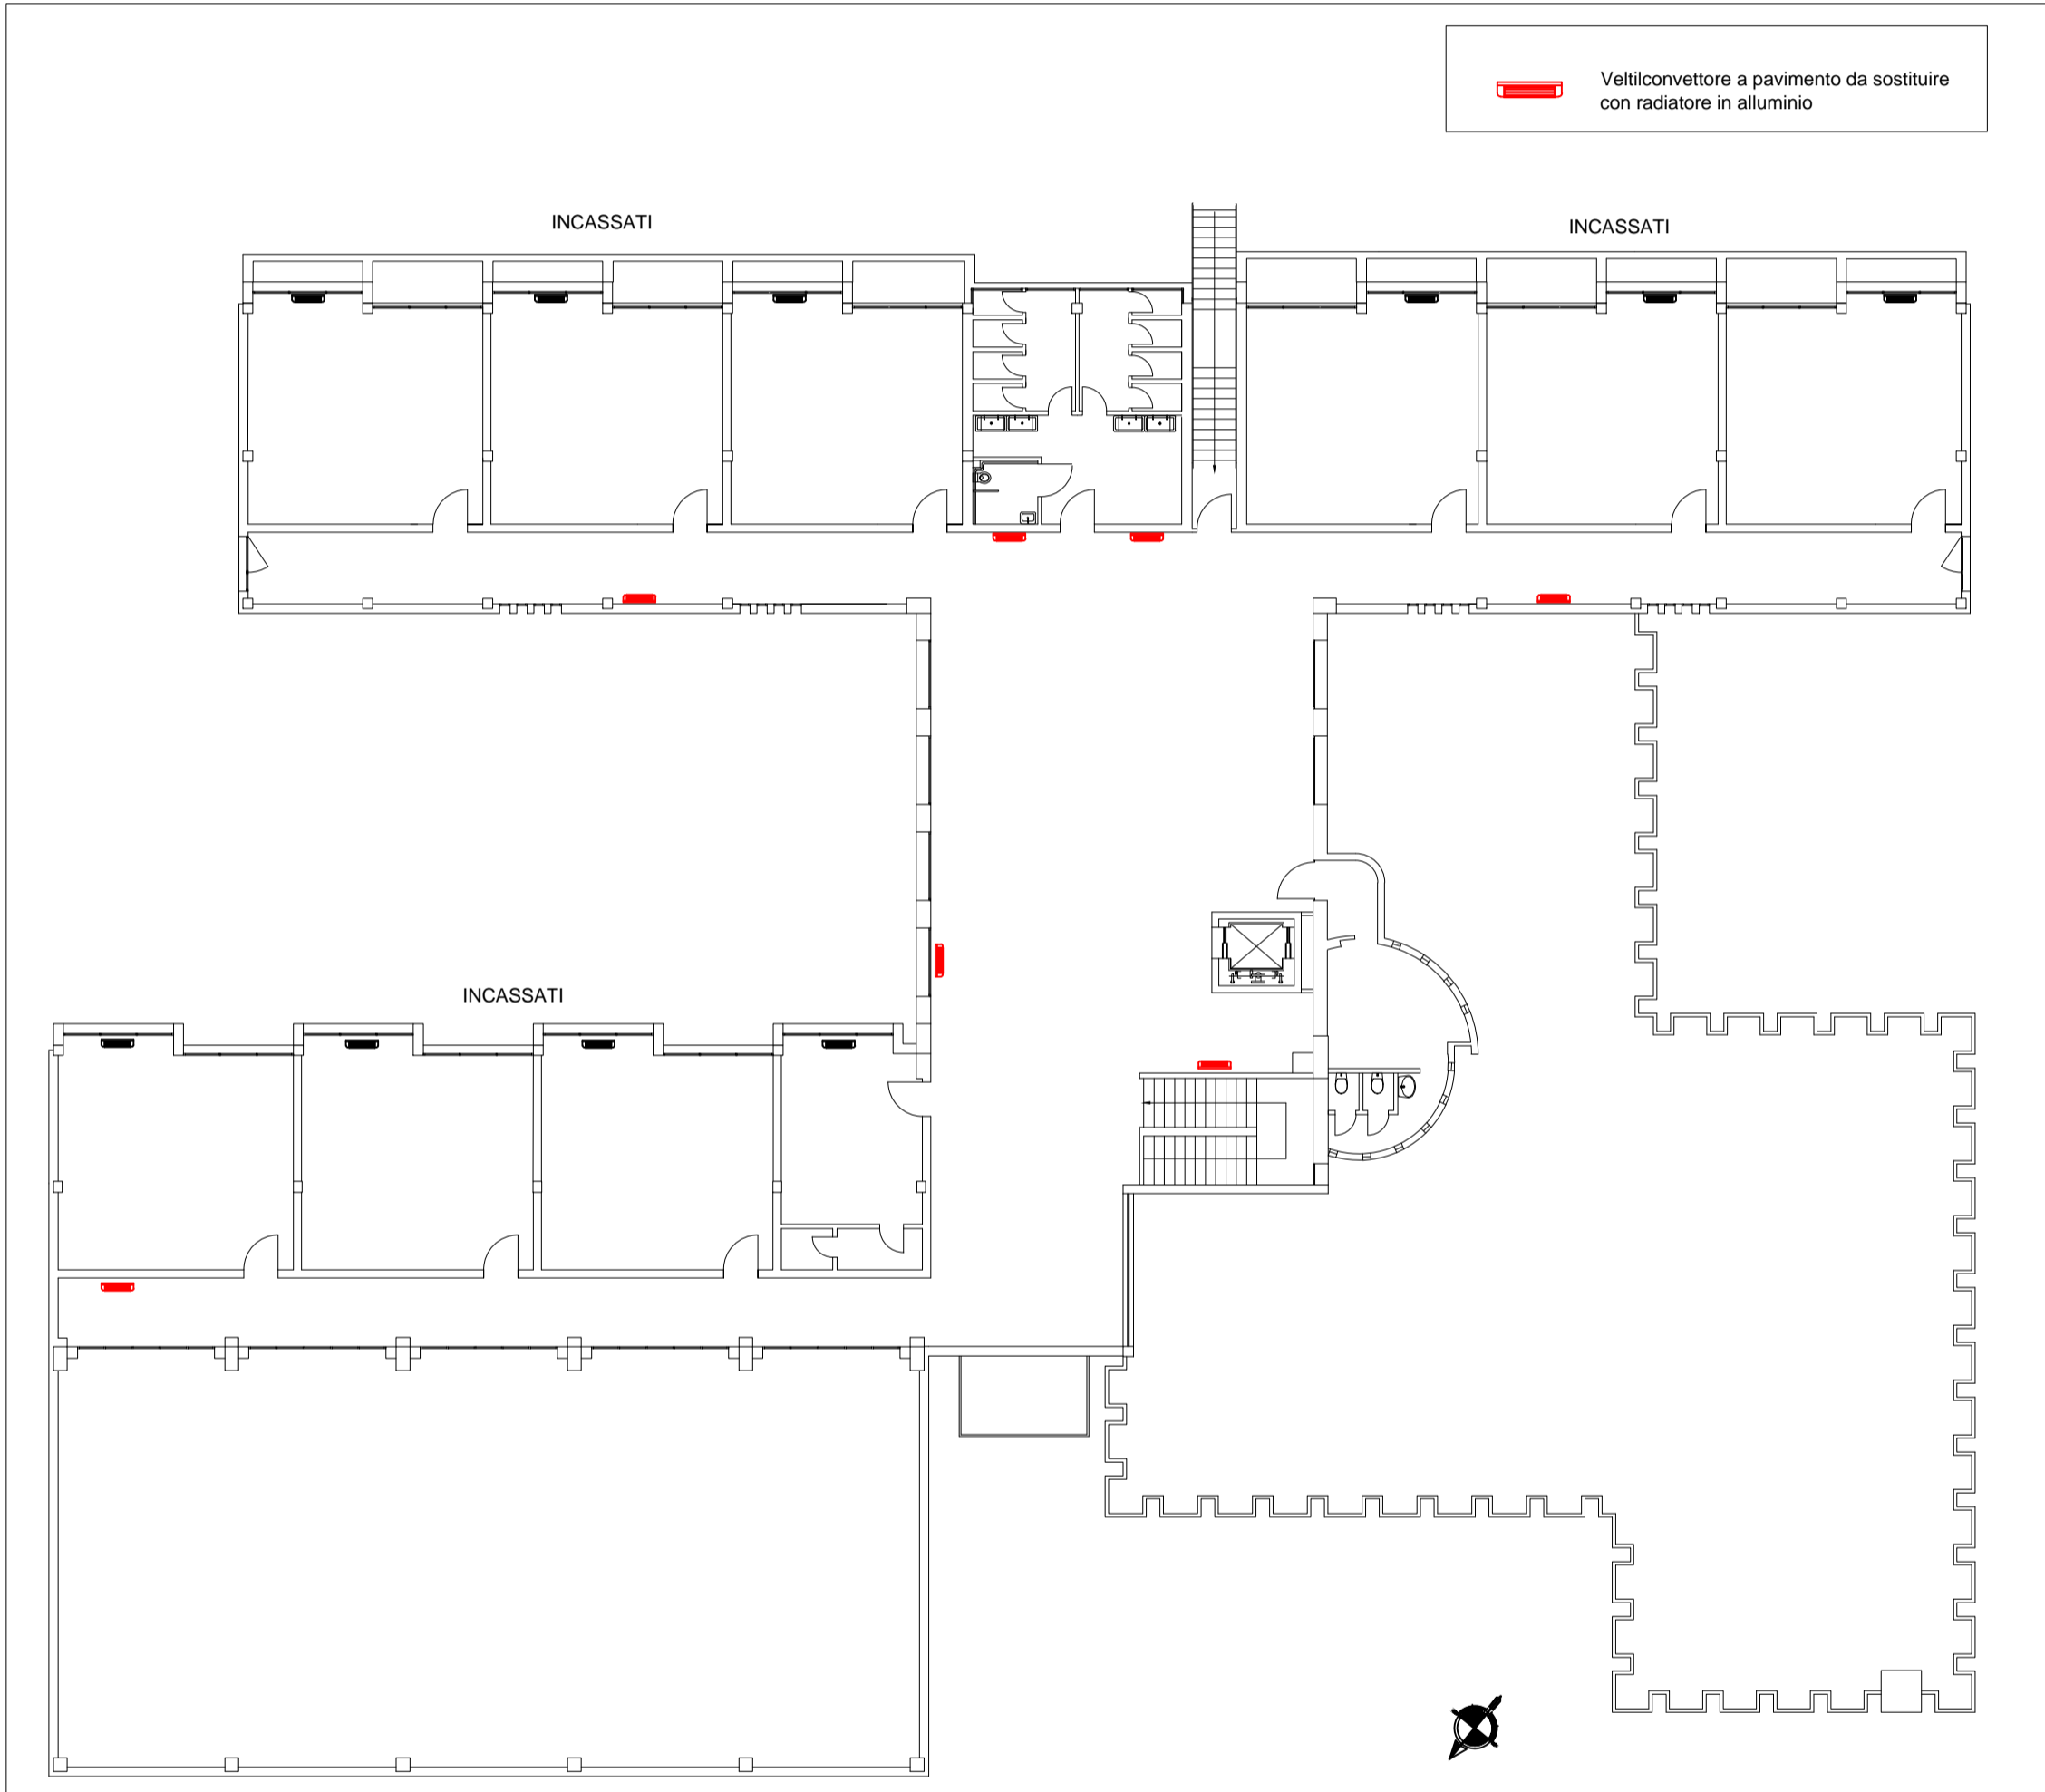

Planimetria Piano Primo - Scala 1:200

REGIONE LOMBARDIA PROVINCIA DI MILANO  
 COMUNE DI CINISELLO BALSAMO

TAVOLA N°  
 CT127-1

PROGETTO  
 APPALTO DI SERVIZIO ENERGIA TERMICA  
 PER BENI IMMOBILI DI PROPRIETA'  
 DELL'AMMINISTRAZIONE COMMITTENTE

N° EMISSIONE  
 01

SCALA  
 1:200

OGGETTO TAVOLA  
 Sostituzione fancools nelle parti comuni  
 Scuola elementare Manzoni - Via Manzoni, 15

DATA

DISEGN.  
 GLM

CONTR.  
 MM

COD. LAVORO

COD. RICERCA

COMMITTENTE  

 COMUNE DI CINISELLO BALSAMO  
 Piazza XXV Aprile n° 4  
 Tel. 02 66 02 31  
 20092 Cinisello Balsamo (MI)

NOTE

N°	Data	Descrizione modifiche apportate	Dis.to	Contr.to	Visto
00	giugno 2017	Prima emissione: PROGETTO PRELIMINARE	GLM	MM	MM
Rev.ne	Rev.ne				


**STUDIO DI INGEGNERIA**  
 Dott. Ing. Mauro Mandrino  
 Via Piovera n° 16 - San Giuliano Nuovo  
 15122 ALESSANDRIA (AL)  
 Tel / Fax 0131 38 79 06 Cell. 335 81 81 655  
 C.F. : MNDMRA52L02A182R  
 P. IVA: 01694510064  
 E-Mail: mauromandrino@libero.it  
 PEC: mauro.mandrino@ingpec.eu

