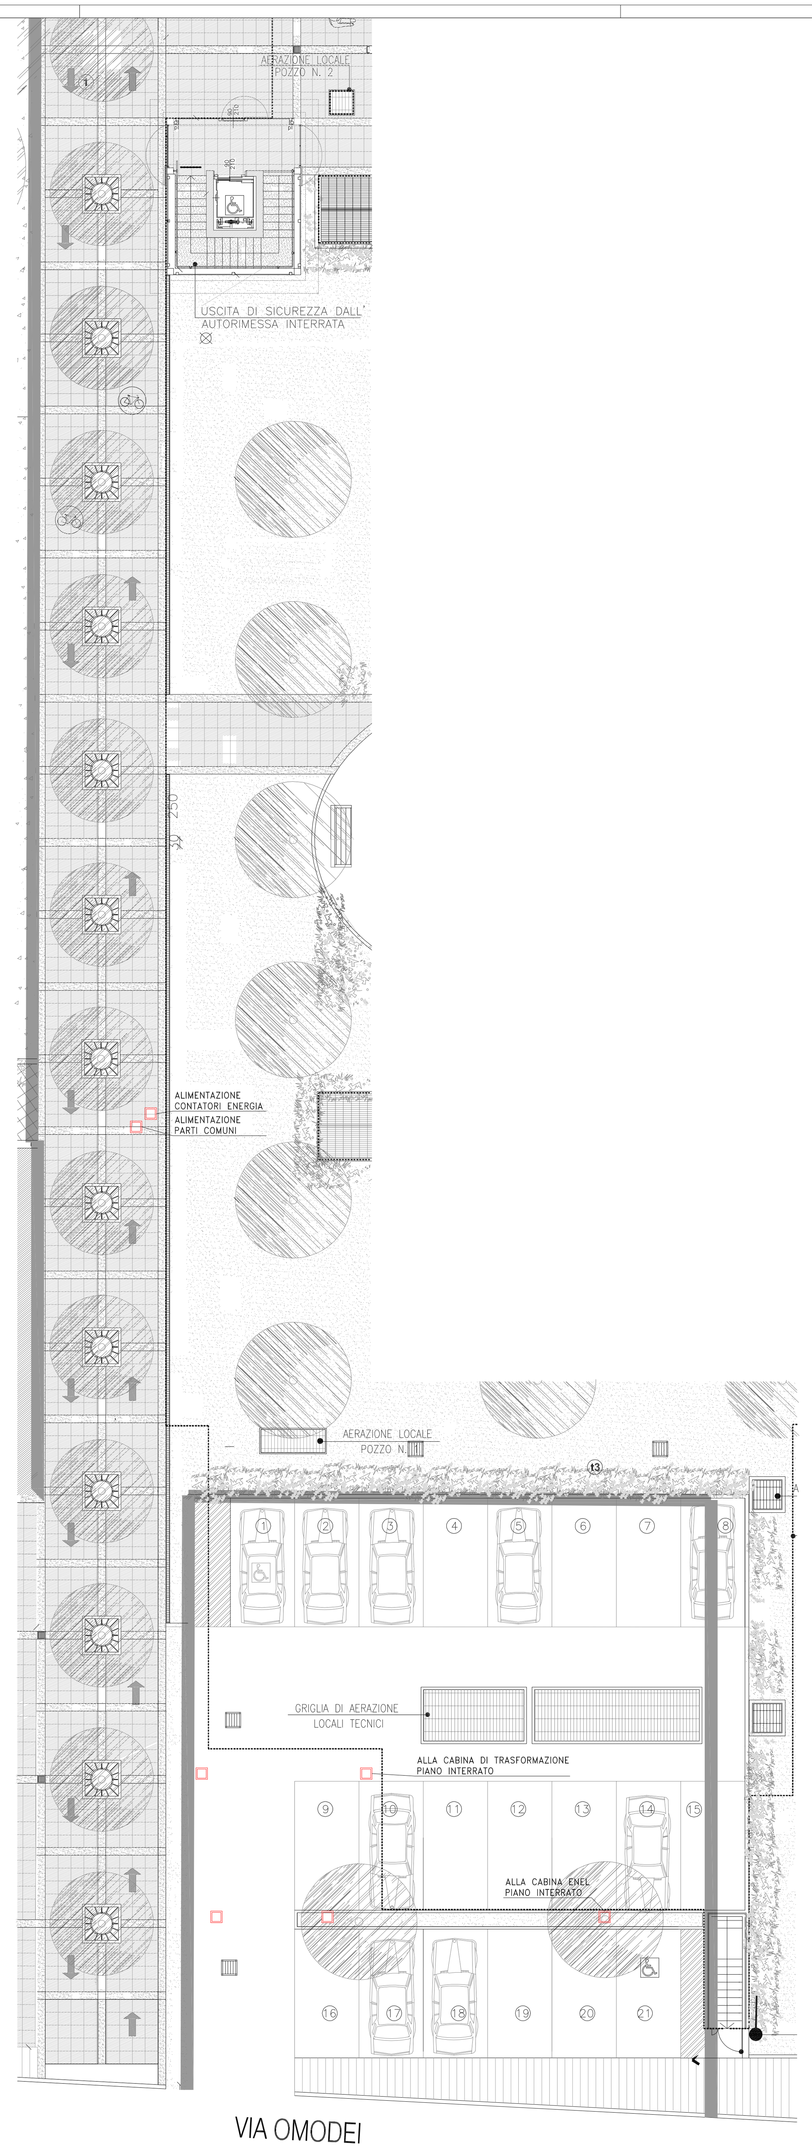

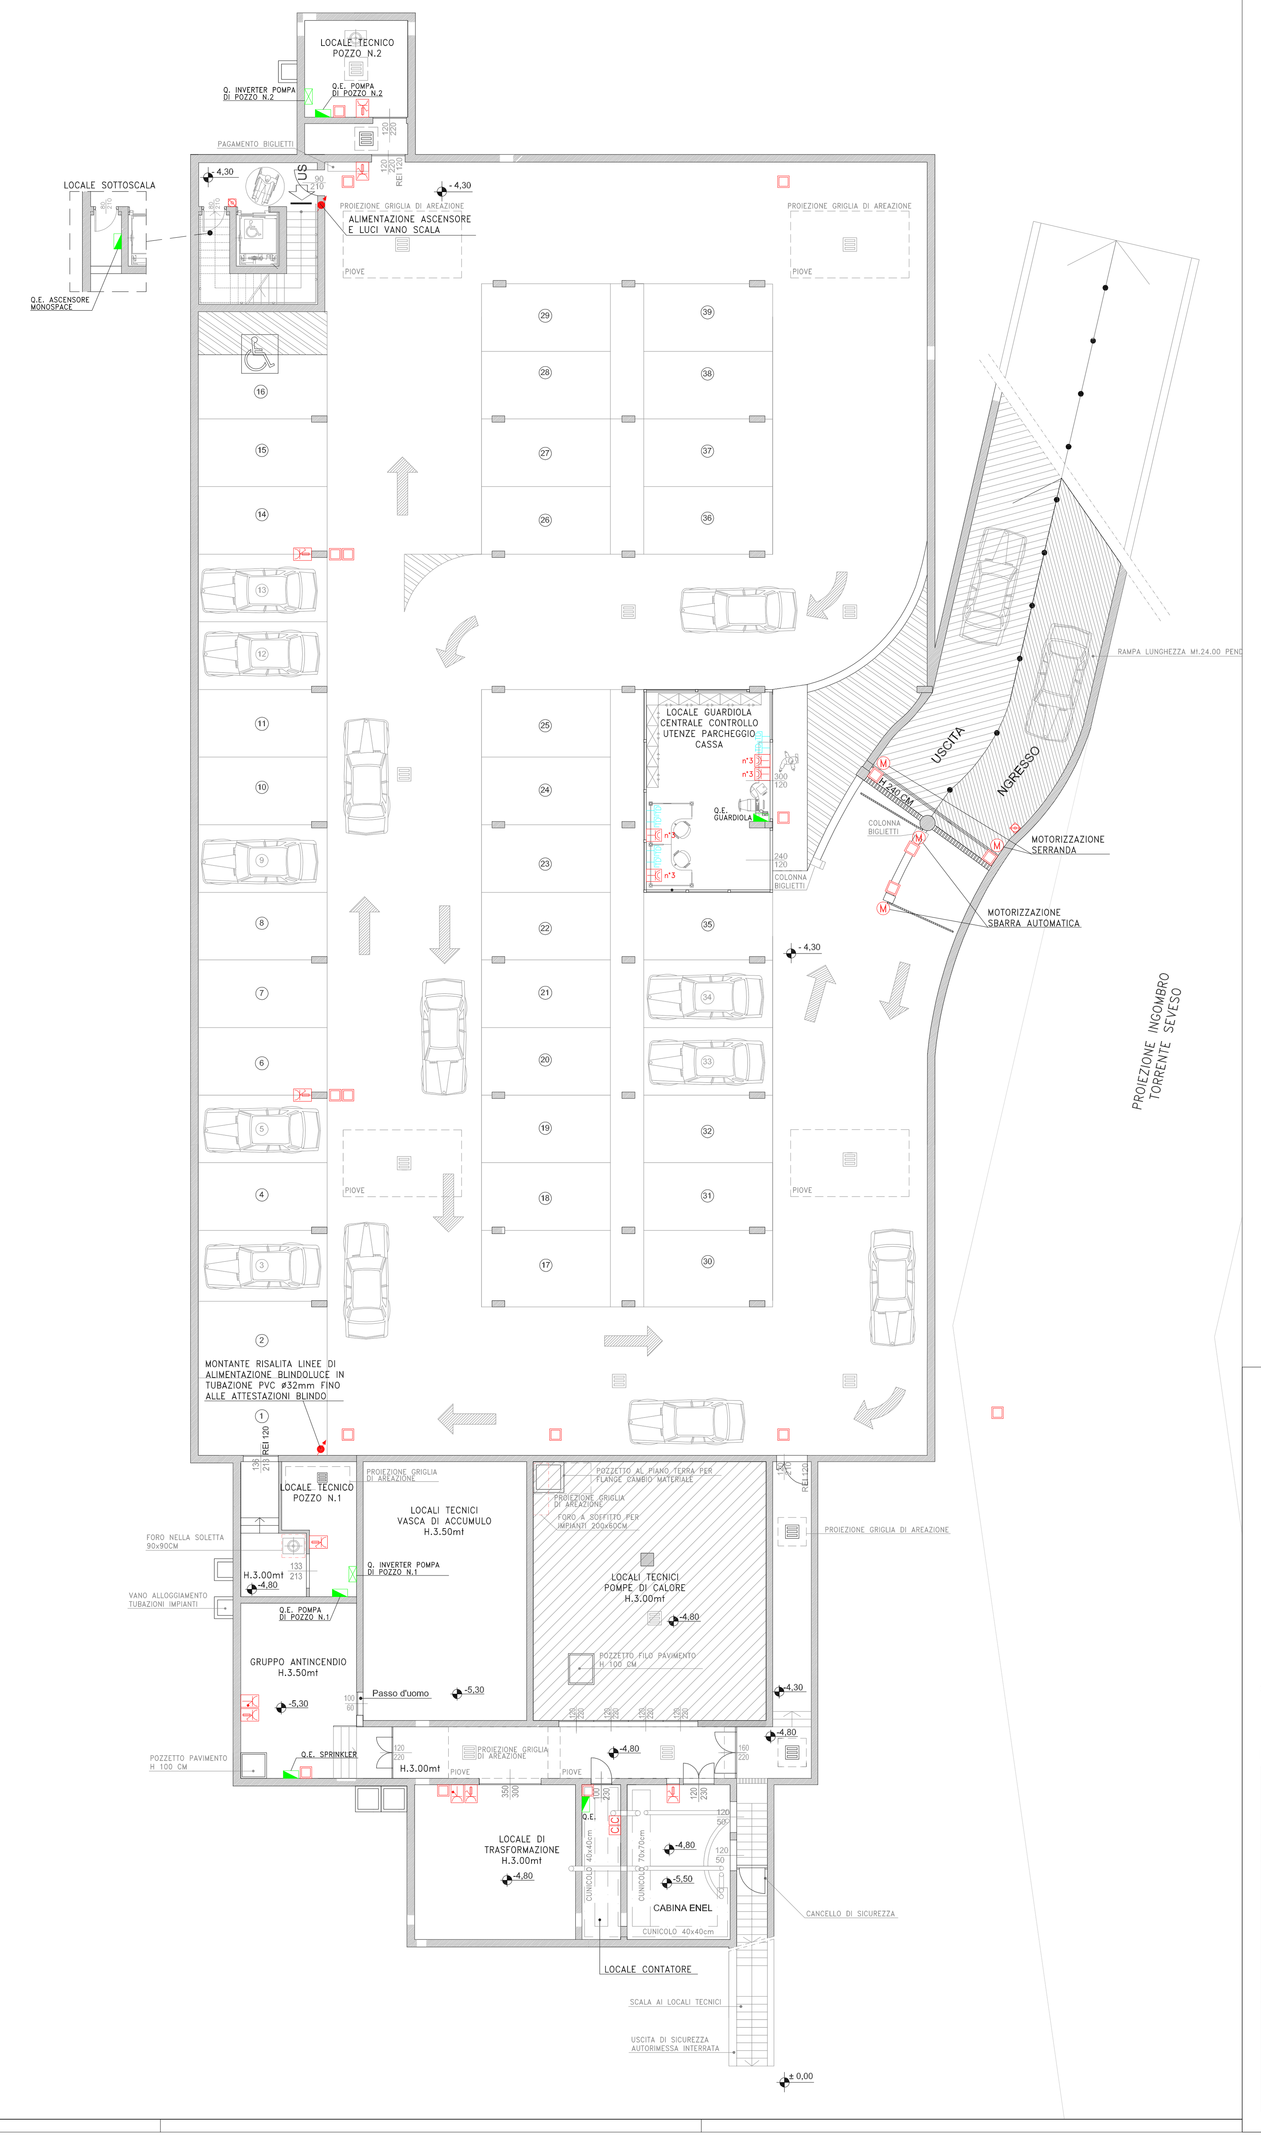

LEGENDA

- n°3 N°3 PRESE BIPASSO 2x10/16A+T IN CUSTODIA DA ESTERNO
- PRESA CEE INTERBLOCCATA 1P+N+T 2x16A-230V
- PRESA CEE INTERBLOCCATA 3P+N+T 16A-400V
- PRESA TRASMISSIONE DATI
- PULSANTE DI SGANCIO
- M PUNTO DI ALIMENTAZIONE MOTORE
- MONTANTE DI RISALITA/DISCESA
- C CONTATORE ENERGIA ELETTRICA
- POZZETTO 450x450mm A SERVIZIO LINEE ELETTRICHE
- QUADRO ELETTRICO DI ZONA
- LOCALE ESCLUSO DAL PRESENTE INTERVENTO

N

Il progettista

COMUNE DI CUSANO MILANINO

comune di
CUSANO MILANINO
provincia di milano

PROGRAMMA DI RECUPERO URBANO AREA EX-CIA
PIAZZA CAVOUR - VIA OMODEI

PROGETTO DEFINITIVO / ESECUTIVO

Elaborato	Titolo	agg.
E.02	IMPIANTO FORZA MOTRICE e IMPIANTO ASCENSORE AUTORIMESSA PIANO TERRA E INTERRATO	
Scala 1:100		
Dicembre 2016		

progettisti
ARCHH. A. CEDRO, O. BONAFE', GEOM. L. RAVASI - AEDIS Architetti Associati
Via A. SCIESA 17 - 20831 SEREGNO (MB) tel.0362/327725 fax 0362/325886
e-mail aedis.arch@tin.it

ADF SISTEMI SRL
20812 Limbiate (MB) Via Isonzo 14/a
tel. 02 99682947 fax 02 99682164 e-mail info@adfsistemi.com