
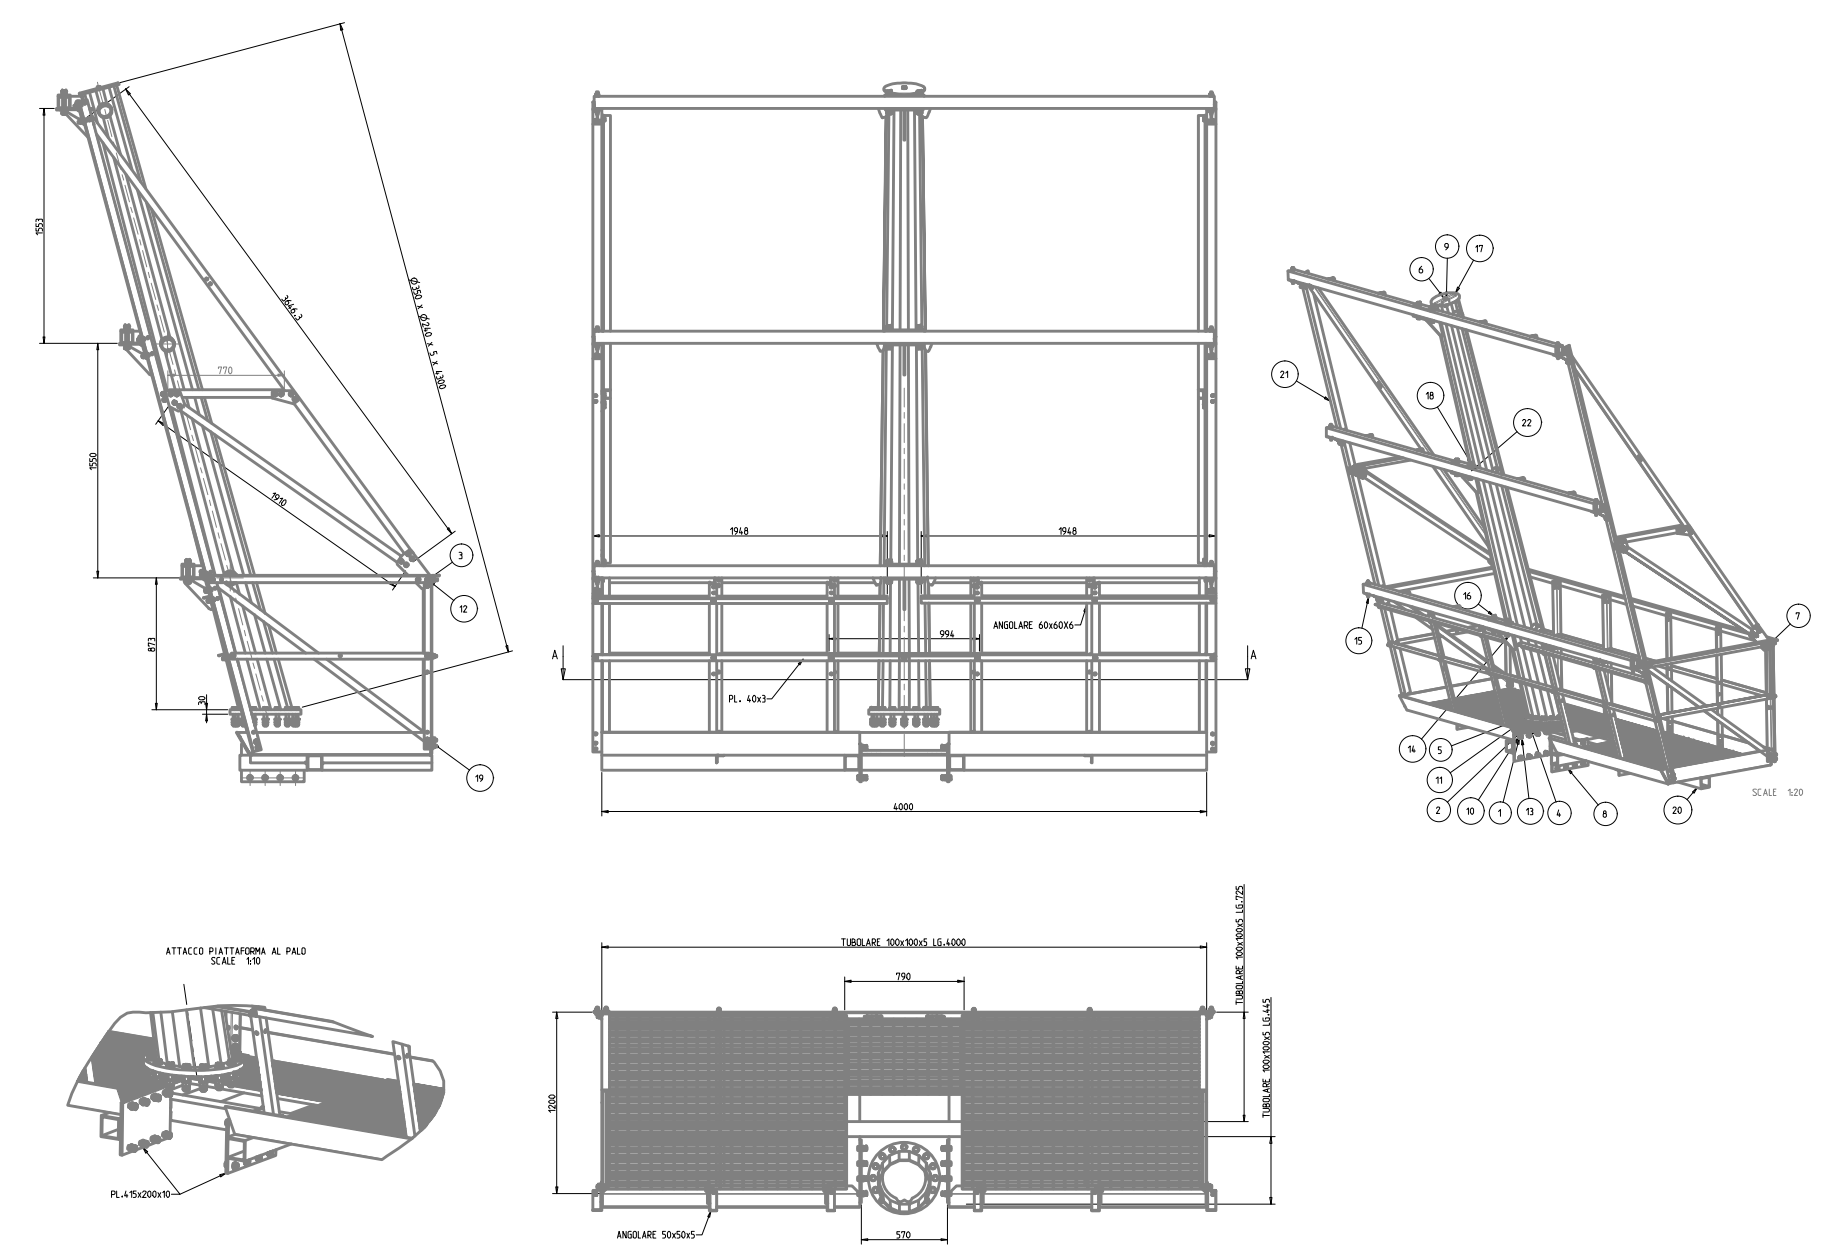


1 PROGETTO TORRI FARO
DETTAGLI


1:50

N.B.: LO SCHEMA TIPOLOGICO DI TORRE FARO SOPRA RIPORTATO DEVE INTENDERSI PURAMENTE ESEMPLIFICATIVO DELL'OPERA DA REALIZZARSI. I DETTAGLI DI ANCORAGGIO ALLA STRUTTURA DI FONDAZIONE, E LA FONDAZIONE STESSA DOVRANNO ESSERE RIVISTI IN RELAZIONE ALLA EFFETTIVA "TORRE FARO" CHE SARÀ PROPOSTA IN SEDE DI GARA.

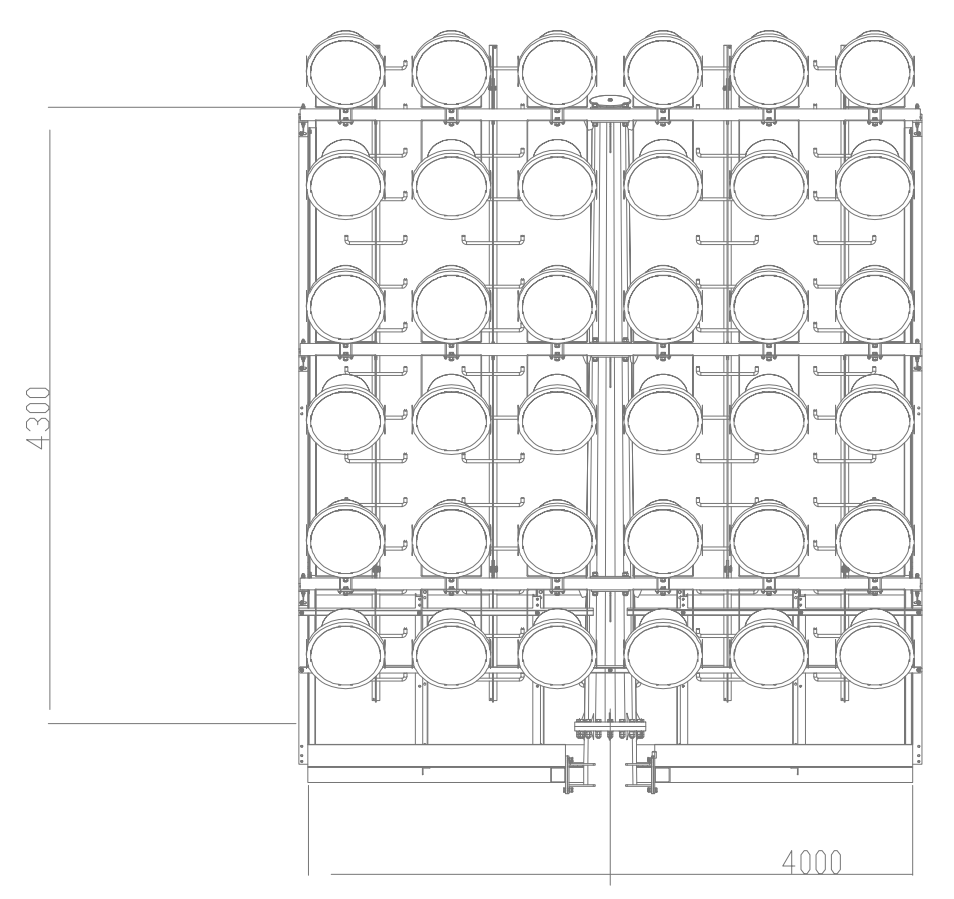


2 PROGETTO PIATTAFORMA PORTA FARI
VISTE ED ASSONOMETRIA

1:50

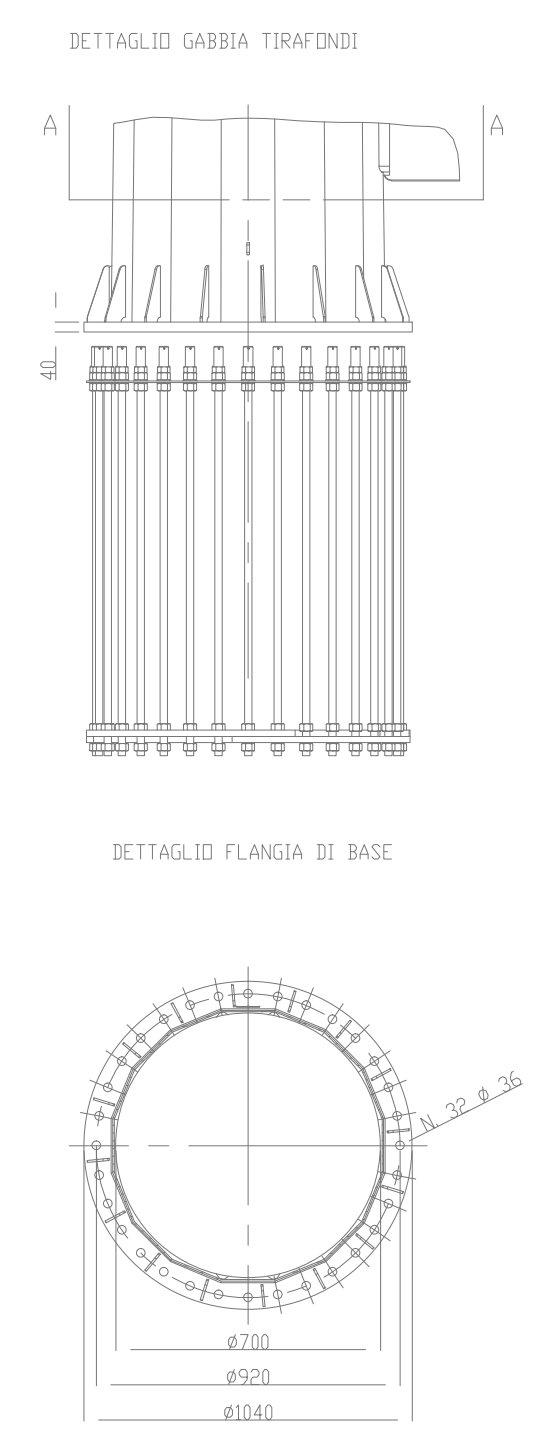

2 PROGETTO FLANGIA DI BASE
PIANTA E PROSPETTO

1:20

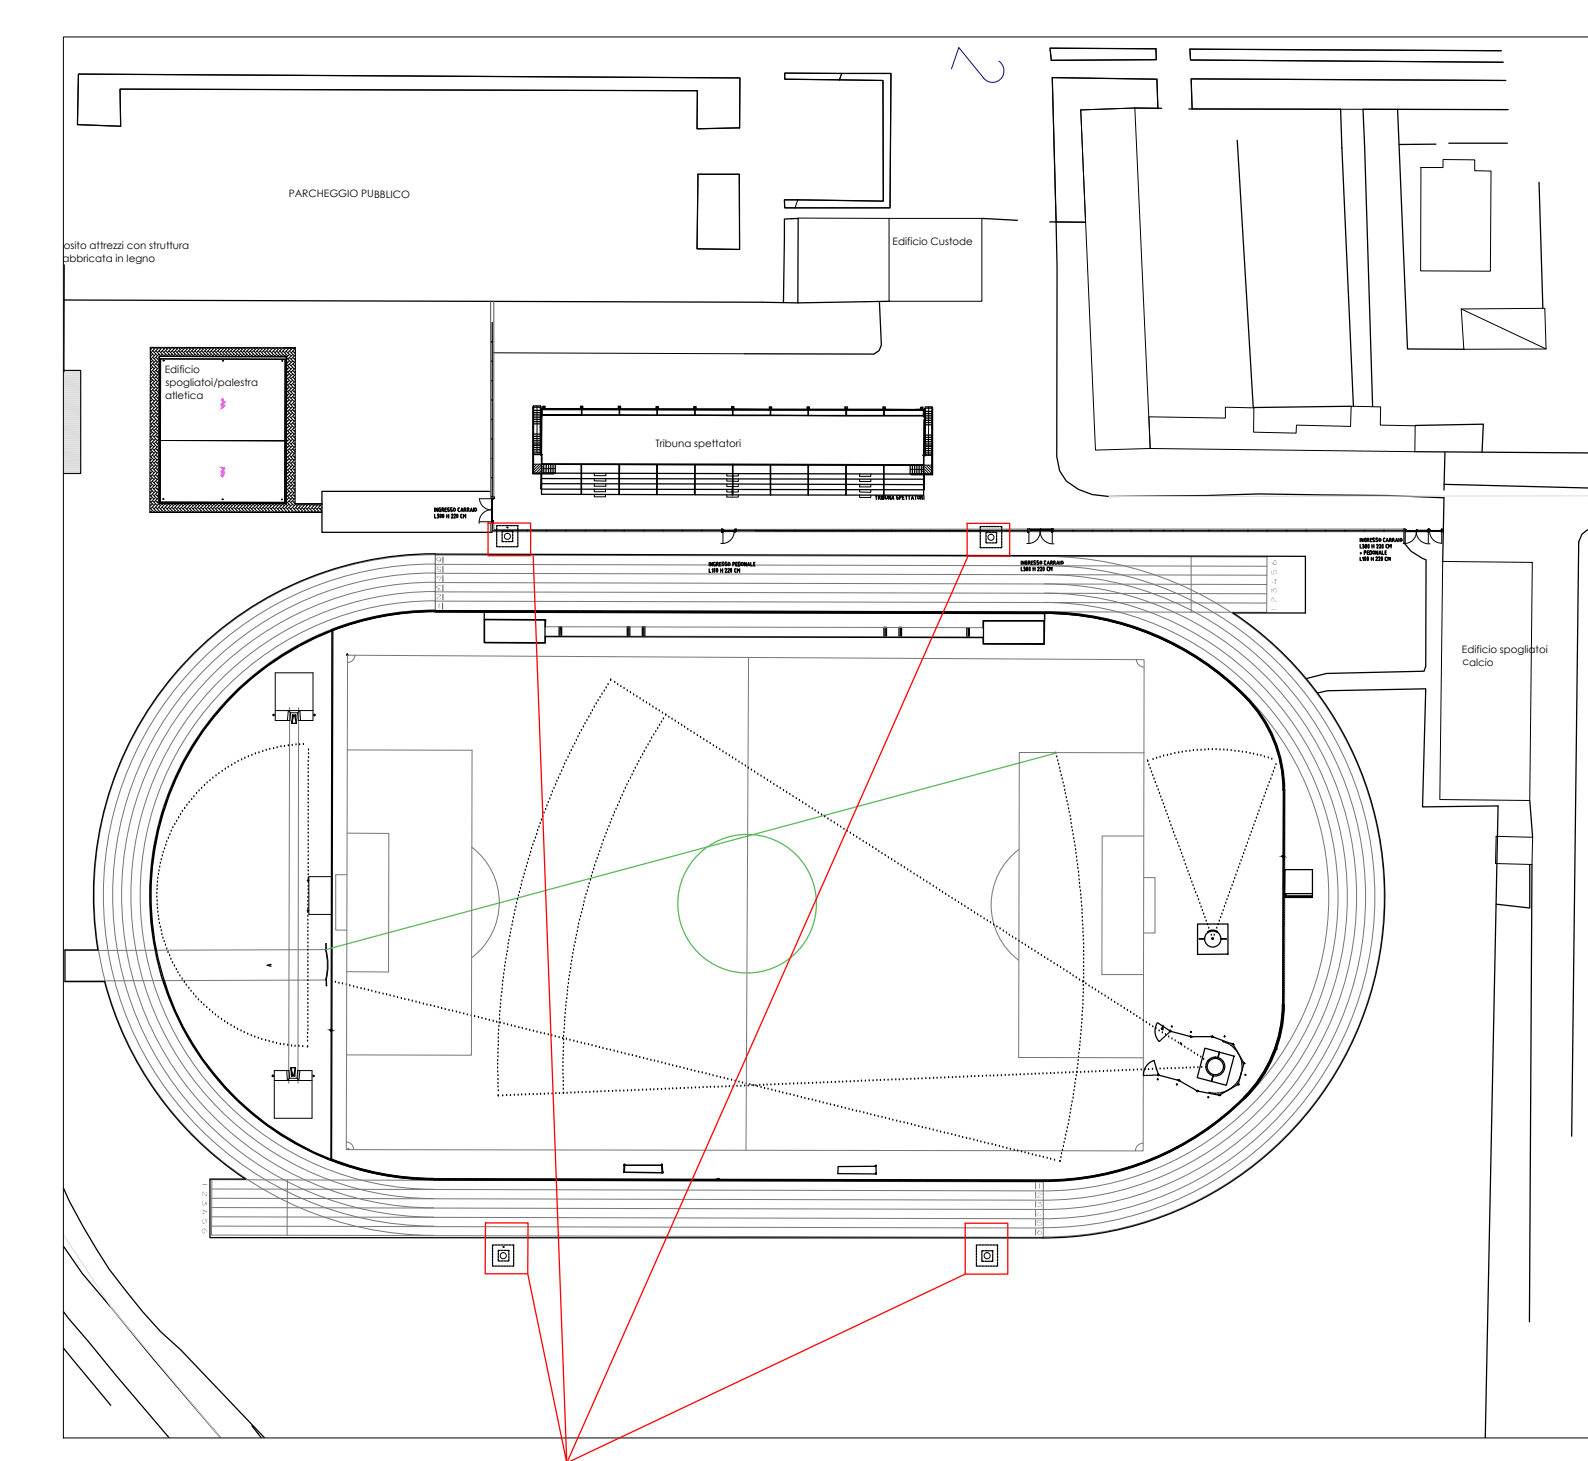

3 PROGETTO PIATTAFORMA PORTA FARI
PLANIMETRIA

1:50

Progetto: **COMUNE DI CINISELLO BALSAMO**
LAVORI DI MANUTENZIONE STRAORDINARIA
E ADEGUAMENTO NORMATIVO CENTRO
SPORTIVO "SCIREA" DI VIA CILEA

Committente:  **COMUNE DI CINISELLO BALSAMO**
VIA XXV APRILE 4
20010 CINISELLO BALSAMO (MI)

Progettista:  **Studio De Martino**
Arch. Giuseppe De Martino
via Sarca 78, Milano (MI)
Tel. 02/86119955 Fax. 02/86119955
E-mail: info@studiodemartino.net

Consulenza strutture: **Ing. Paolo De Micheli**
Via V. Marzotto n. 101 - 13100 Vercelli
tel. +39 0165 27 49 58
mobile +39 348 44 39 200
e-mail: studiodemicheli@gmail.com

Consulenza impianto elettrico: **Ing. Alessandro Repossini**
Via V. Roversario n. 71 - 20010 Prato (MI)
tel. +39 0331 491752
e-mail: repossini@studioingegneria.191.it

Titolo: Cinisello Balsamo, Dicembre 2017
Tavola n° **E.Ar.T.35**

Lotto n. -
Revisione N. 0

Redatto	Verificato	Approvato DT	Descrizione	Data
SV	SV	SV	PRIMA EMISSIONE	24/11/2017

Scala: VARIE
Dimensioni: @A1
Progetto: 2017CINISELLO
Filename: 01-piantaB

Il presente elaborato è di proprietà esclusiva dello Studio Giuseppe De Martino ed è vincolato alle leggi sulla proprietà letteraria. Ne è vietata, per qualsiasi motivo, la riproduzione o la consegna a terzi senza esplicito consenso.