


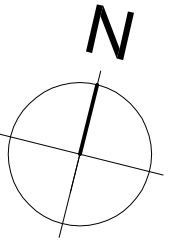


VIA G. MARCONI



STATO DI FATTO

-  Platea (quota +0.18)
-  Camminamento (quota +0.02)

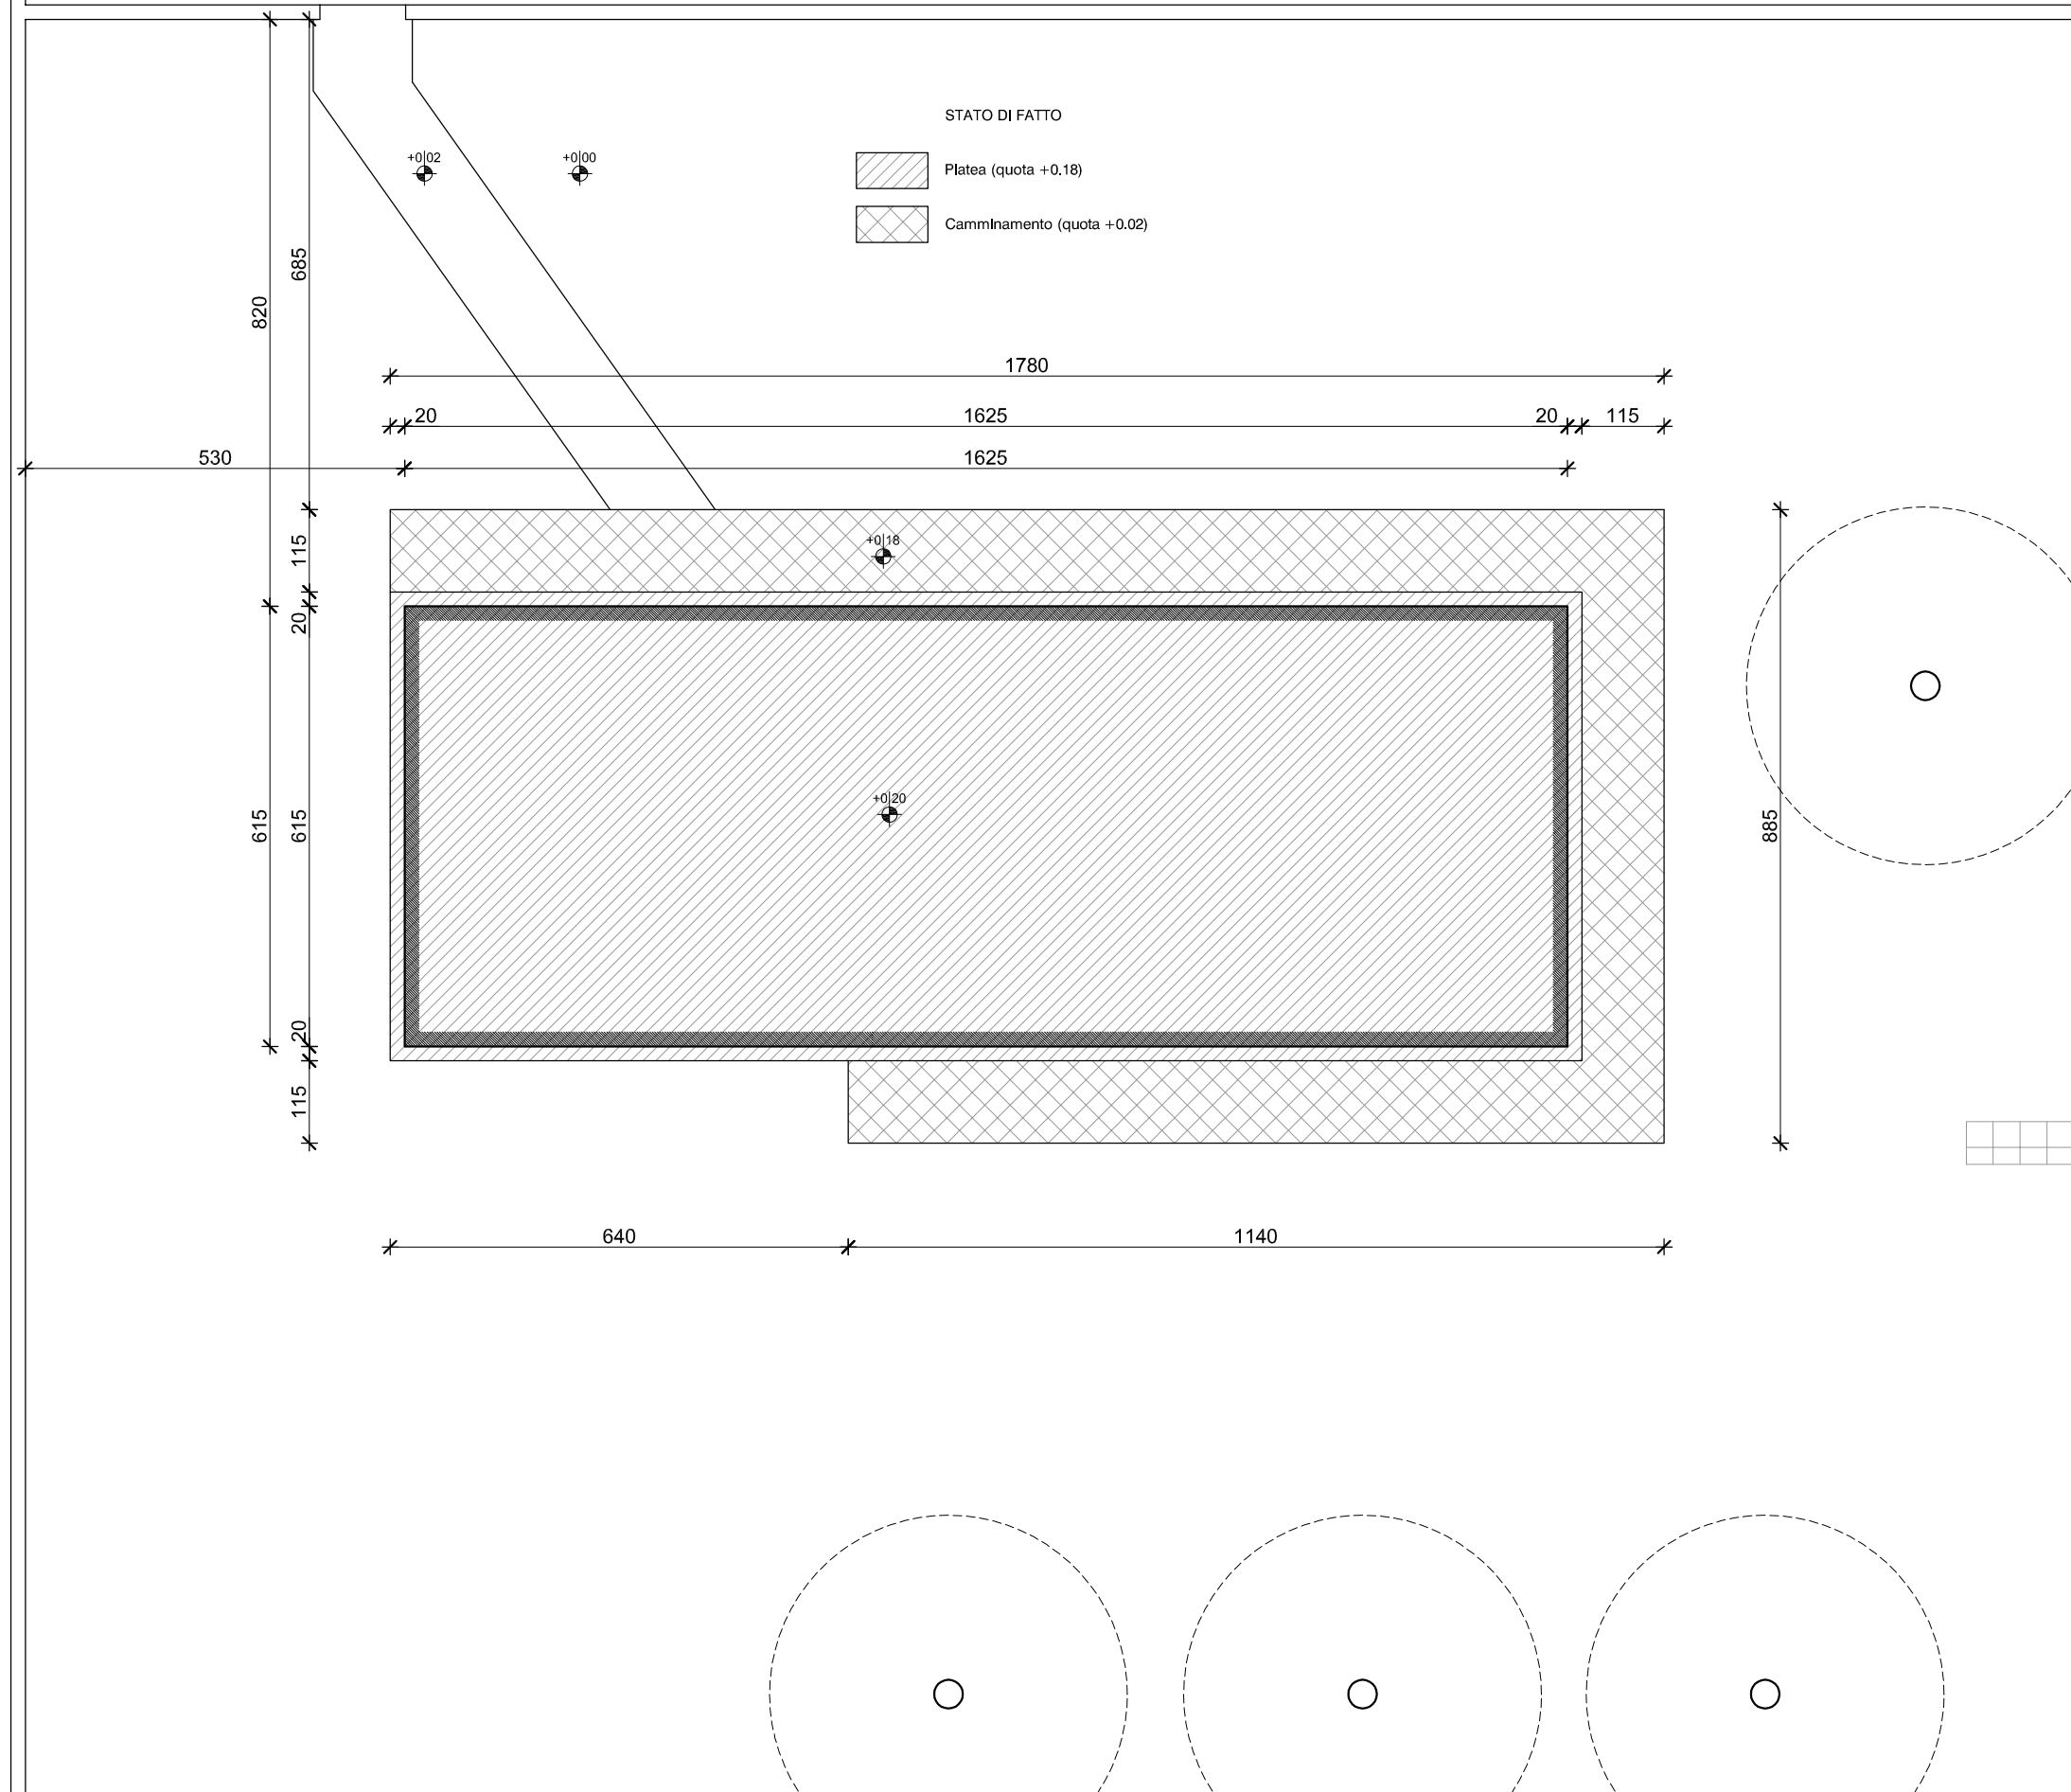

COMUNE DI CUSANO MILANINO
PROVINCIA DI MILANO

REALIZZAZIONE DI NUOVO FABBRICATO
DESTINATO AD ATTIVITA' RECREATIVE
ALL'INTERNO DEL PARCO MATTEOTTI

PROGETTO DEFINITIVO/ESECUTIVO

PROPRIETA':

COMUNE DI CUSANO MILANINO
Piazza Martiri di Tienanmen, 1
20095 - Cusano Milanino (MI)

AGGIORNAMENTI:

DATA:

1		
2		
3		

ELAB.:

A01

SCALA:

1:50

DATA:

DICEMBRE 2017

OGGETTO:

STATO DI FATTO: Planimetria generale

RTP:



PROGETTAZIONE E SERVIZI
PER L'ARCHITETTURA E L'INGEGNERIA

20029 TURBIGO (MI), VIA PAOLO TATTI 5
TEL. 0331 871699 - FAX. 0331 890689

e-mail: info@arinstudio.it

web: www.arinstudio.it

PROGETTAZIONE ARCHITETTONICA:

DOTT. ING. LUIGI PAOLINO (mandatario)

PROGETTAZIONE STRUTTURALE E IMPIANTI:

DOTT. ING. MARCO CAGELLI (mandante)

COORDINAMENTO SICUREZZA IN FASE DI PROGETTAZIONE:

DOTT. ING. MARCO CAGELLI

ARCH. MARCO FERRARI (mandante)

20029 TURBIGO (MI), VIA MONTE NERO, 1

GEOL. ALBERTO VENEGONI (mandante)

20023 CERRO MAGGIORE (MI), VIA PIETRO MICCA, 11