




PROSPETTO EST

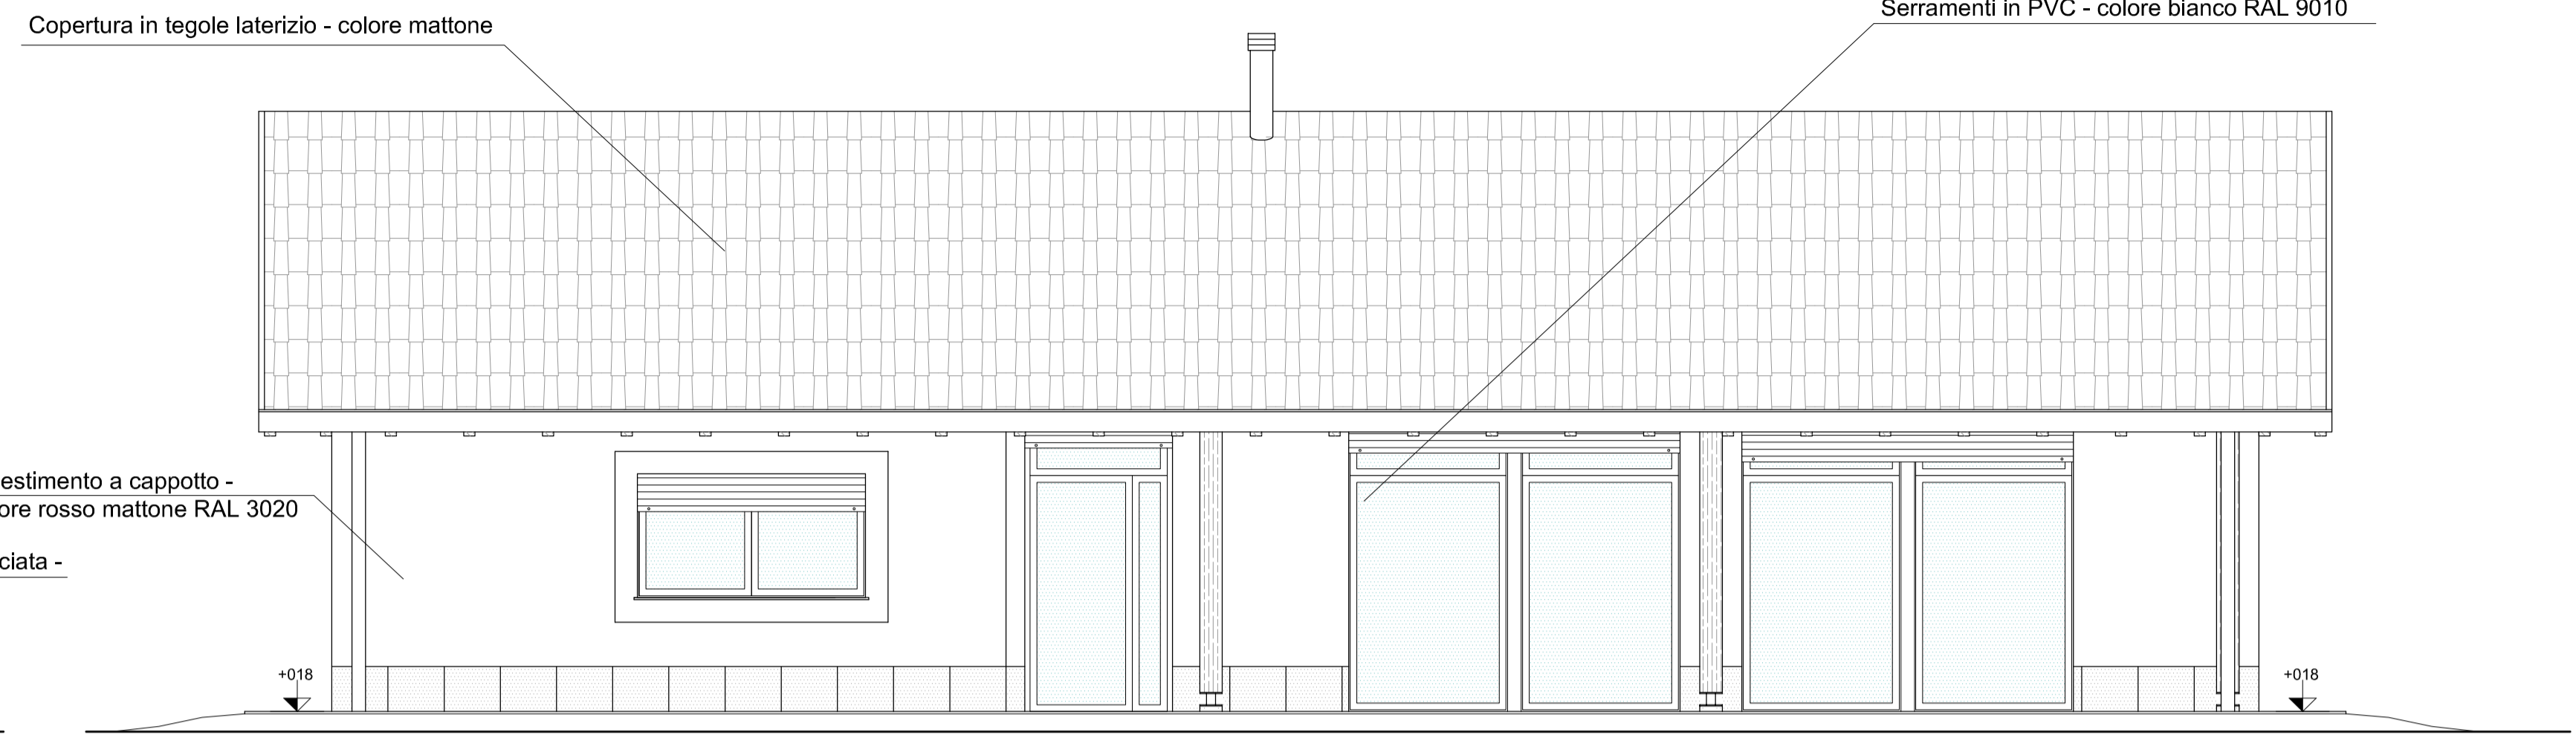


PROSPETTO NORD

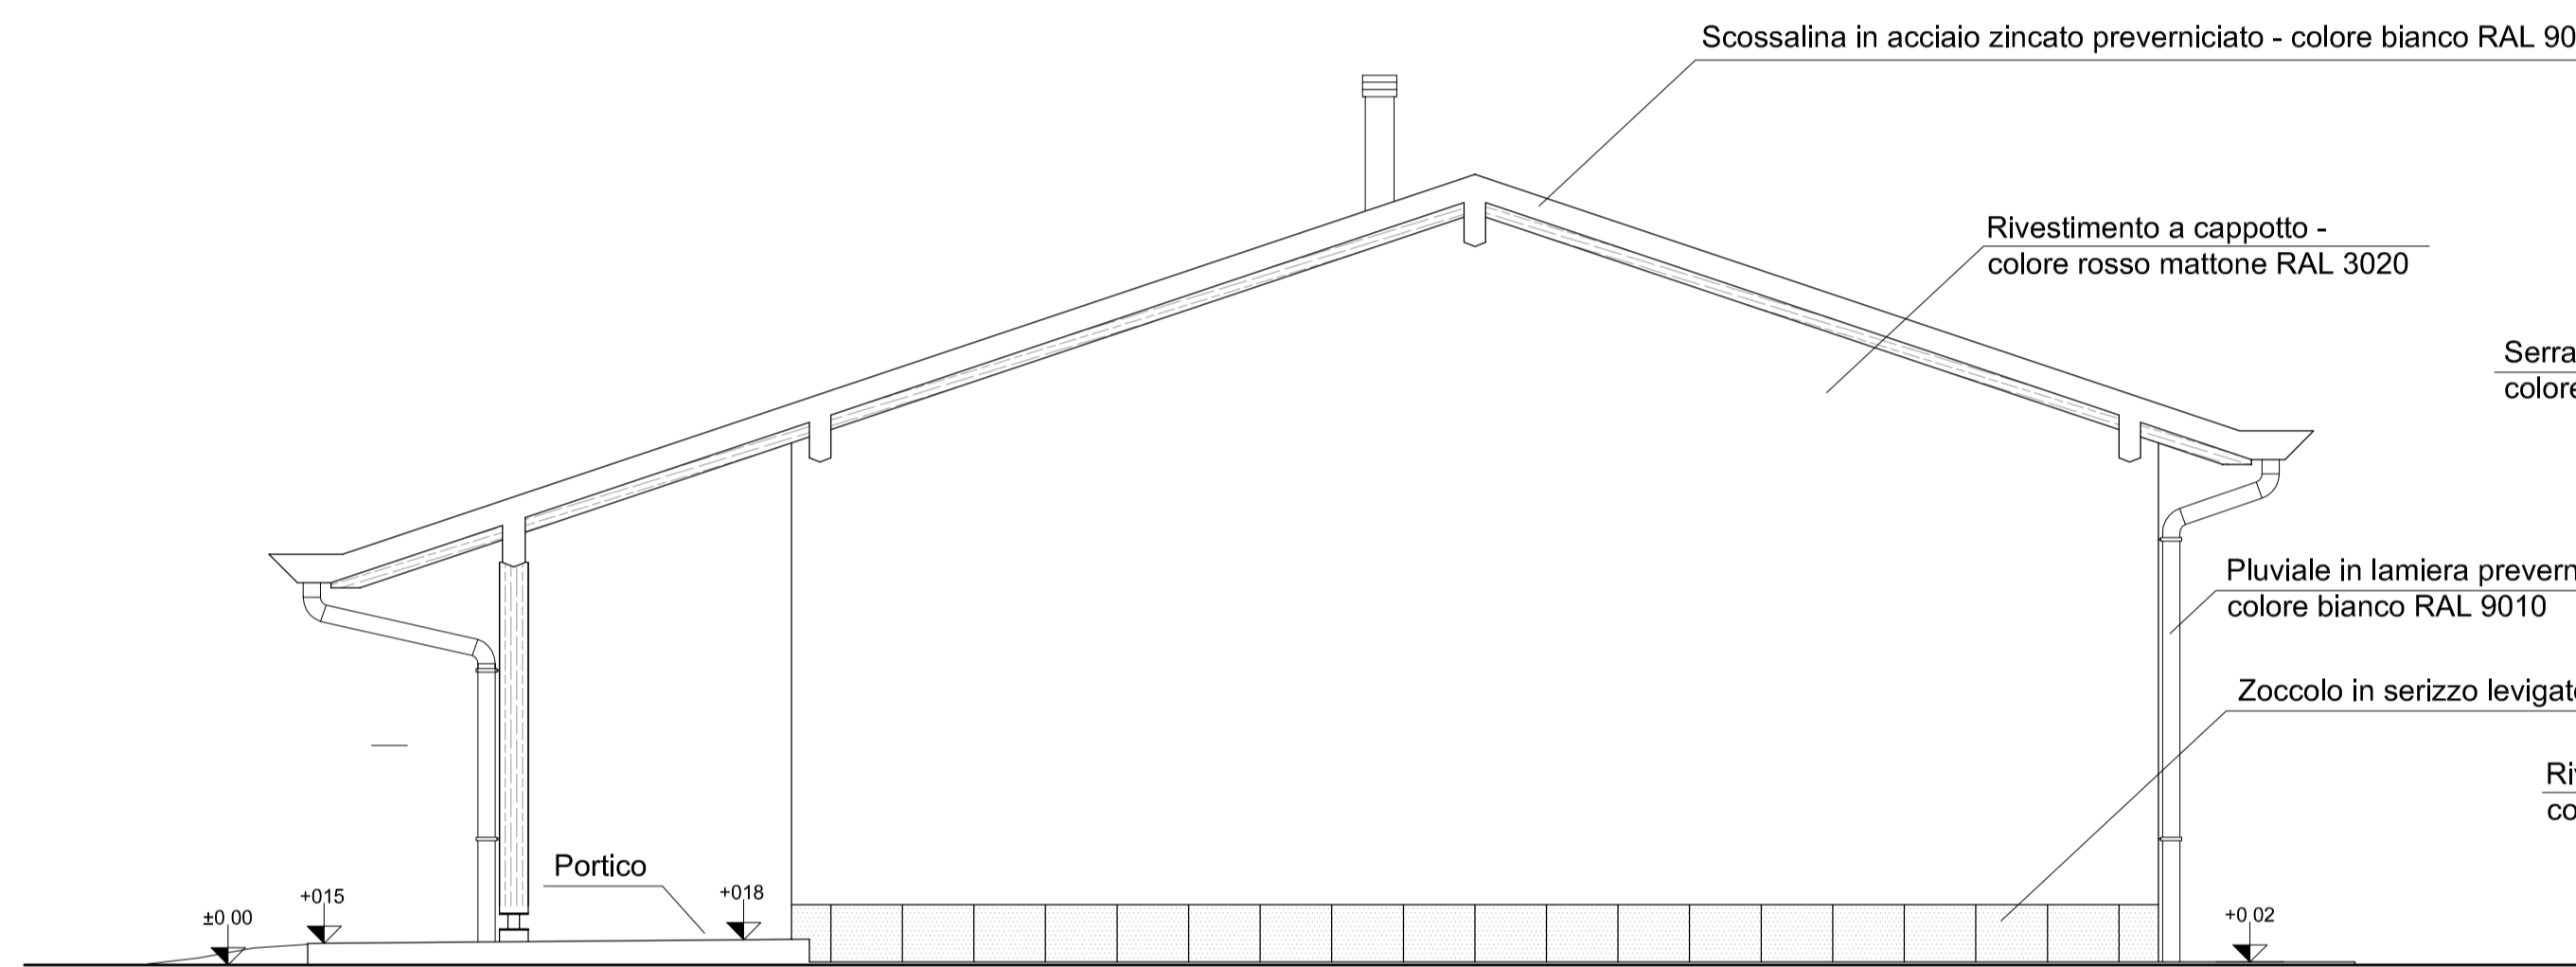


PROSPETTO OVEST

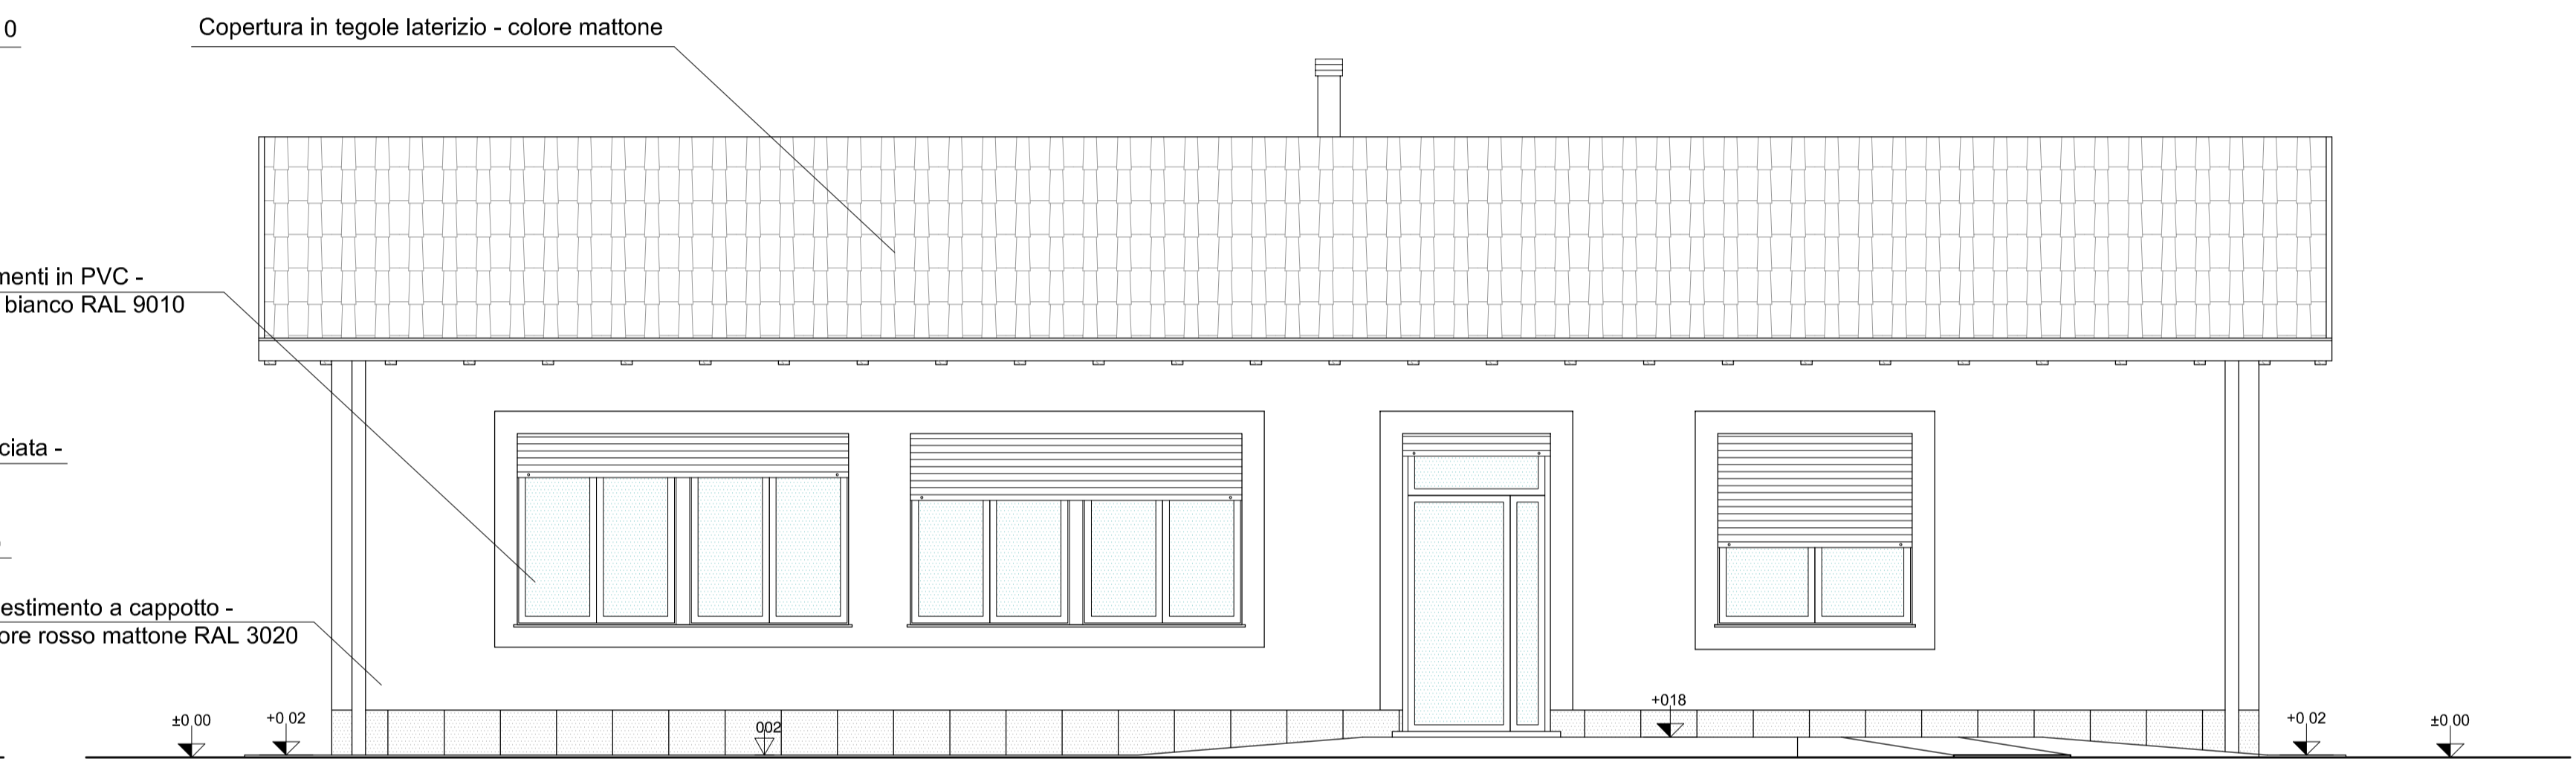

PROSPETTO SUD

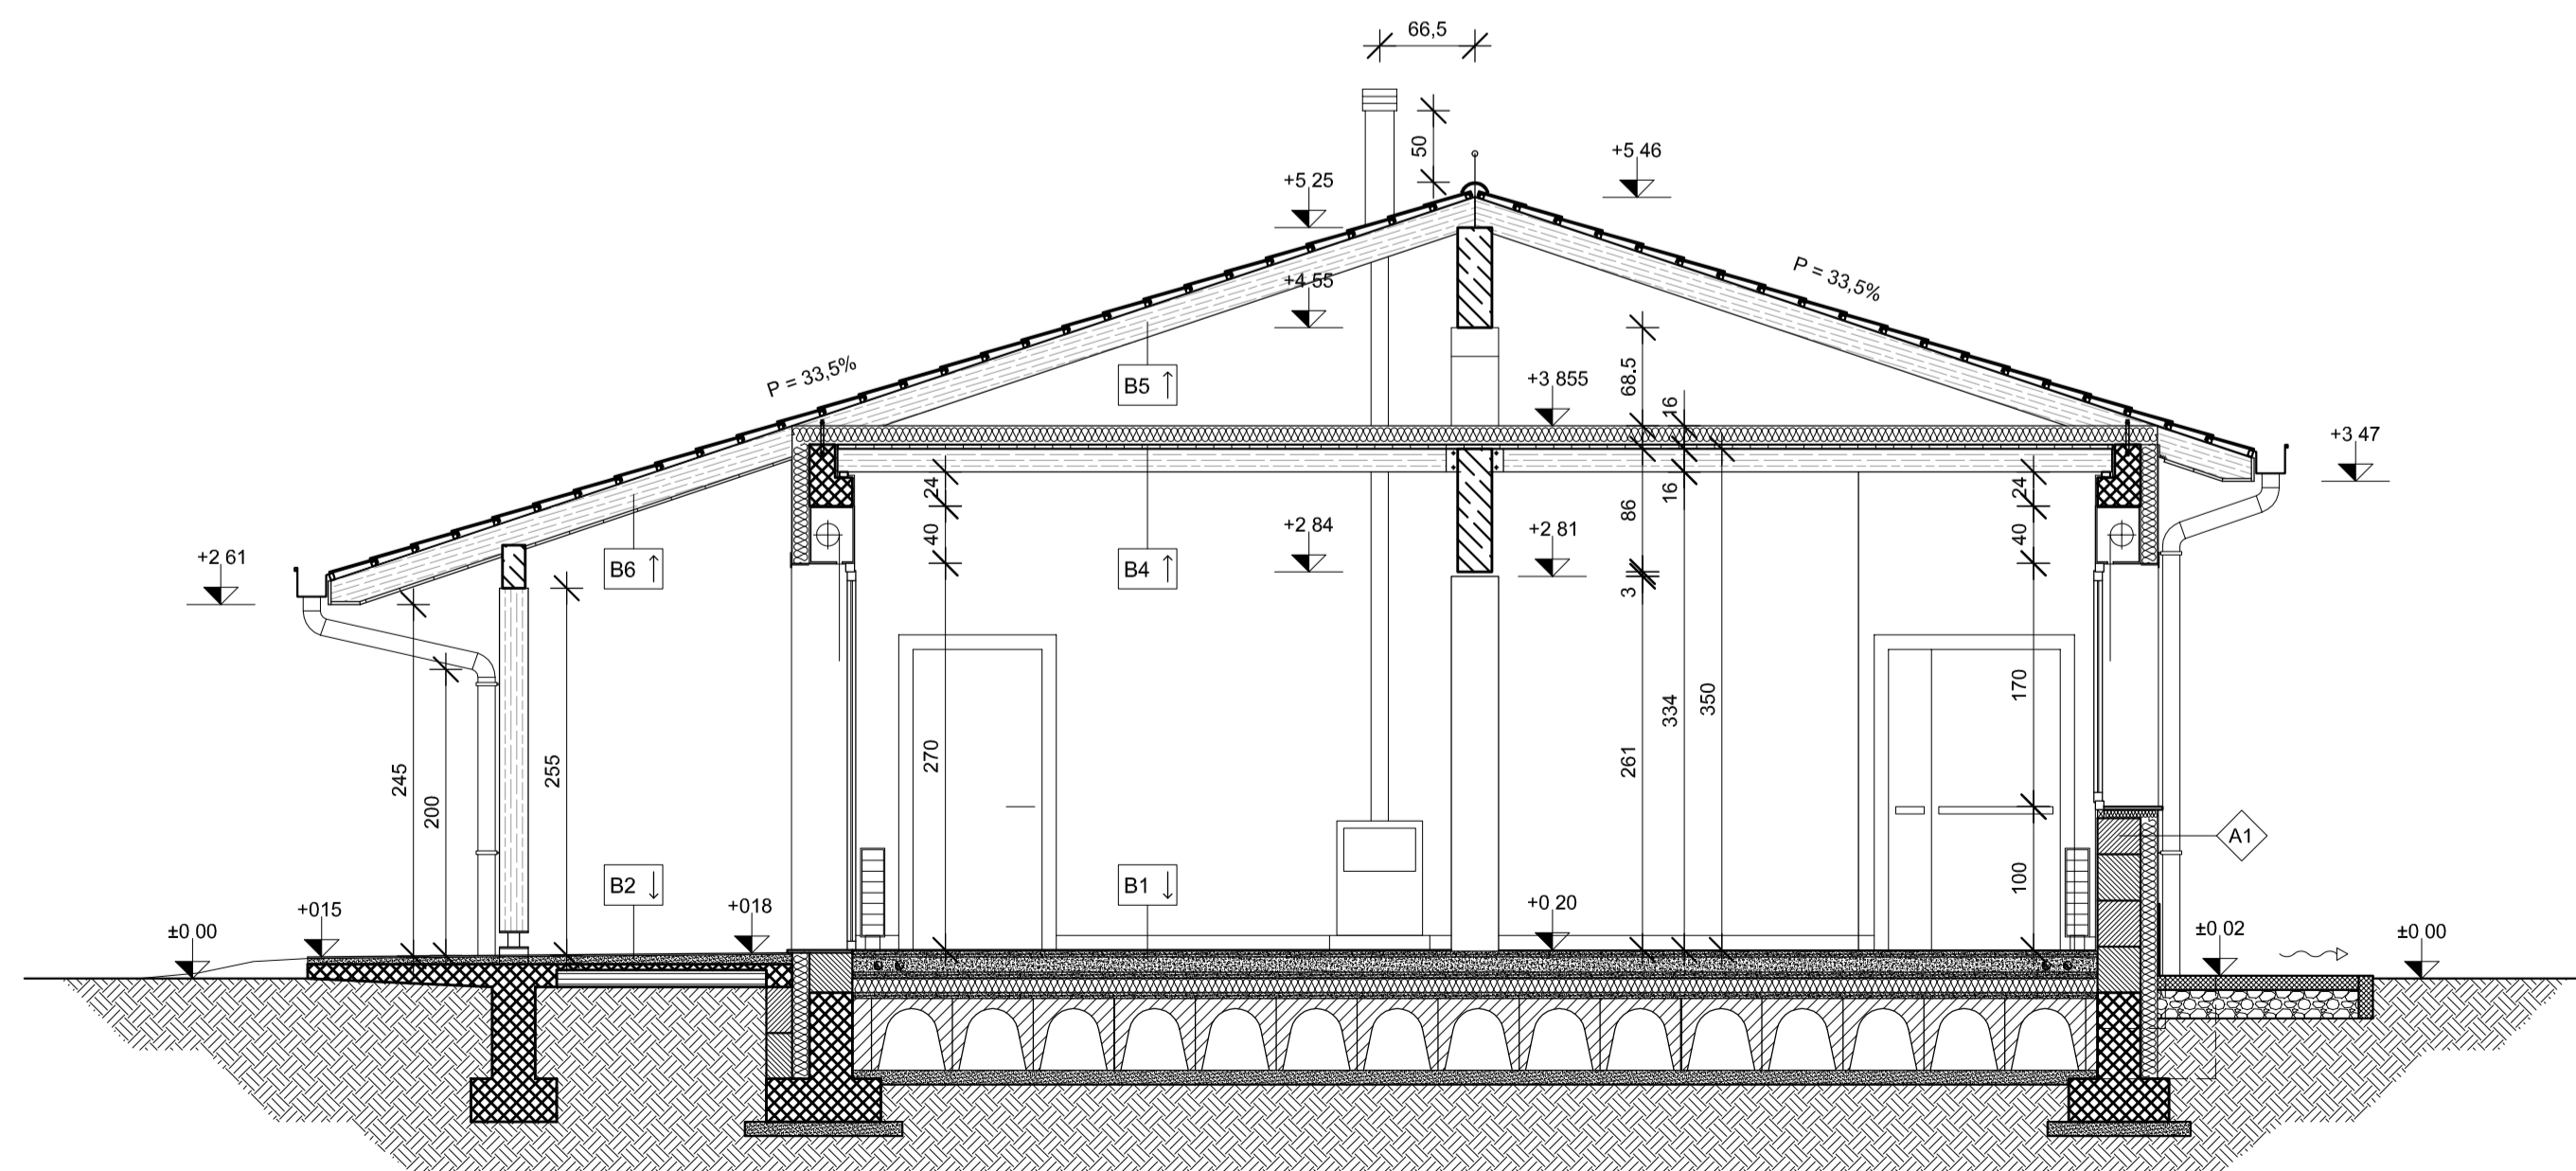

SEZIONE AA

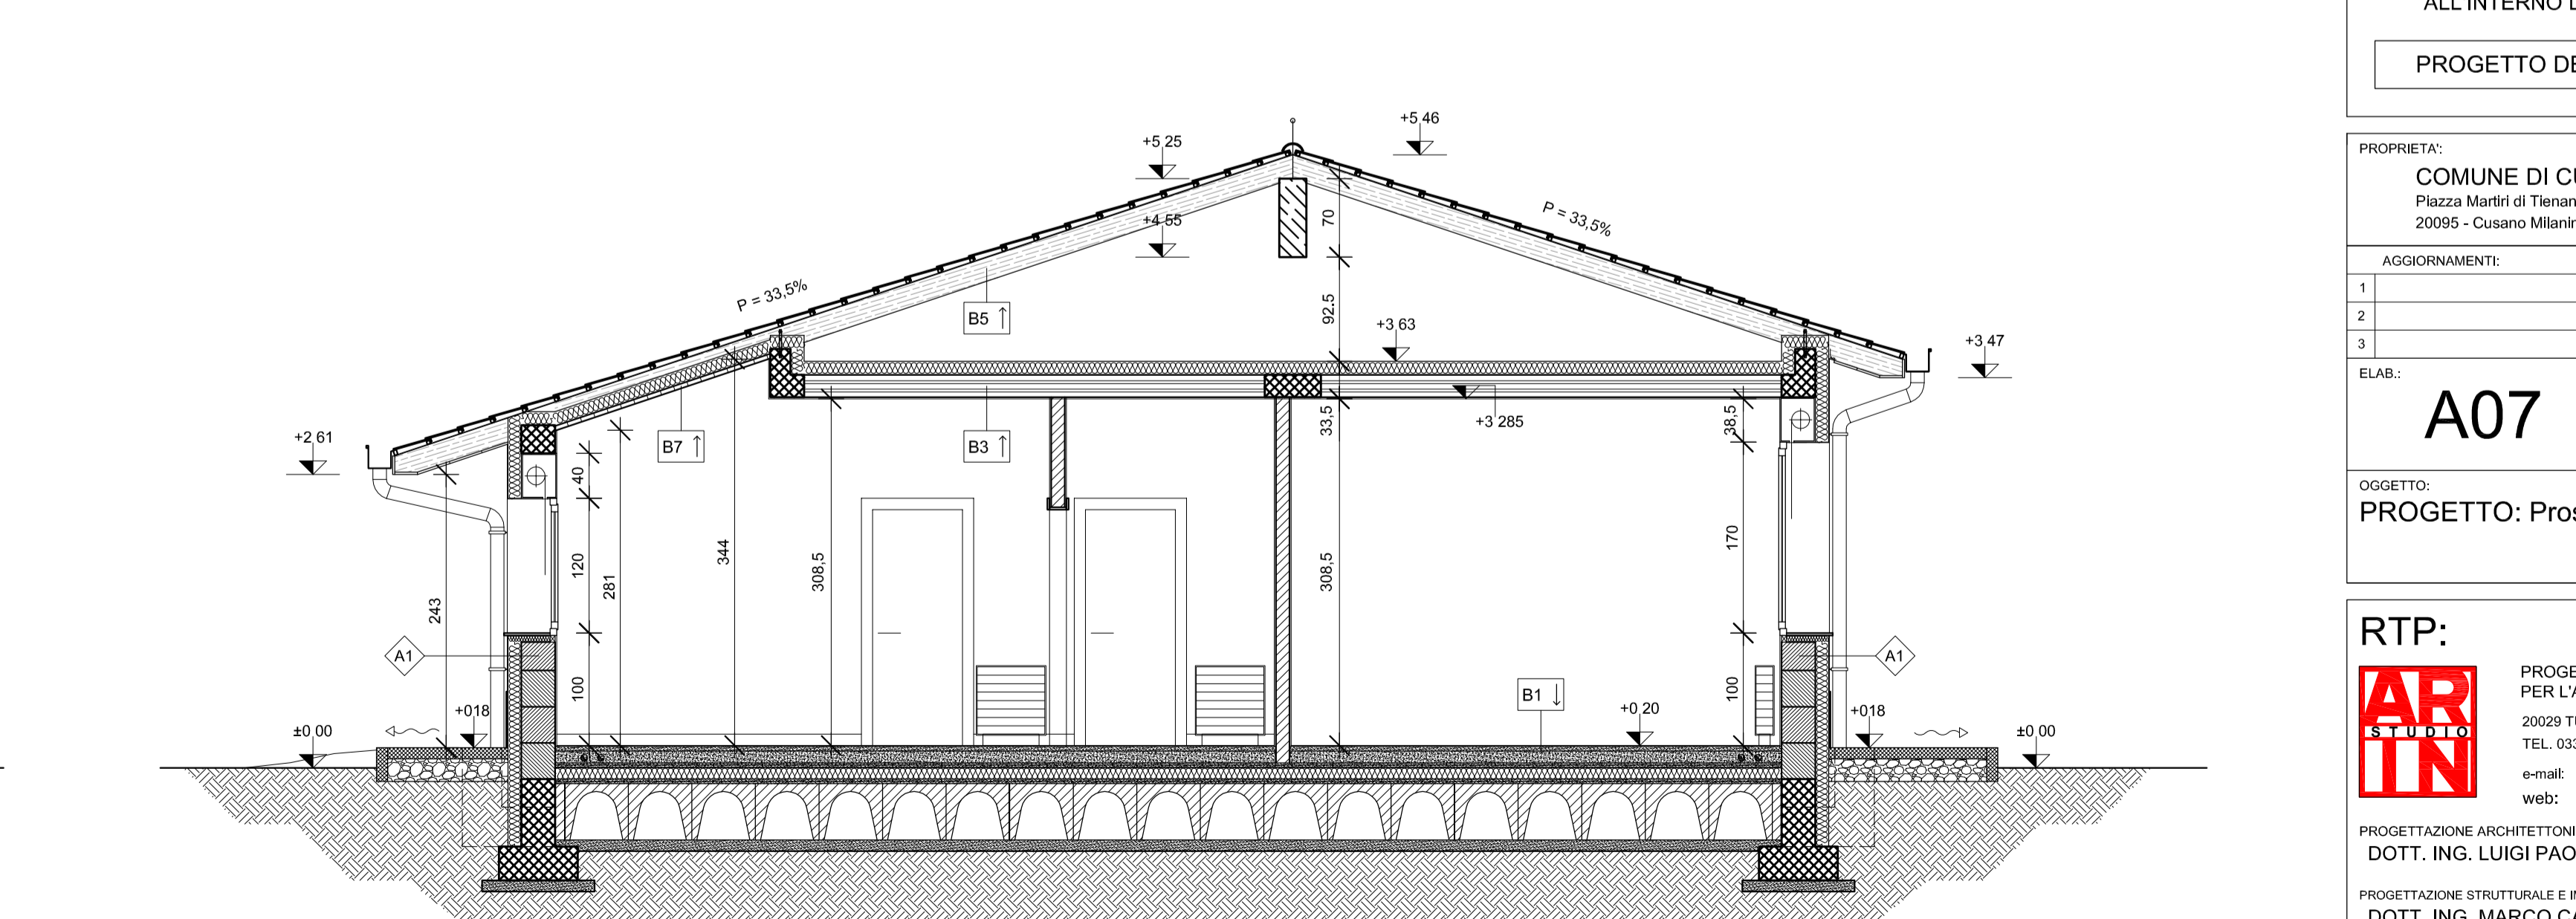

SEZIONE BB

COMUNE DI CUSANO MILANINO
 PROVINCIA DI MILANO
 REALIZZAZIONE DI NUOVO FABBRICATO
 DESTINATO AD ATTIVITA' RECREATIVE
 ALL'INTERNO DEL PARCO MATTEOTTI
 PROGETTO DEFINITIVO/ESECUTIVO

PROPRIETA':
 COMUNE DI CUSANO MILANINO
 Piazza Martiri di Tiananmen, 1
 20095 - Cusano Milanino (MI)

AGGIORNAMENTI:	DATA:
1	
2	
3	

ELAB.: **A07** SCALA: 1:50
 DATA: DICEMBRE 2017

OGGETTO:
 PROGETTO: Prospetti e sezioni

RTP:

 PROGETTAZIONE E SERVIZI
 PER L'ARCHITETTURA E L'INGEGNERIA
 20029 TURBIGO (MI), VIA PAOLO TATTI 5
 TEL. 0331 871699 - FAX. 0331 890689
 e-mail: info@arinstudio.it
 web: www.arinstudio.it
 PROGETTAZIONE ARCHITETTONICA:
 DOTT. ING. LUIGI PAOLINO (mandatario)
 PROGETTAZIONE STRUTTURALE E RIPARTI:
 DOTT. ING. MARCO CAGELLI (mandante)
 COORDINAMENTO SICUREZZA IN FASE DI PROGETTAZIONE:
 DOTT. ING. MARCO CAGELLI
 ARCH. MARCO FERRARI (mandante)
 20029 TURBIGO (MI), VIA MONTE NERO, 1
 GEOL. ALBERTO VENEGONI (mandante)
 20023 CERRO MAGGIORE (MI), VIA PIETRO MICCA, 11