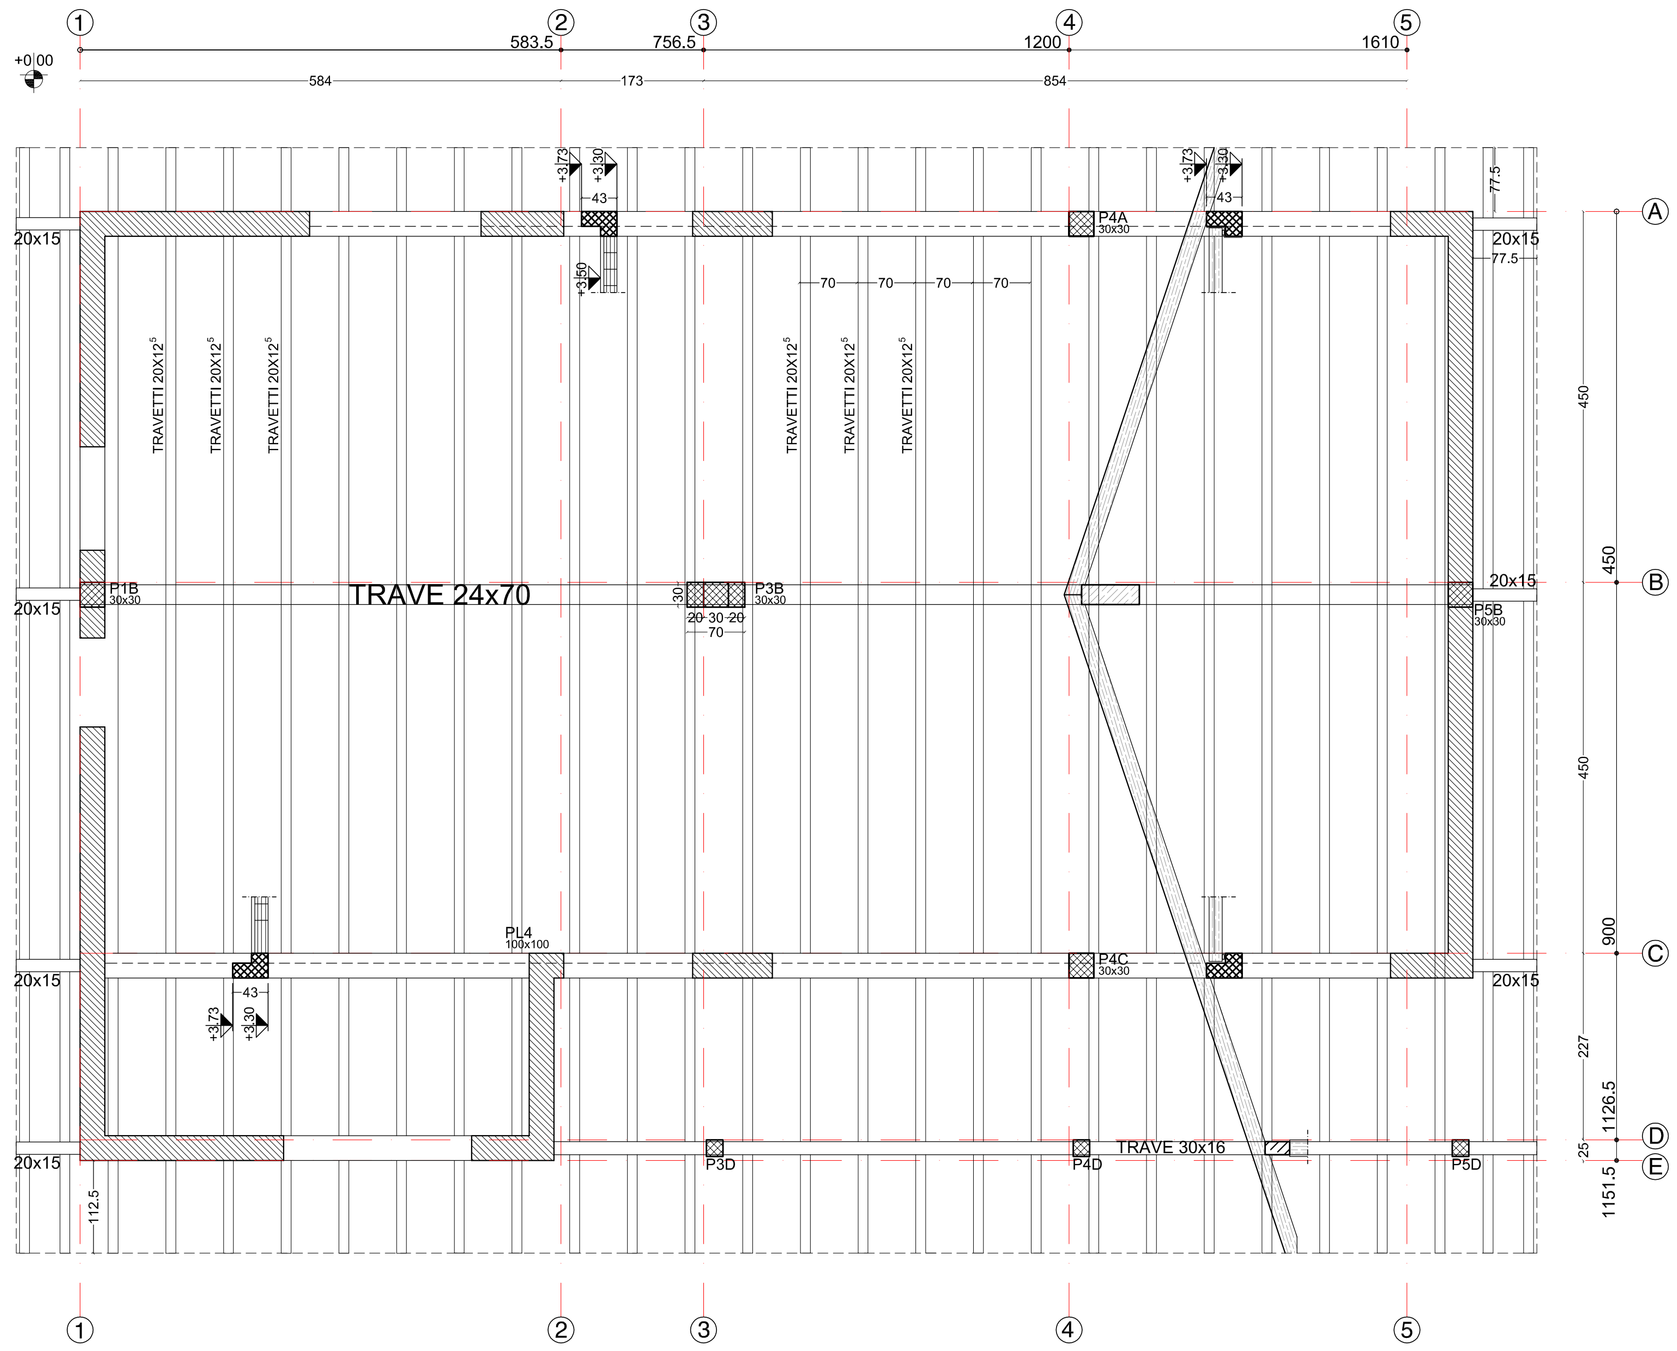

CARPENTERIA SU PIANO TERRA - Scala 1:50

CARICHI AGENTI SUI SOLAI							
			SU TERRA	SOLAIO IN C.A.	SOLAIO IN LEGNO	SU COP.	
PERMANENTI	g_i			2,00 kN/m²	1,00 kN/m²	1,00 kN/m²	
VARIABILI	q_k	B2				-	
		H1	-	0.50 kN/m²	0.50 kN/m²	0.50 kN/m²	
						-	
VENTO	q_v					0.70 kN/m²	
NEVE	q_n		-			1.20 kN/m²	

CARATTERISTICHE PRESTAZIONALI DEL CALCESTRUZZO				
	FONDAZIONI	OPERE VERT./ORIZZ.		MAGRONI
C (MPa)	25/30	25/30		15
Classe di esposizione	XC1	XC1		-
Copriferro minimo (mm)	40	30		-
Tipo di cemento	Portland	Portland		Portland
Rapporto A/C (max)	0.55	0.60		-
Armatura	B450C	B450C		-

PRESCRIZIONI	Rif. N.T.C.
AVVISARE LA D.L. STRUTTURE PRIMA DI OGNI GETTO	art. 11.1.5.3
Ogni prelievo deve essere accompagnato da verbale a firma D.L. strutture	art. 11.1.5.3
E' prevista l'esecuzione di controllo tipo A	art. 11.1.5.1
Per i prelievi si prescrivono un minimo di 3 prelievi per miscela omogenea	
L'interferro nelle barre sovrapposte non deve essere maggiore di 4Ø	art. 4.1.6.1.4
Nelle pareti prevedere 9 legature/mq	

CARATTERISTICHE TERRENO	U.M.
Peso di volume naturale γ (KN/mc)	18,2 kN/m³
Densità relativa (%)	52,1%
Angolo di resistenza al taglio φ' (°)	32,1°
Coesione c' (KPa)	
Modulo elastico (MPa)	

N.B. IN CASO DI DISCORDANZE CON IL PROGETTO ARCHITETTONICO, CONSULTARE IL DIRETTORE DEI LAVORI

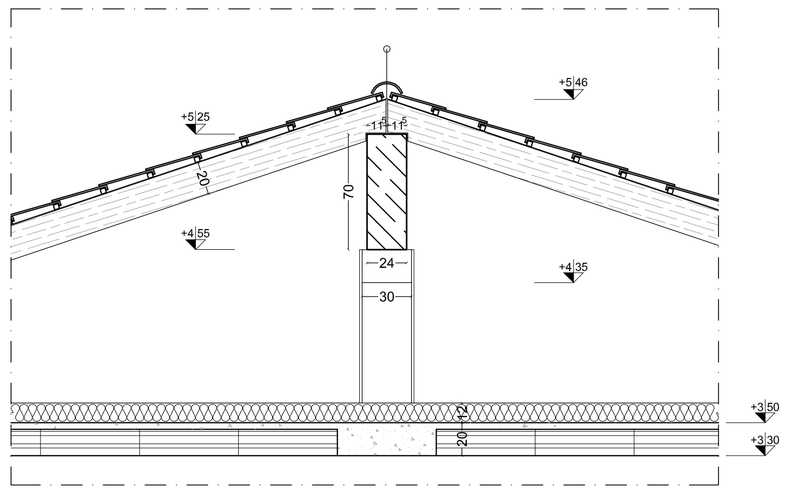

DETTAGLIO COLMO - Scala 1:25

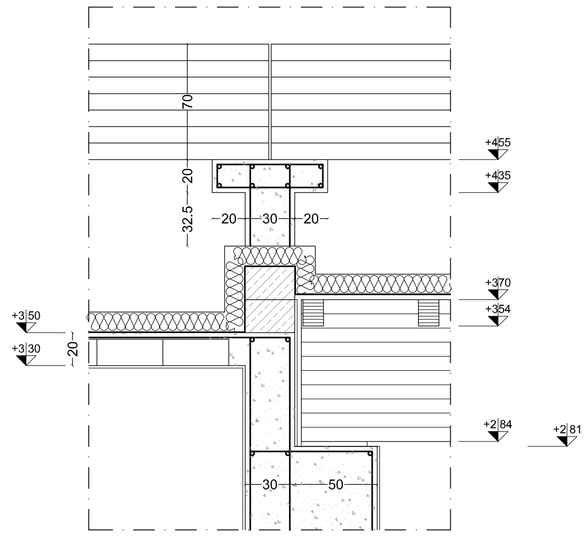

DETTAGLIO APPOGGIO TRAVE - Scala 1:25

COMUNE DI CUSANO MILANINO
PROVINCIA DI MILANO

REALIZZAZIONE DI NUOVO FABBRICATO DESTINATO AD ATTIVITA' RECREATIVE ALL'INTERNO DEL PARCO MATTEOTTI

PROGETTO DEFINITIVO/ESECUTIVO

PROPRIETA':
COMUNE DI CUSANO MILANINO
Piazza Martiri di Tienanmen, 1
20095 - Cusano Milanino (MI)

AGGIORNAMENTI:	DATA:
1	
2	
3	

ELAB.: S06

SCALA: 1:50-25

DATA: DICEMBRE 2017

OGGETTO:
COPERTURA E DETTAGLI

RTP:
PROGETTAZIONE E SERVIZI PER L'ARCHITETTURA E L'INGEGNERIA
20029 TURBIGO (MI), VIA PAOLO TATTI 5
TEL. 0331 871699 - FAX. 0331 890689
e-mail: info@arinstudio.it
web: www.arinstudio.it

PROGETTAZIONE ARCHITETTONICA:
DOTT. ING. LUIGI PAOLINO (mandatario)

PROGETTAZIONE STRUTTURALE E IMPIANTI:
DOTT. ING. MARCO CAGELLI (mandante)

COORDINAMENTO SICUREZZA IN FASE DI PROGETTAZIONE:
DOTT. ING. MARCO CAGELLI

ARCH. MARCO FERRARI (mandante)
20029 TURBIGO (MI), VIA MONTE NERO, 1

GEOL. ALBERTO VENEGONI (mandante)
20023 CERRO MAGGIORE (MI), VIA PIETRO MICCA, 11

PROPRIETA' RISERVATA. Questo disegno è proprietà esclusiva di AR IN STUDIO e non può essere né copiato né divulgato o trasmesso a terzi senza autorizzazione scritta.