



Regione Lombardia
Provincia di Milano
Comune di

1

CUSANO MILANINO

RISTRUTTURAZIONE DELL'EDIFICIO DI VIA SEVESO 10 CON FINALITA' DI HOUSING SOCIALE

Tav ED 01

*PROGETTO
DEFINITIVO/ESECUTIVO*

SCALA: **VARIA**

DATA: **12/2017**

COM: **AS_1726**

REV. _____

FILE: AS1726_CusanoMilano_
SocialHousing_PE.dwg

INQUADRAMENTO TERRITORIALE

Progetto: Raggruppamento Temporaneo di Professionisti

Studio Tecnico Associato AS32

Arch. A. Vergnano - Ing. A. Camelliti -
Arch. A. Di Gregorio - Arch. S. Arena

AS32

Corso Peschiera 136, 10138 Torino
Tel 011 0361986 fax 011 0361987
e-mail studio.as32@gmail.com


Arch. Mauro Roberto Matera

Via Rivarolo 49/A, 10071 Borgaro T.se (TO)


Dott. Geol. Mirco Rosso

Via Cossano 14, 10161 Maglione (TO)

Responsabile Unico del Procedimento: **Dott. Marco Iachelini**

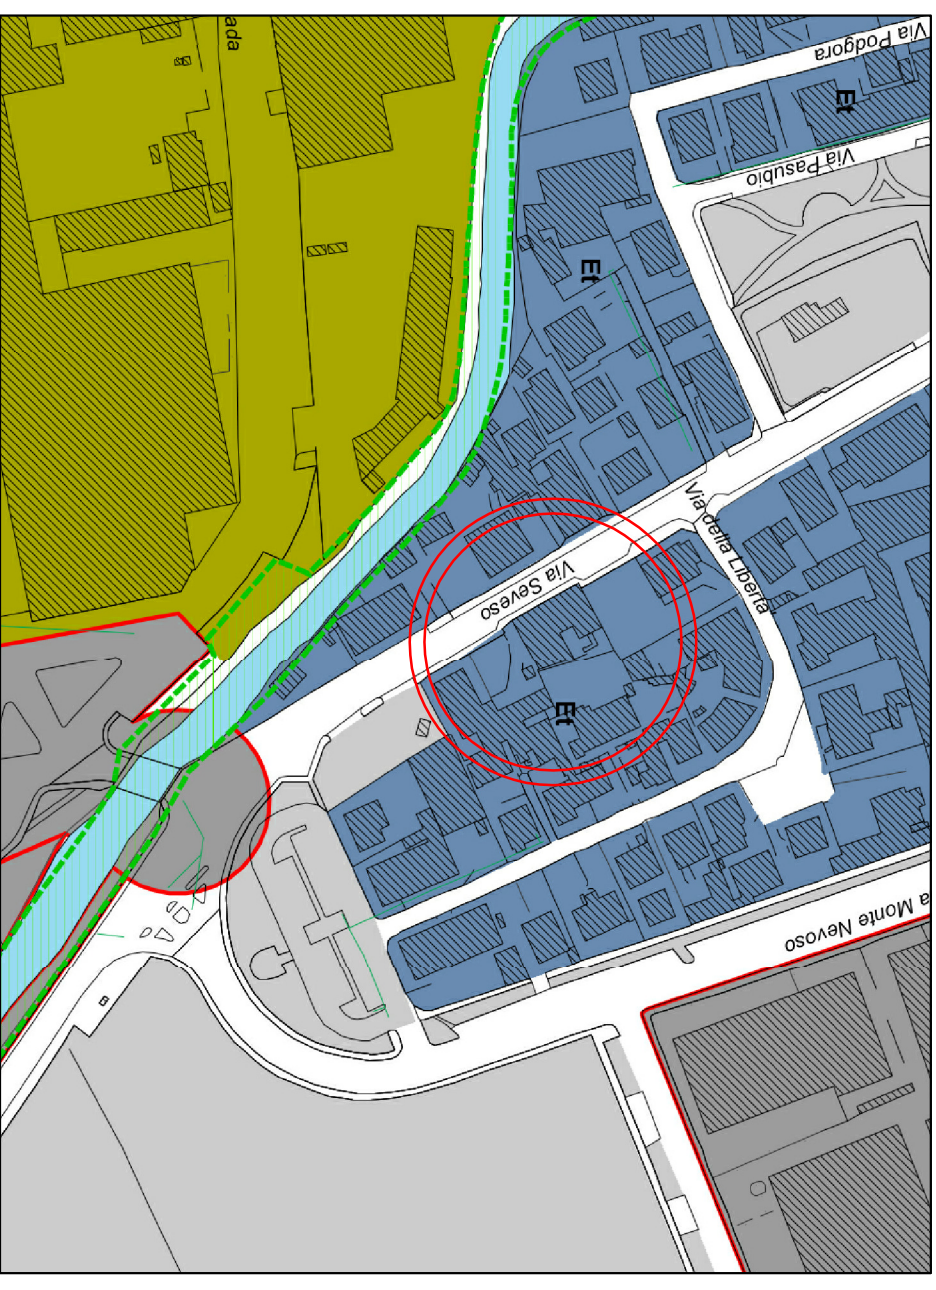

ESTRATTO DI P.G.T. - Piano delle Regole - Aree Et - Tessuti a prevalente destinazione residenziale ad elevata trasformabilità - Scala 1:2000

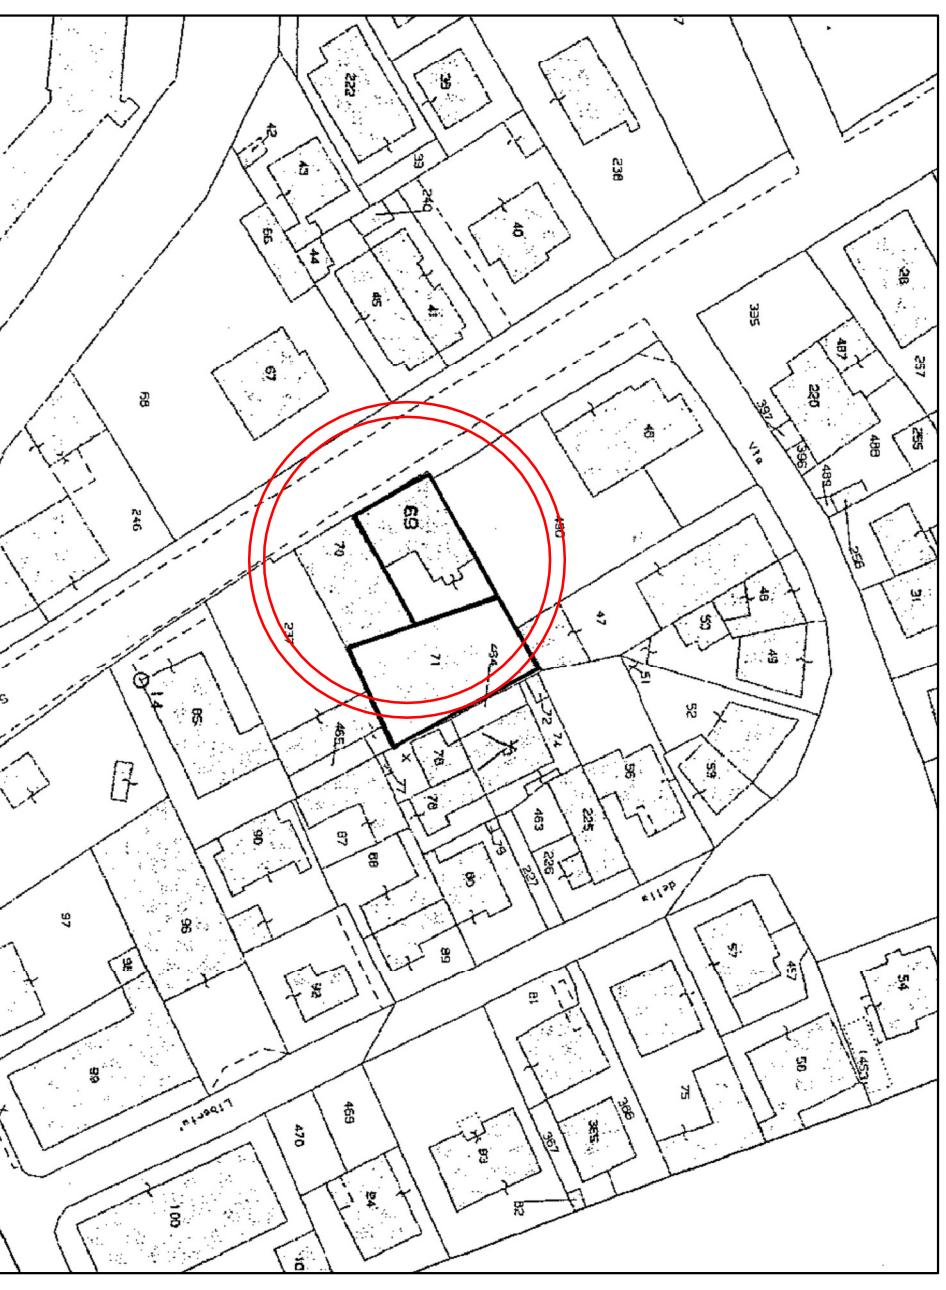

ESTRATTO DI MAPPA CATASTALE - Scala 1:1000