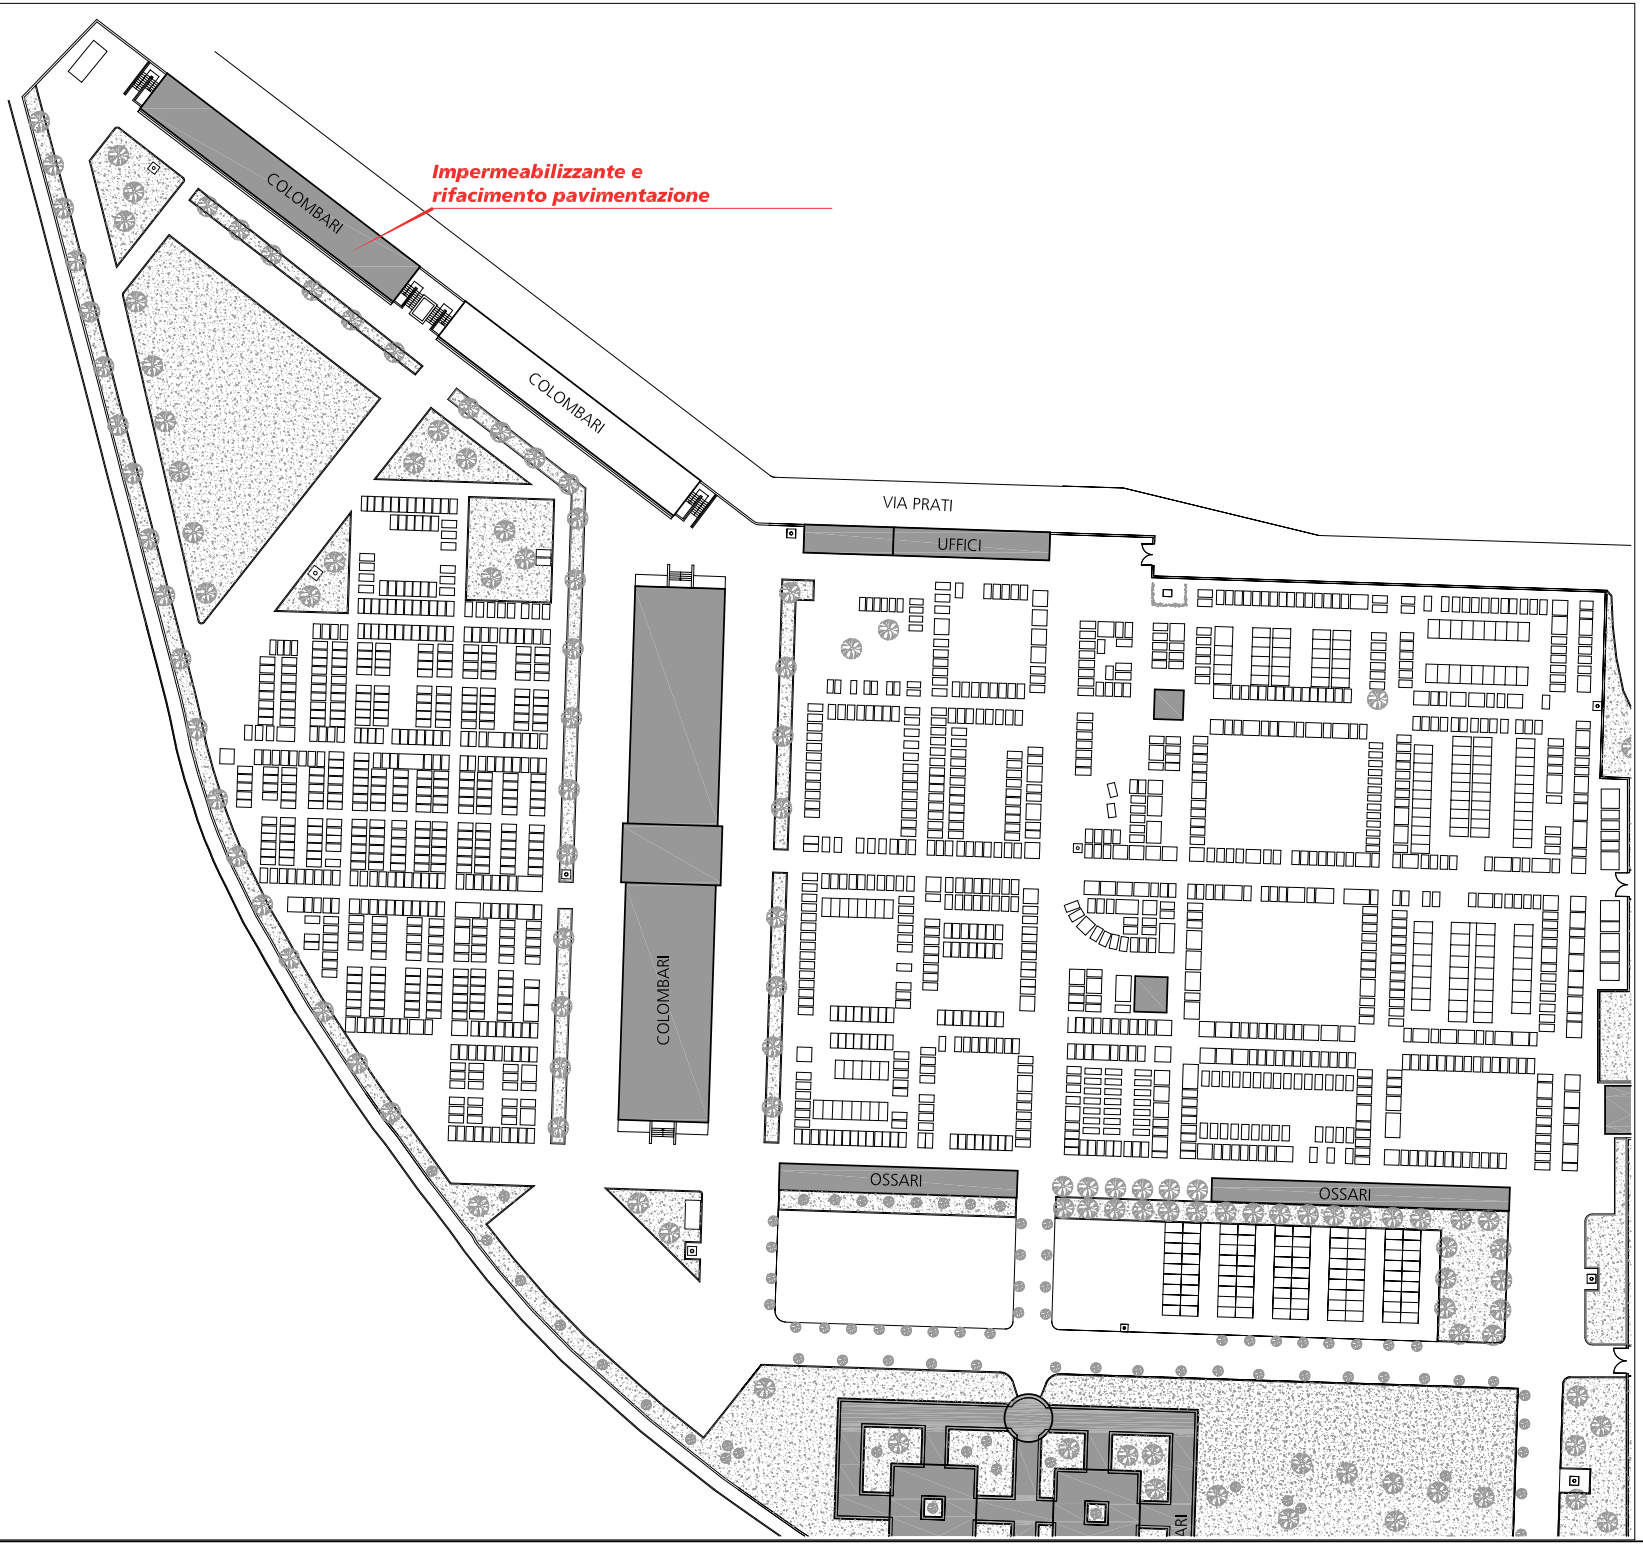

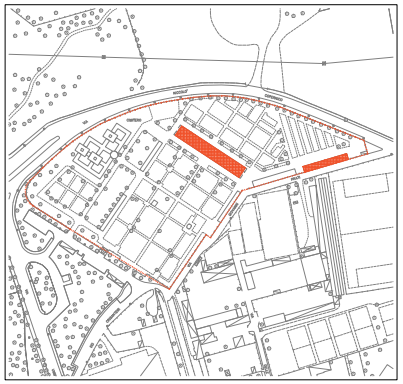

Aerofotogrammetrico

COMUNE DI CINISELLO BALSAMO
Città Metropolitana di Milano
SETTORE GOVERNO DEL TERRITORIO E INFRASTRUTTURE

SERVIZIO LAVORI PUBBLICI

IL DIRIGENTE DEL SETTORE LAVORI PUBBLICI: Arch. Luigi Fregoni

IL CAPO SERVIZIO:

PROGETTISTI: Geom. Claudio Calderaro

COLLABORATORI:

OPERE DI ADEGUAMENTO ALLA NORMATIVA E
MANUTENZIONE STRAORDINARIA DEI TRE CIMITERI
Cimitero di Via dei Crisantemi

PROGETTO DEFINITIVO/ESECUTIVO

scala

Data Ottobre 2017

TAV 1