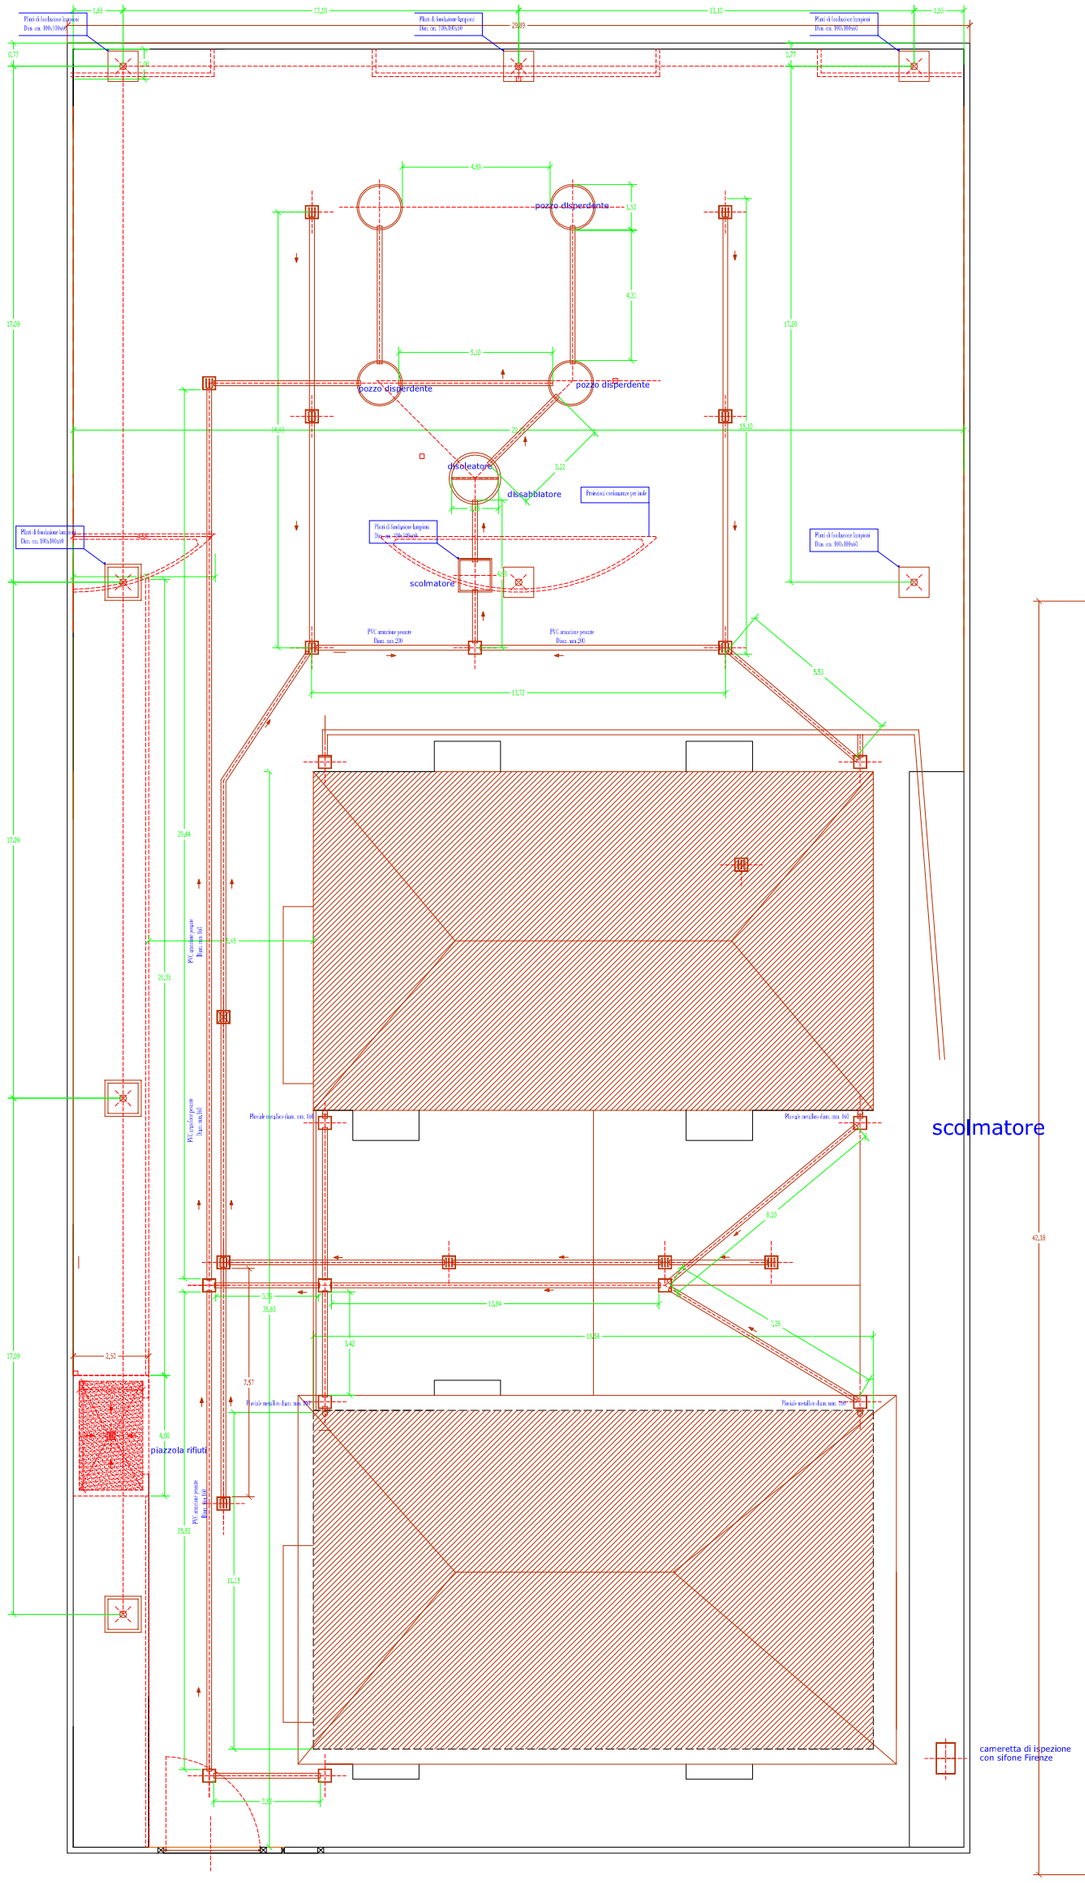

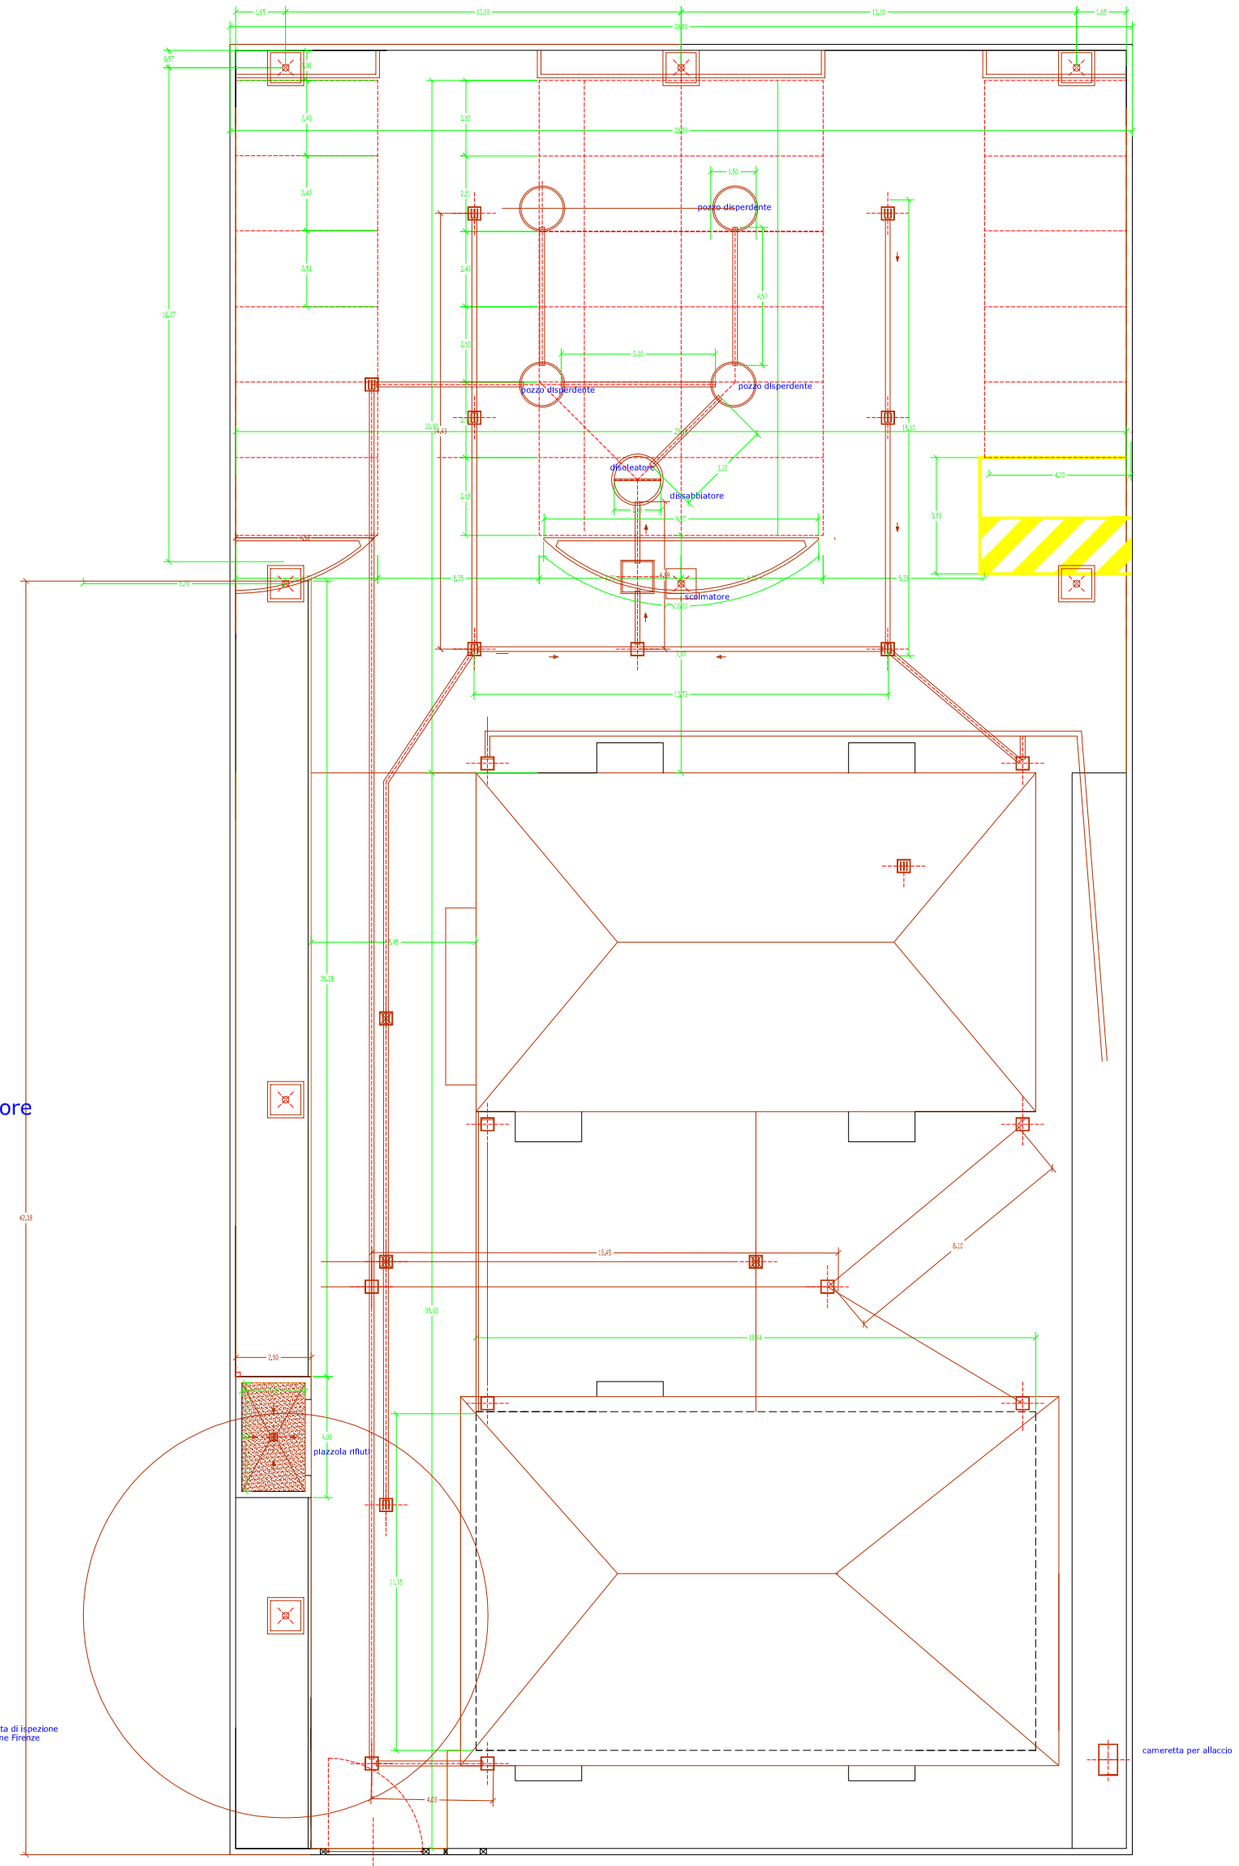

Comune di Cinisello Balsamo
Provincia di Milano

Opere di manutenzione degli edifici comunali di Via F.lli Cervi 7/9 - lotto 1

Demolizione manufatti in lamiera esistenti, formazione di nuova rete acque bianche e formazione nuovo parcheggio comdominale

Aggiornamento: DICEMBRE 2019

Comune di CiniselloBalsamo

Rete smaltimento acque bianche
Impianto di illuminazione

TAVOLA - 3

Scala 1 : 100

Area Management al Territorio
Servizio Lavori Pubblici

Arch. Lorenzo Iachelini

CiniselloBalsamo