


PARTICOLARE COSTRUTTIVO CORDONTURA PARCHEGGIO


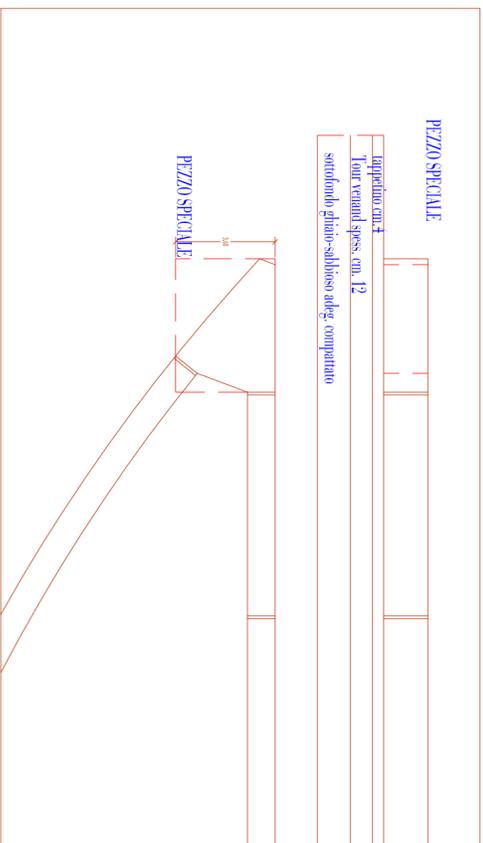


PARTICOLARE COSTRUTTIVO POZZO PERDENTE

Anello perdente diam. 150 cm. - Solaia carabile DV. 1000



PIANTA

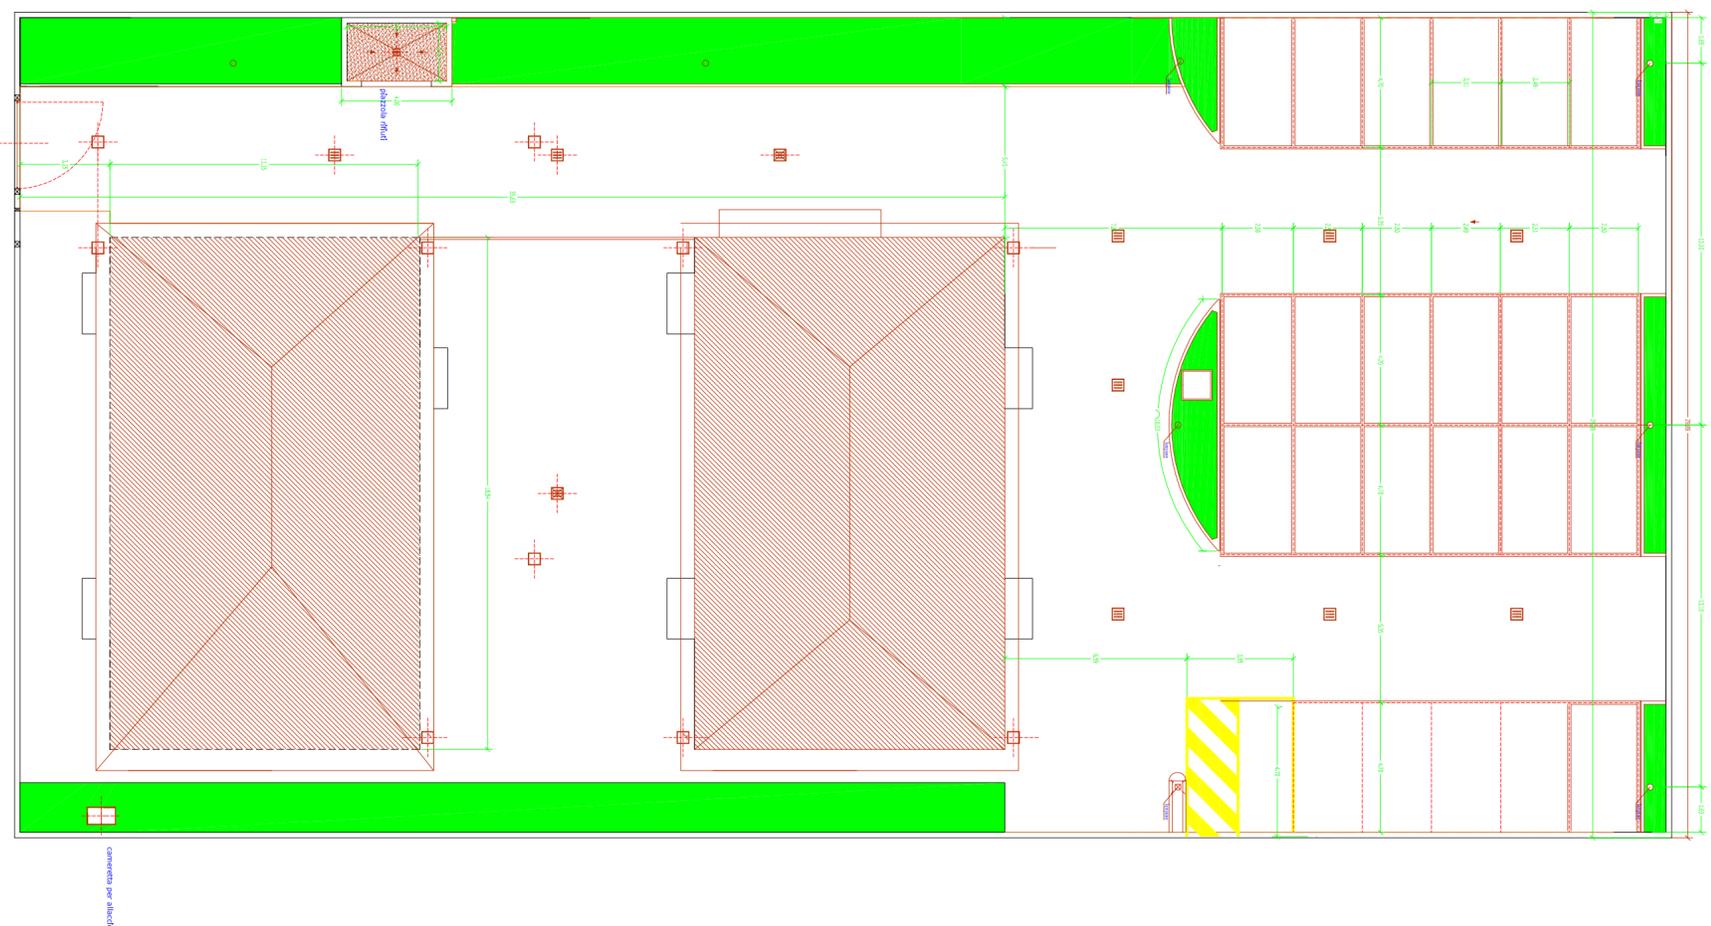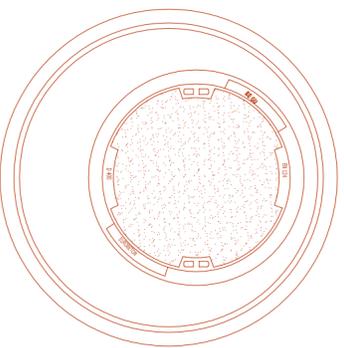

Comune di Cinisello Balsamo
Prov. di Milano

Opere di manutenzione degli edifici
comunali di Via F.lli Cervi 7/9 - lotto 1

Demolizione manufatti in lamiera esistenti,
formazione di nuova rete acque bianche e
formazione nuovo parcheggio condominiale

Aggiornamento: DICEMBRE 2019



Sistemazione aree esterne

TAVOLA - 4

Scala 1:100

Area Management di Territorio
Servizi Lavori Pubblici

M.A. Lorenza Baldochi