FINESTRA AULE TIPO "A"
(scala 1:50)

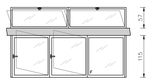

NOTE:
- Apertura finestra verso l'esterno
- Apertura sopraluce a vasistas verso l'interno

PORTA INGRESSO AULA
(scala 1:50)

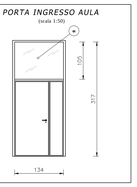

PRESA LUCE INTERNA TIPO "B"
(scala 1:50)

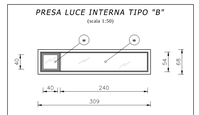

NOTE:
- Telaio in legno

Specchiatura formata da vetro semplice da adeguare

FINESTRA CORRIDOIO TIPO "C"
(scala 1:50)

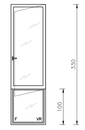

NOTE:
- Apertura finestra verso l'interno

FINESTRA CORRIDOIO TIPO "D"
(scala 1:50)

NOTE:
- Apertura finestre a bilico
- In bagno vetro di tipo antintrospezione

FINESTRA CORRIDOIO TIPO "E"
(scala 1:50)

NOTE:
- Apertura finestre a bilico

LEGENDA ABACO FINESTRE:

F Specchiatura fissa
VR Vetro di tipo retinato

Rimozione e sostituzione finestre

SPECCHIATURA CORRIDOIO TIPO "F"
(scala 1:50)

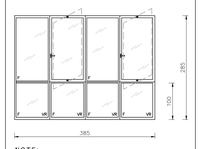

NOTE:
- Apertura finestre a bilico

SPECCHIATURA CORRIDOIO TIPO "G"
(scala 1:50)

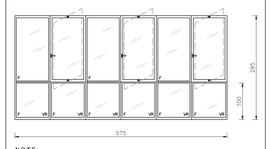

NOTE:
- Apertura finestre a bilico

FINESTRA LABORATORI TIPO "H"
(scala 1:50)

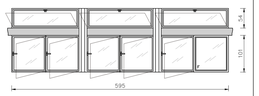

NOTE:
- Apertura finestre verso l'interno
- Apertura sopraluce a vasistas verso l'interno
- Guide interne per tende scorrevoli con asta

NOTA:

I serramenti esistenti in profili di acciaio verniciato con vetro semplice monostrato.

FINESTRA INTERNA CORRIDOIO TIPO "I"
(scala 1:50)

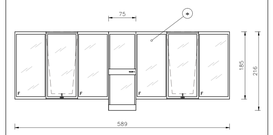

NOTE:
- Apertura finestra a vasistas verso l'esterno

FINESTRA LABORATORI TIPO "L"
(scala 1:50)

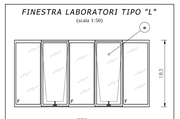

NOTE:
- Apertura finestra a vasistas verso l'esterno

FINESTRA CORRIDOIO TIPO "M"
(scala 1:50)

NOTE:
- Apertura finestra a vasistas verso l'interno

FINESTRA LABORATORIO TIPO "H*"
(scala 1:50)

NOTE:
- Apertura finestre verso l'interno
- Apertura sopraluce a vasistas verso l'interno

PORTA INGRESSO BAGNO
(scala 1:50)

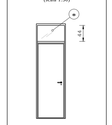

FOTO 1

FOTO 2 A

FOTO 3 F

FOTO 4 G

FOTO 5 N

FOTO 6

FOTO 7

FOTO 8 H

FOTO 9 H*

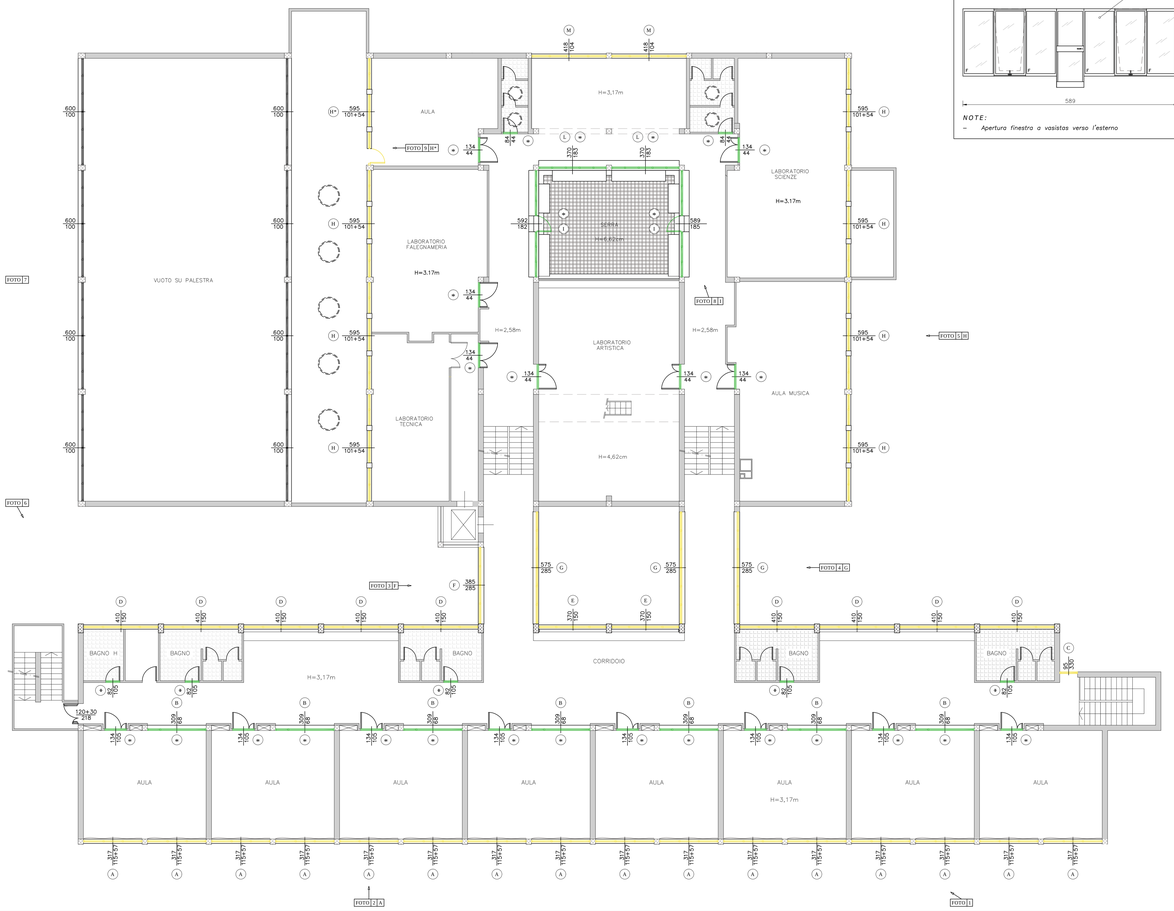

COMUNE DI CUSANO MILANINO
(Città Metropolitana di Milano)

SETTORE GESTIONE DEL TERRITORIO E VAS

RESPONSABILE UNICO DEL PROCEDIMENTO — DOTT. MARCO IACHELINI

LAVORI DI
RIQUALIFICAZIONE ENERGETICA DELLA SCUOLA SECONDARIA ZANELLI PIAZZA MAGNOLIE, 1 - CUSANO MILANINO
(PROGETTO ESECUTIVO)

SOSTITUZIONE SERRAMENTI - INTERVENTI DI SICUREZZA INSTALLAZIONE VALVOLE TERMOSTATICHE

PIANTA PIANO PRIMO - STATO ATTUALE

PROGETTAZIONE
DEAL STUDIO TECNICO
ING. DI PAOLO L. – VARANO G.
VIA DON G. FUMAGALLI, 1 – SENAGO (MI)
TEL./FAX 02/99054084 – 99051972 E-MAIL: dealstu@libero.it

FILE: IN-ZENSIA-2PIANTA_PIANO_PRIMO
CONTROLLATO: DPL — DIS.: L.B.
SCALA: 1 : 100
DATA: DICEMBRE 2016

TAVOLA: SA-2