INQUADRAMENTO TERRITORIALE
ESTRATTO DI P.G.T. completo di LEGENDA

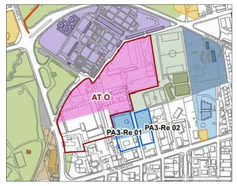

PLANIMETRIA GENERALE

SCALA 1:500

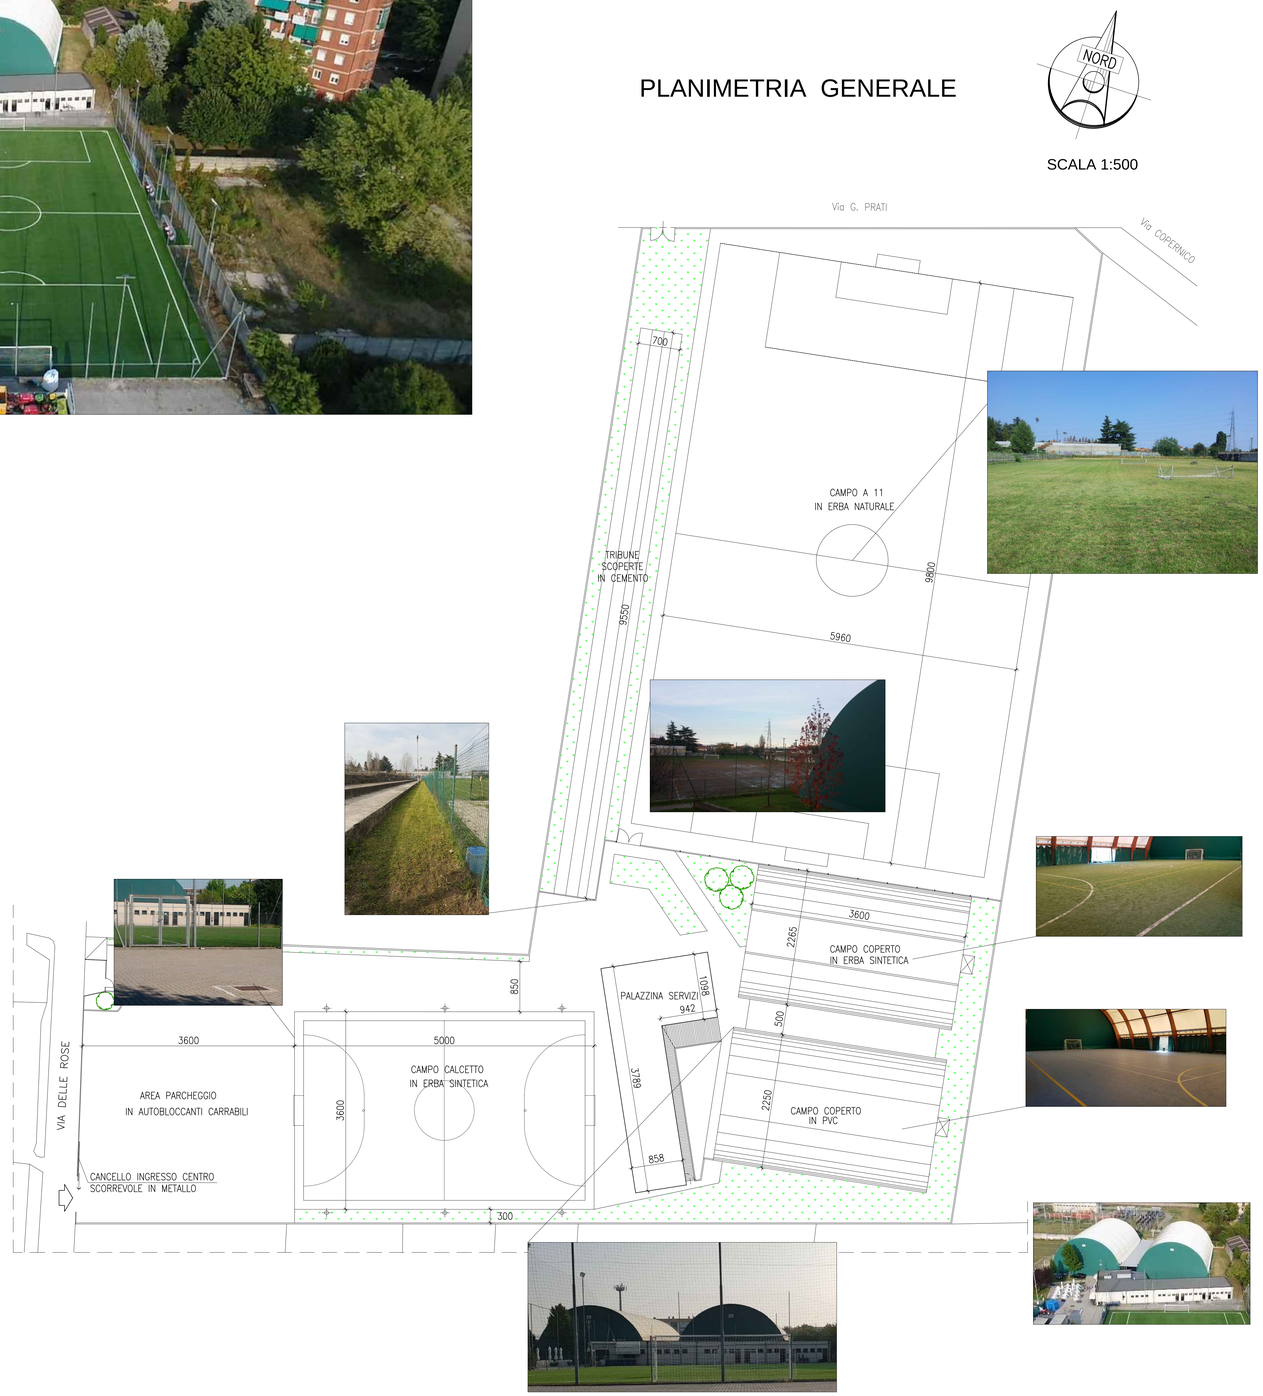

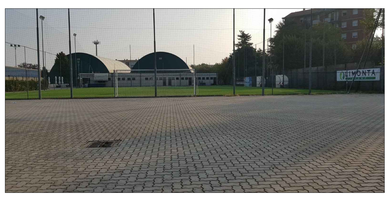

COMUNE DI CINISELLO BALSAMO

CITTA' METROPOLITANA DI MILANO

CENTRO SPORTIVO "DELLE ROSE"
via Delle ROSE n 12

PROPOSTA DI "PROJECT di LAVORI "

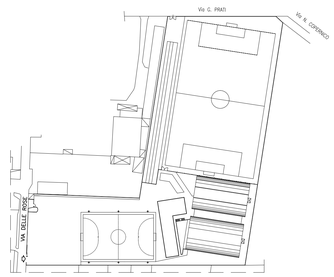

AGGIORNAMENTI	DATA

V.P. STUDIO
ARCHITETTI ASSOCIATI
Dott. Arch. Paola Villa
Dott. Arch. Valeria Pessina
Via Don Carrera 4
20096 PIOLTELLO (MI)
Tel. 02/95330709
Fax 02/95334789
E-mail: vp.studio@tin.it

COMMITTENTE : GOLLIVER S.r.l.

OGGETTO : PLANIMETRIA GENERALE
STATO ATTUALE

DISEGNO N. 1

SOSTITUISCE DIS.N

DISEGNATORE	DIMENSIONI	PROTOCOLLO	DATA	SCALA
VP	1500x2100	VP 21/17	21/11/17	VARIE

ARCHIVIO C:\GOLLIVER\CIN-BALSAMO\2016\GOLL-PROJ-LAV---VPXX/16.DWG

La proprieta' artistica e' protetta a norma dell'art. 1 e seguenti del d.l.17 nov. 1925 N.1950 sul diritto d'autore – riproduzione vietata