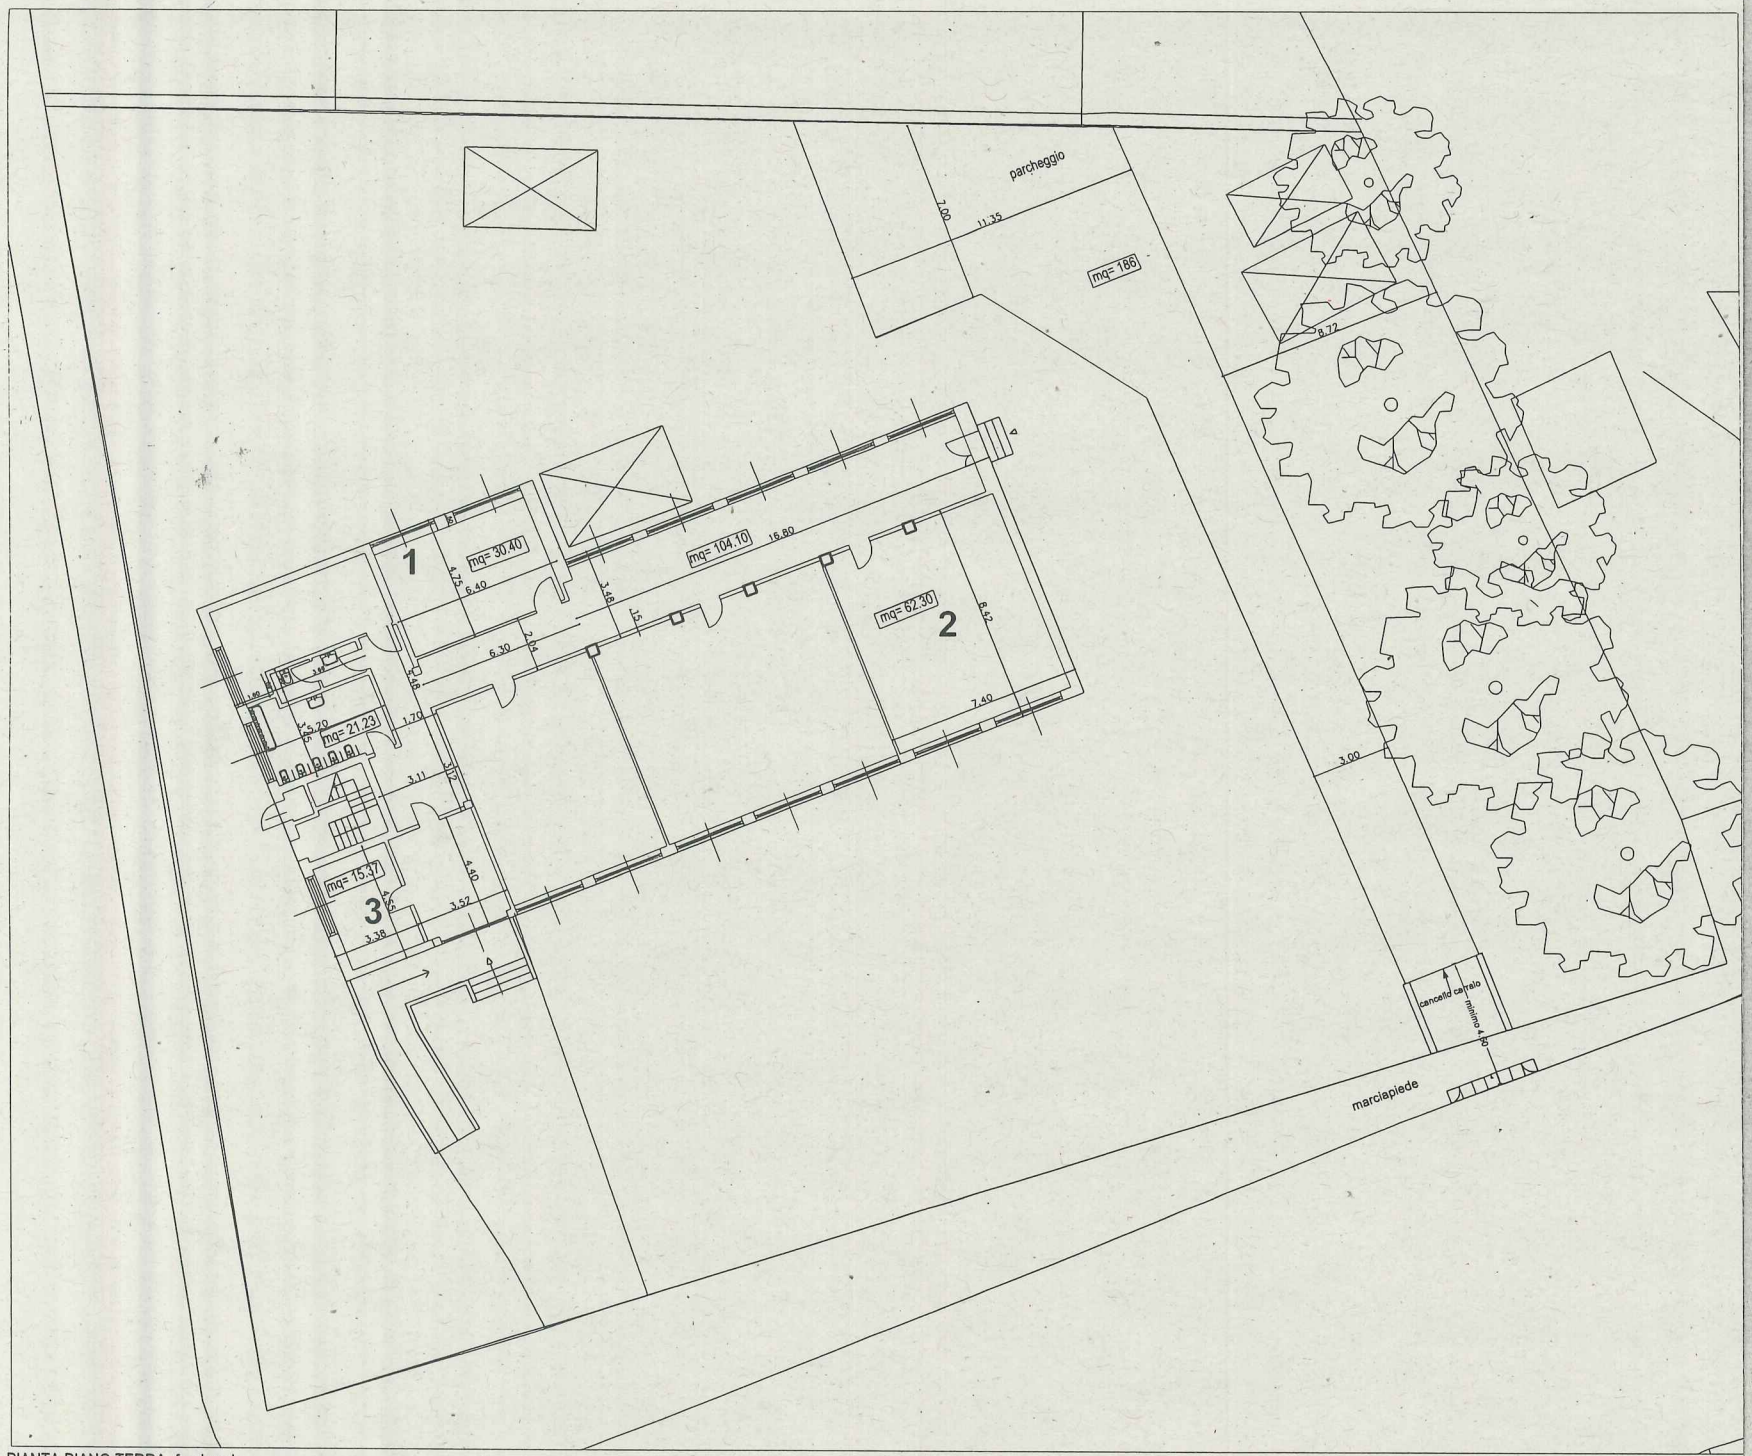

PIANTA PIANO TERRA -fuori scala