



schema ipotizzato rete fognaria esistente

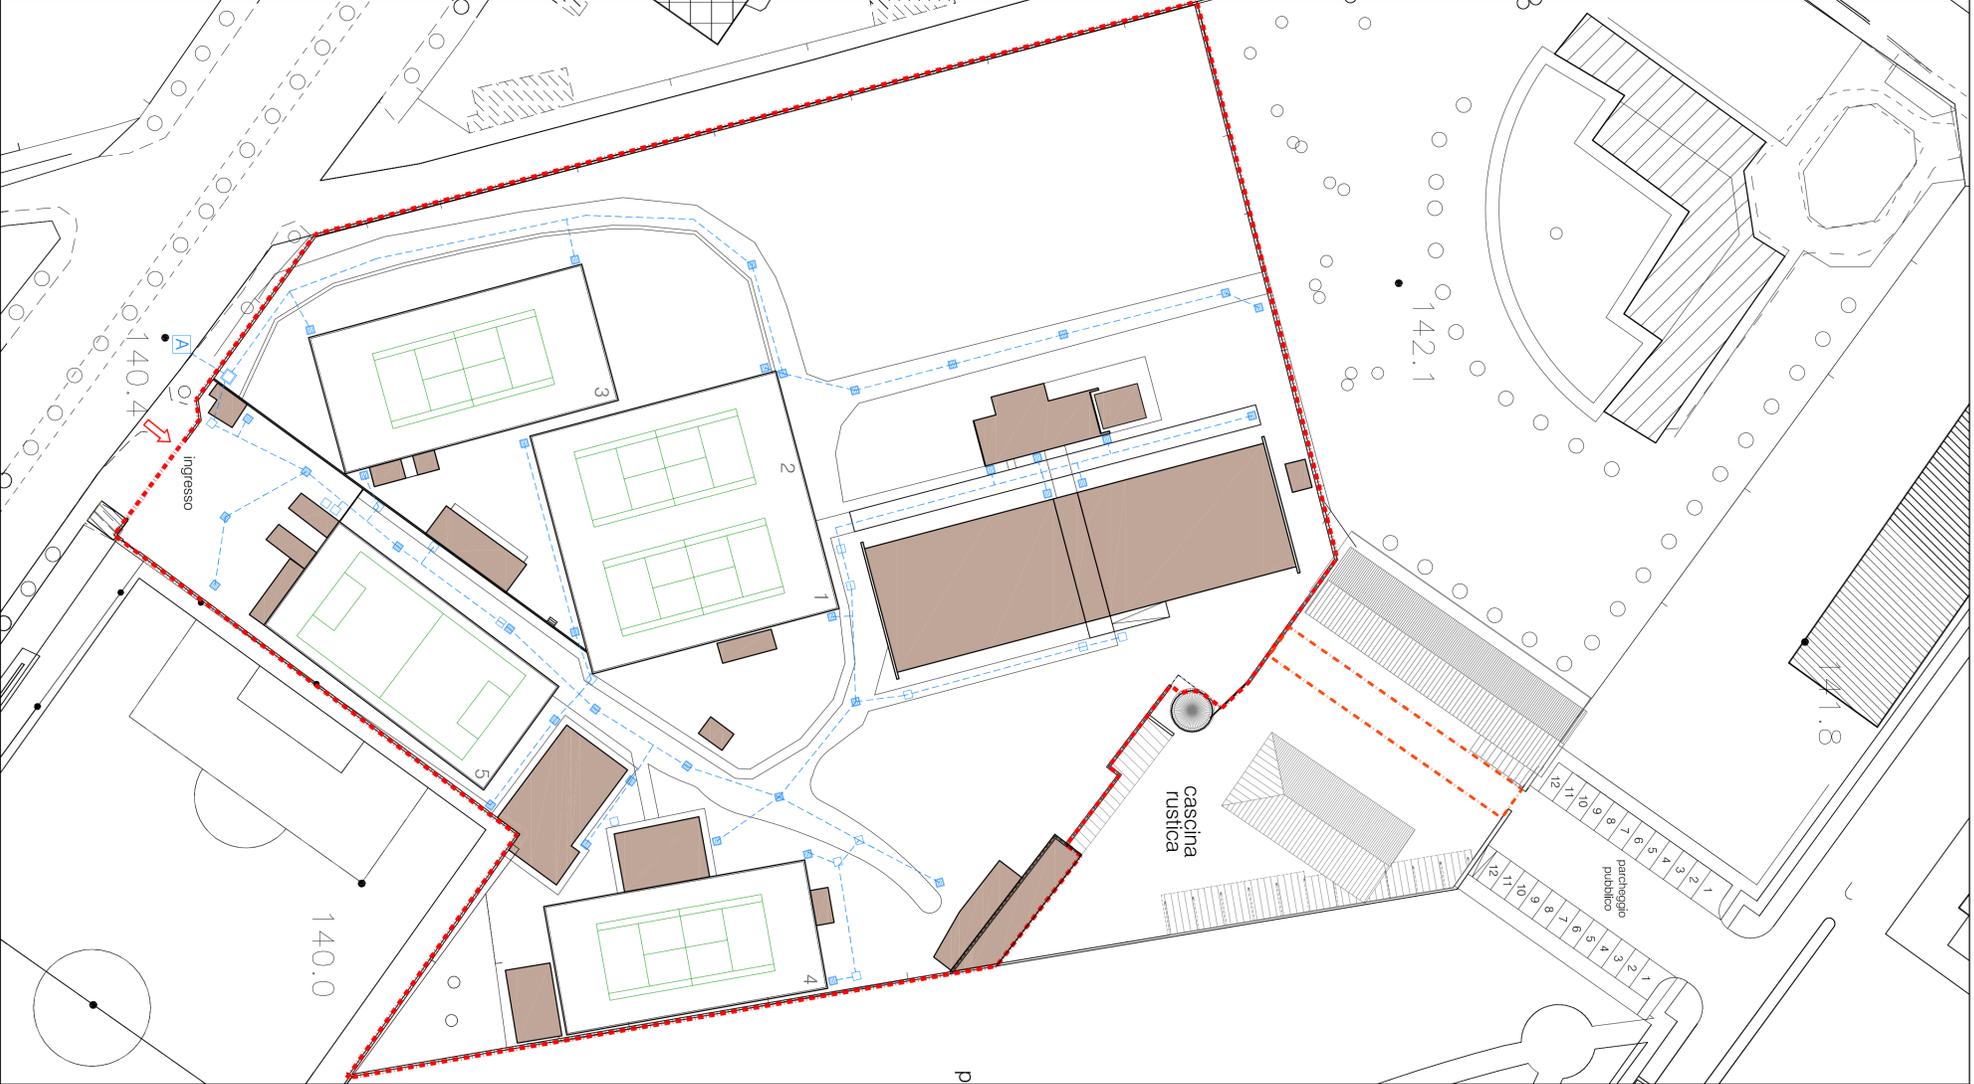


schema modifica rete fognaria esistente

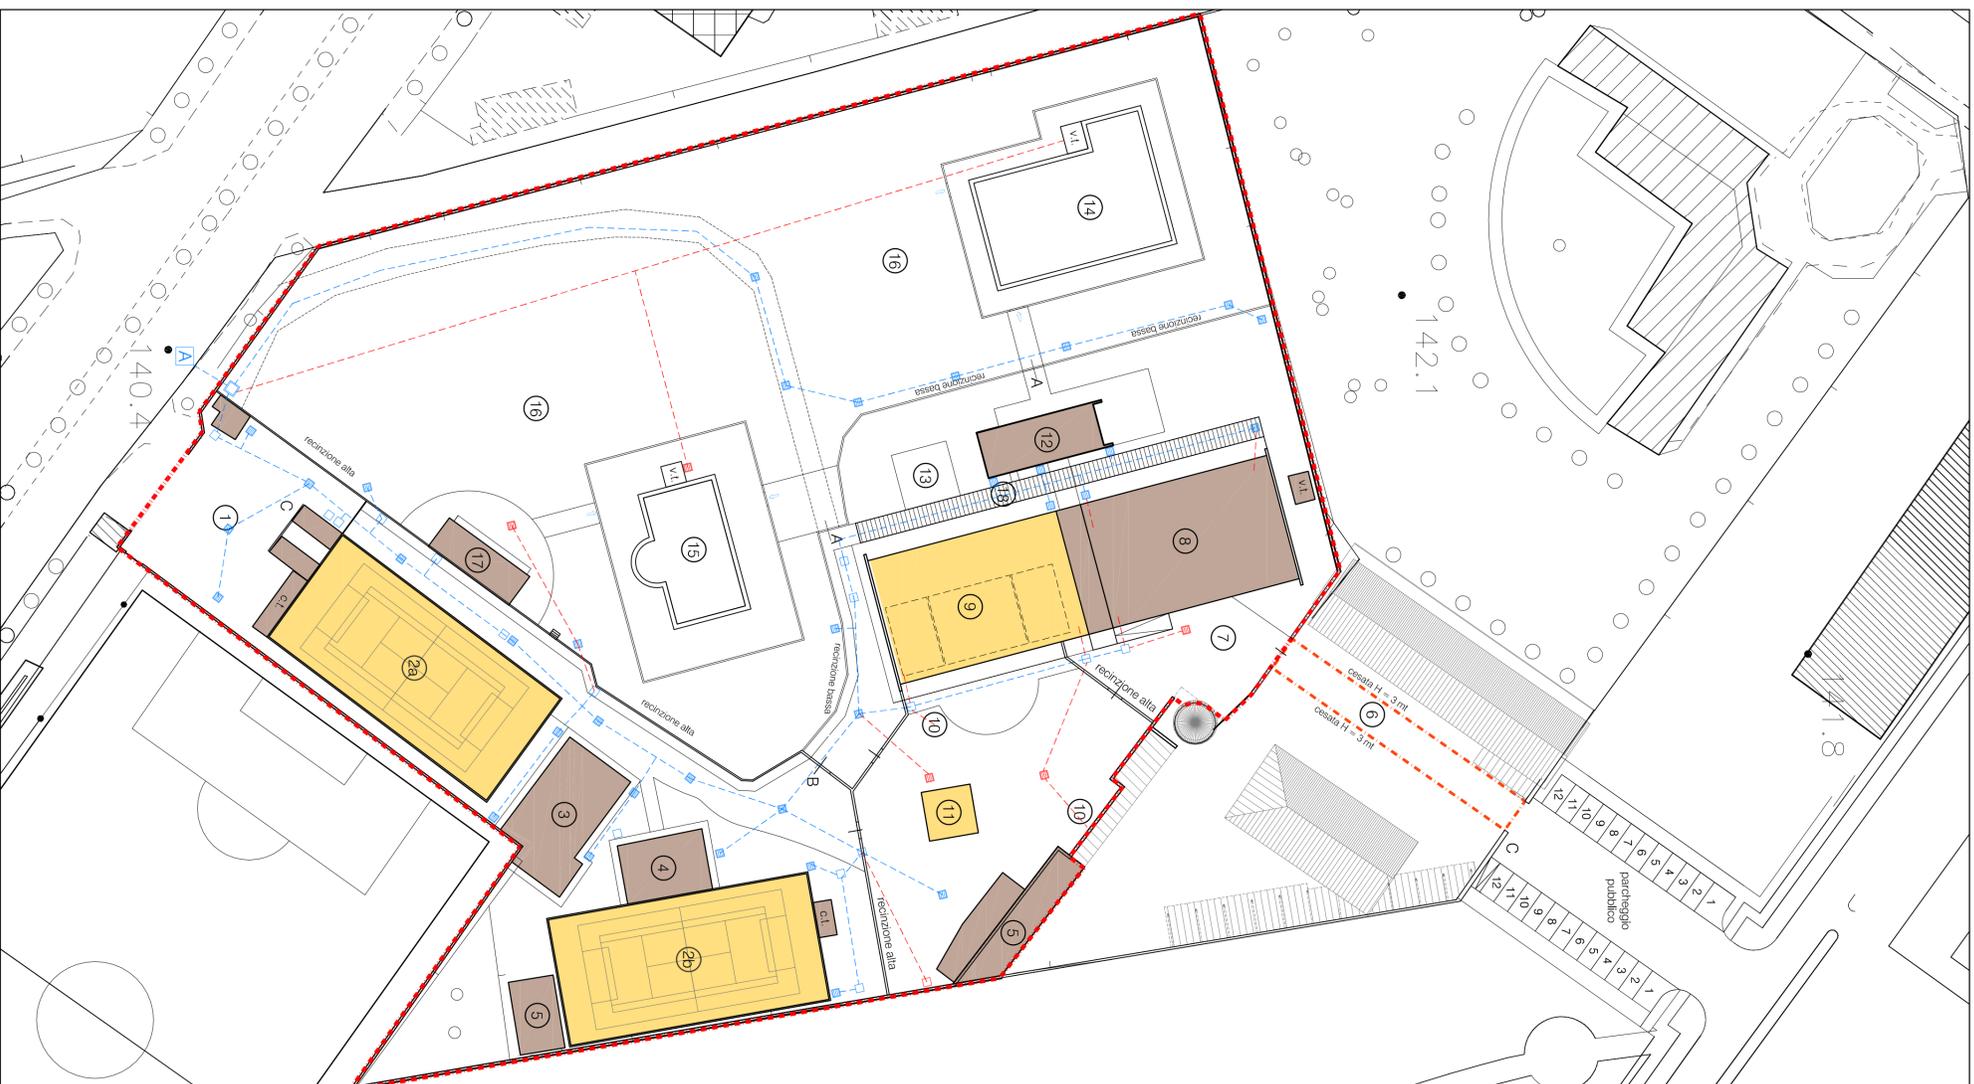

LEGENDA

- area di intervento
- ➔ ingressi principali
- ① ingresso centro sportivo
- ② campo polivalente coperto (tennis-calcetto) con copertura pressostatica immobiliare
- ③ campo polivalente coperto (tennis-calcetto) con copertura fissa
- ④ spogliatoi tennis-calcetto + wc
- ⑤ urli / segreteria / sala aggregazione ardati
- ⑥ magazzino / deposito
- ⑦ servizi di passaggio cortile Cascina Rustica (passaggio pedonale e carrai riservato a mezzi di soccorso e fornitori)
- ⑧ ingresso piscine e area estiva
- ⑨ spogliatoi piscine, reception, uffici bar (realizzati internamente alla struttura del boccedromo esistente)
- ⑩ piscine coperte: 3 vasche ad uso fitness -recreativo: misure 6x10 m, 6x10 m, 13x10 m (realizzate internamente alla struttura del boccedromo esistente)
- ⑪ predisposizione per bar estivo
- ⑫ struttura coperta per musica all'aperto
- ⑬ bar ricoverito per uso estivo e wc pubblico
- ⑭ area pedamentata con predisposizione per musica all'aperto
- ⑮ piscina all'aperto acquiltobambini: misure indicative 15x25 m + 4x7,5 m, superficie ca. 400 mq, profondità min 0,8 m, profondità massima 1,5 m. Locale tecnico interrato con soprastante palco capovascaio. Realizzazione con accessi dotati di doccia e lavapiedi.
- ⑯ piscina all'aperto adulti: misure indicative 10x18,5 m + scale ingresso: superficie ca. 200 mq, profondità 1,3 m. Locale tecnico interrato con accessi dotati di doccia e lavapiedi. Illuminazione bordopiscina serale.
- ⑰ area prendisole su prato con punti doccia e sistema di irrigazione
- ⑱ wc pubblico e deposito
- ⑳ passaggio coperto di accesso alla zona piscine esterne

- schema rete fognaria esistente
- schema collegamenti alla rete fognaria esistente
- ⓐ punto di scarico nella rete fognaria comunale

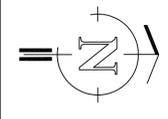

conca merli architetti associati

Via de' porri, 22 - 20092 cinisello balsamo (mi) • info@concamerli.it • www.concamerli.it
 tel 02 61 22 091 • fax 02 39 84 16 77 • P. IVA 04507650980



COMMITTENTE

CIERRE SRL A SOCIO UNICO
 Sede legale: Via del Bollo, 4 20123 Milano
 Sede operativa: Via F. Cilea, 2 20851 Lissone (MI)

PROGETTISTA DIRETTORE LAVORI

PROGETTO

proposta di project financing per l'impianto sportivo comunale
 Falck tennis
 via General Cantore 105
 Sesto S. Giovanni (MI)

OGGETTO

schema ipotizzato rete fognaria esistente
 schema adeguamento rete fognaria esistente

REVISIONE	DATA	COMMENTO	TAVOLA NUMERO

SCALA	DATA	FILE
1:500	08/2016	13-500 - centro sportivo Falck

Lo studio si riserva, a termini di legge, la proprietà di questo disegno con la proibizione di riprodurlo o trasferirlo a terzi senza autorizzazione scritta.