

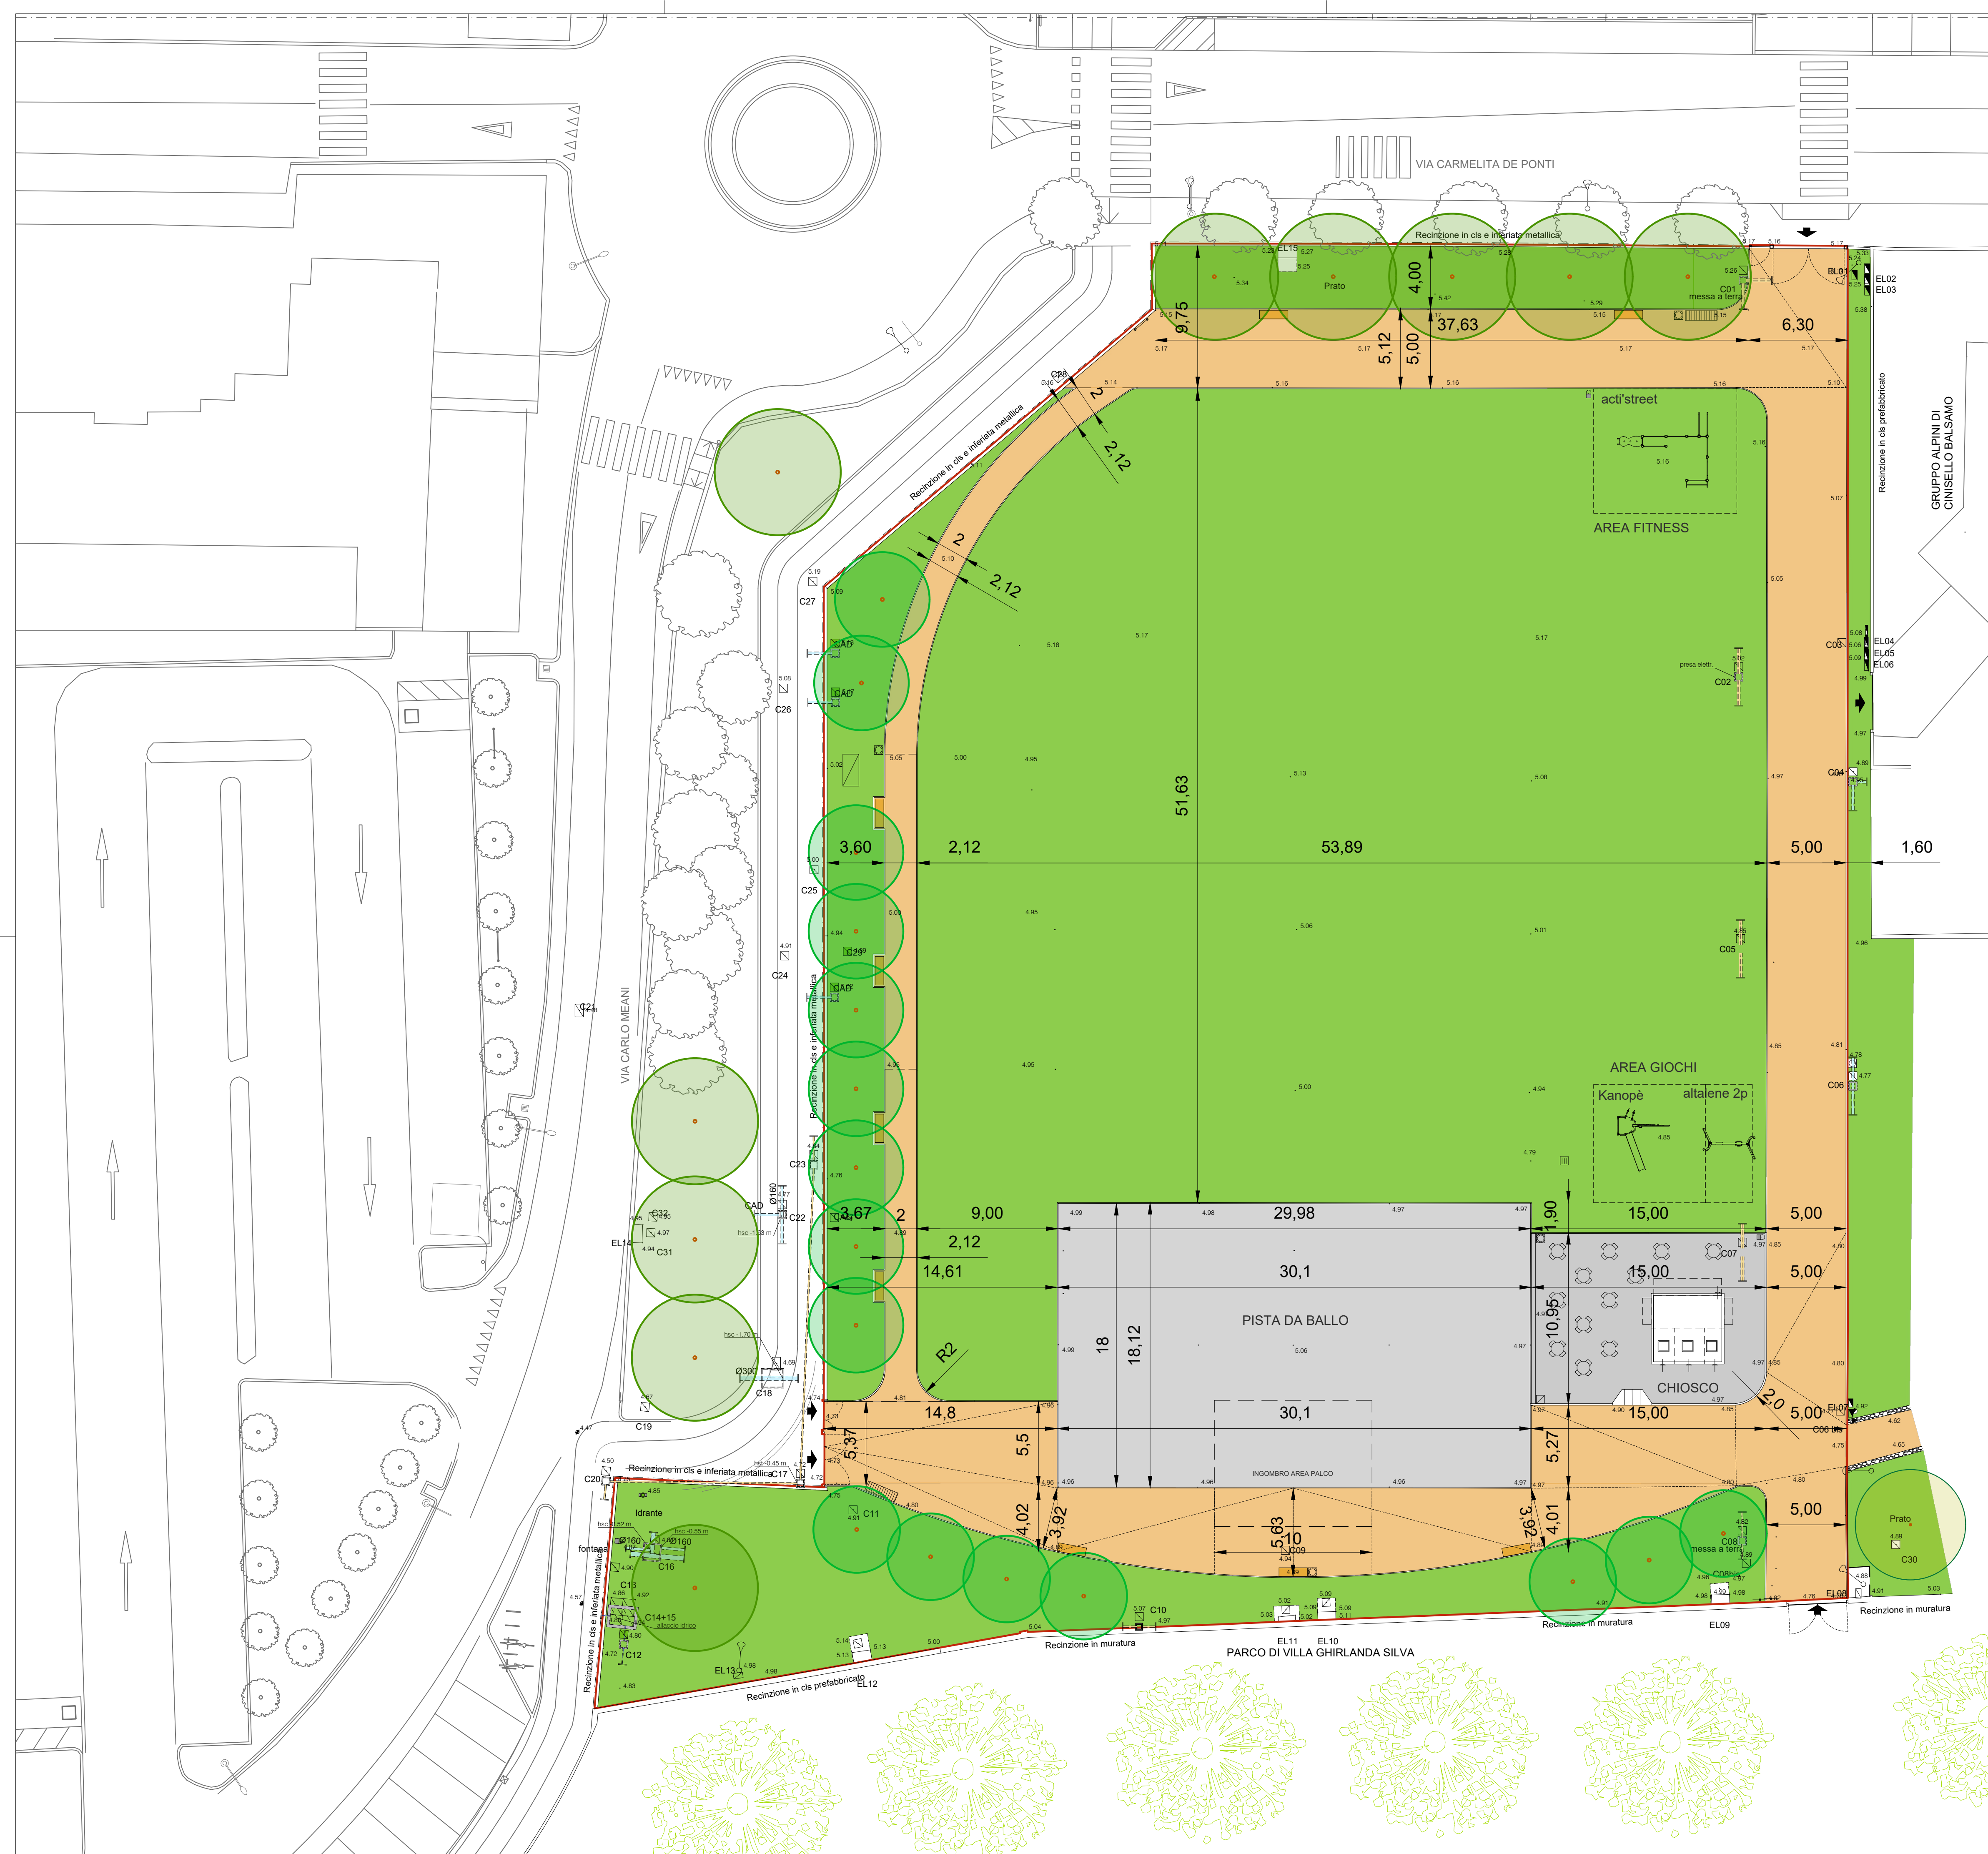


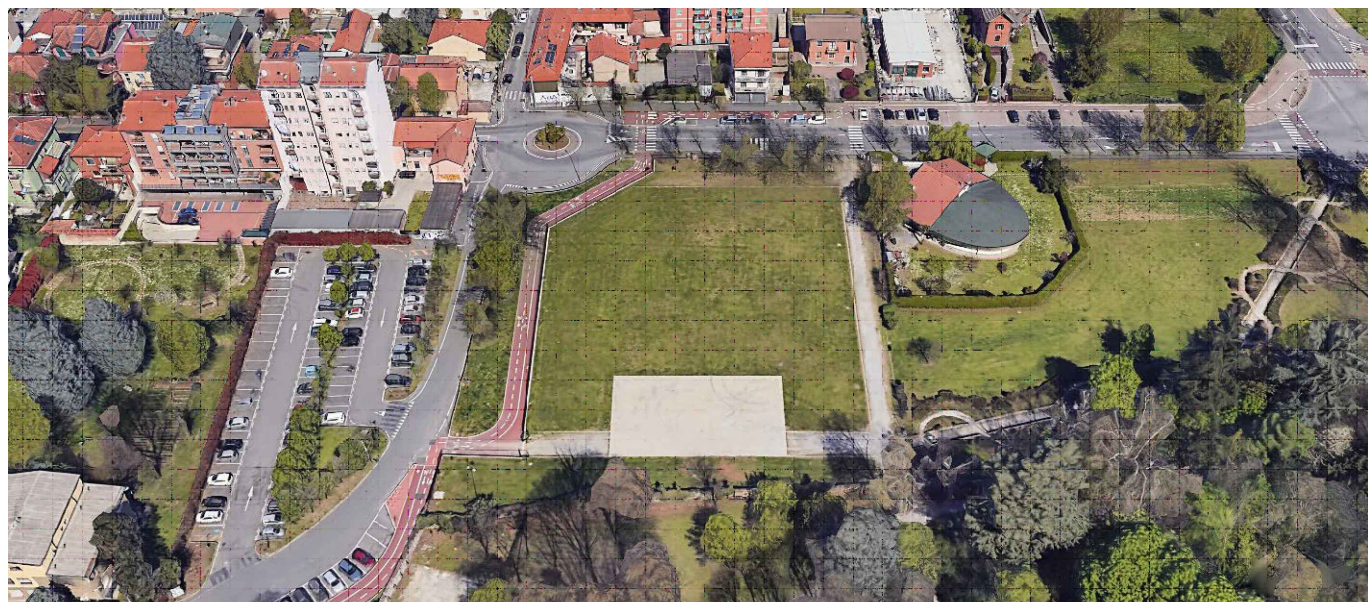

LEGENDA

- PUNTO QUOTA
 - CADITOIA
 - CHIUSINO QUADRATO
 - CHIUSINO RETTANGOLARE
 - SARACINESCA
 - IDRANTE
 - FONTANELLA
 - CASSETTE IN VETRORESINA
 - CARTELLI STRADALE
 - PALO LUCE
 - PALO VIDEOSORVEGLIANZA
 - CESTINO PER RACCOLTA DIF. 3 CONTENITORI CON COPERCHIO ANTICORVO
 - RASTRELLIERA
 - INGRESSO
 - SUPERFICIE IN CLS
 - SUPERFICIE STERRATA
 - SUPERFICIE ERBATA
 - CALCESTRE PEDONALE NUOVO
 - SABBIA
 - AUTOBLOCCANTI
 - CORDOLO IN CLS
 - MURETTO IN PIETRA
 - ARMADIO TECNICO AREA PALCO
 - TORRETTA ALIMENTAZIONE ELETTRICA PER PISTA DA BALLO
 - PANCHINE
- ACER PLATANOIDES - n.10
 - ACER FREEMANII - n.3
 - PYRUS CALLERYANA - n.16

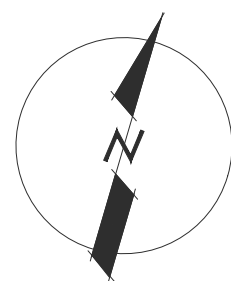

Progettista opere Architettoniche
Direzione Lavori opere Architettoniche
Coordinamento Professionisti Incaricati

ARCH. LUCIA MARGIOTTA
via san michele del corso 1C 20017 RHO (MI)
mail lucia.margiotta@studiomargiotta.net
tel. 02 93507542

Progettisti opere Implantistiche
Direzione Lavori opere Implantistiche

STUDIO ASSOCIATO MPM
INGEGNERIA URBANISTICA ARCHITETTURA
via Europa 54 21040 MORAZZONE (VA)
info@mpma.it
tel. 0332 870777

Coordinatore della Sicurezza in fase di progetto ed esecuzione
STUDIO ASSOCIATO ARCH. MARGHERITA VIOLA - ING. FRANCESCO PENNA
Corso Insurrezione 13 27020 GRAVELLONA LOMELLINA (PV)
mail francesco@associatovp.it
tel. 0381 4937766

COMMITTENTE

Comune di Cinisello Balsamo
Via XXV Aprile 4 20092 Cinisello Balsamo (MI)
RUP: Arch. Nicola Muscio

OGGETTO

Realizzazione Nuova Area Feste tra le vie De Ponti/Meani CUP C72H24000850002
Cinisello Balsamo, Via De Ponti - Via Meani

ELABORATO

PROGETTO - PLANIMETRIA GENERALE

FASE PROGETTUALE

ESECUTIVO

DATA DI EMISSIONE

20/03/2025

SCALA

1:200

N° TAVOLA

EL05