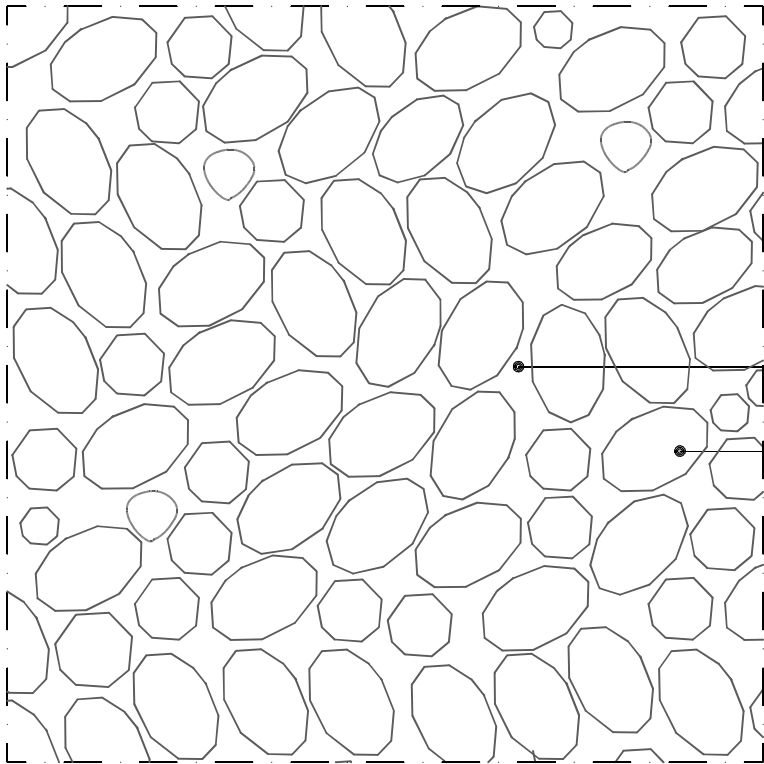
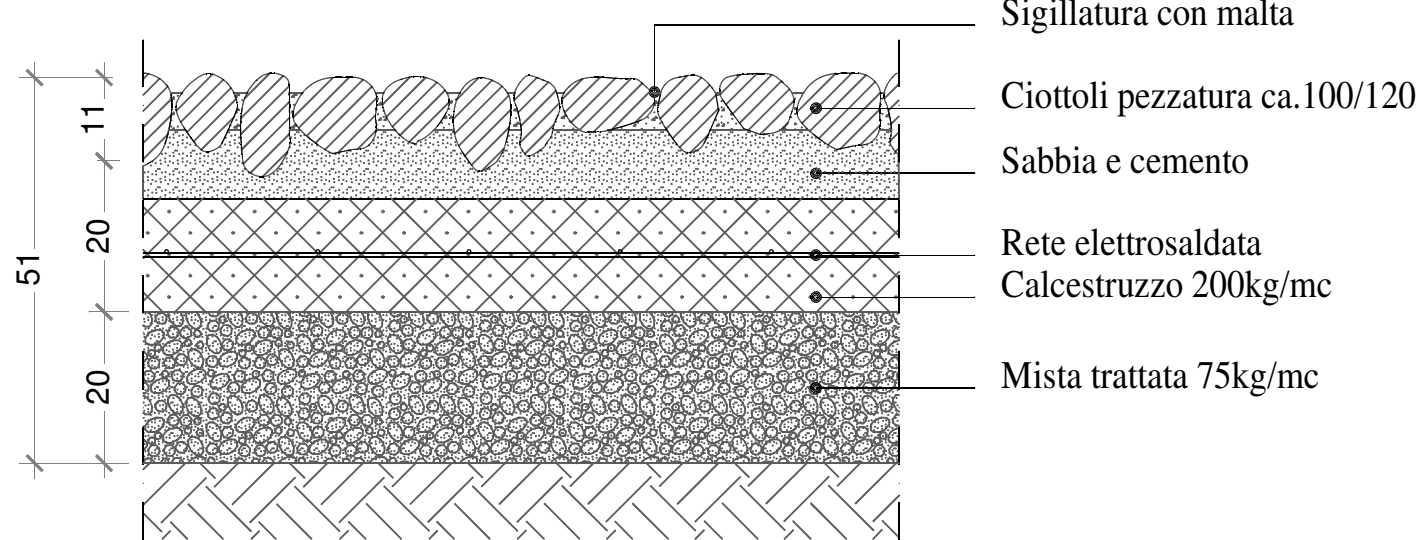
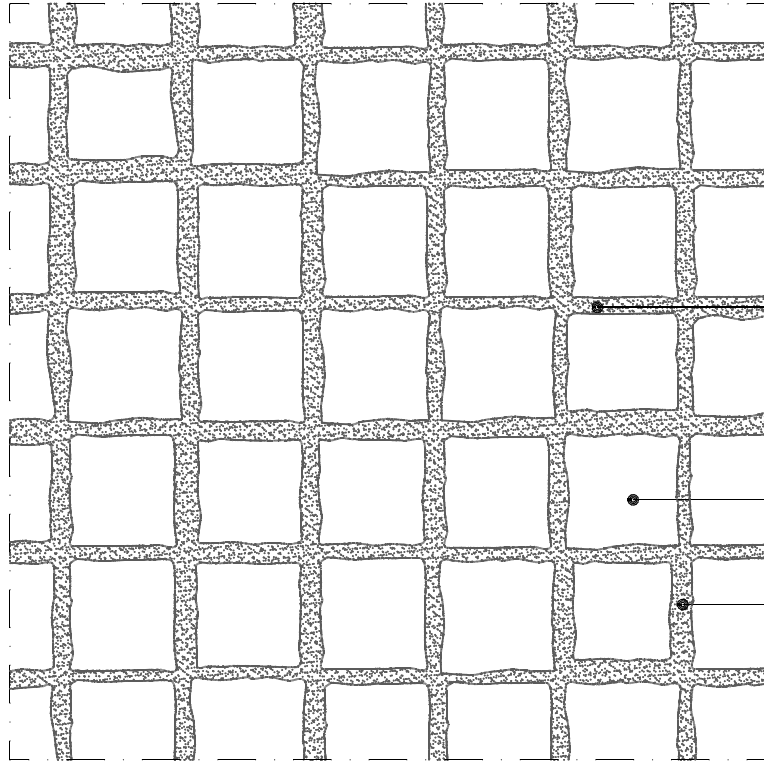
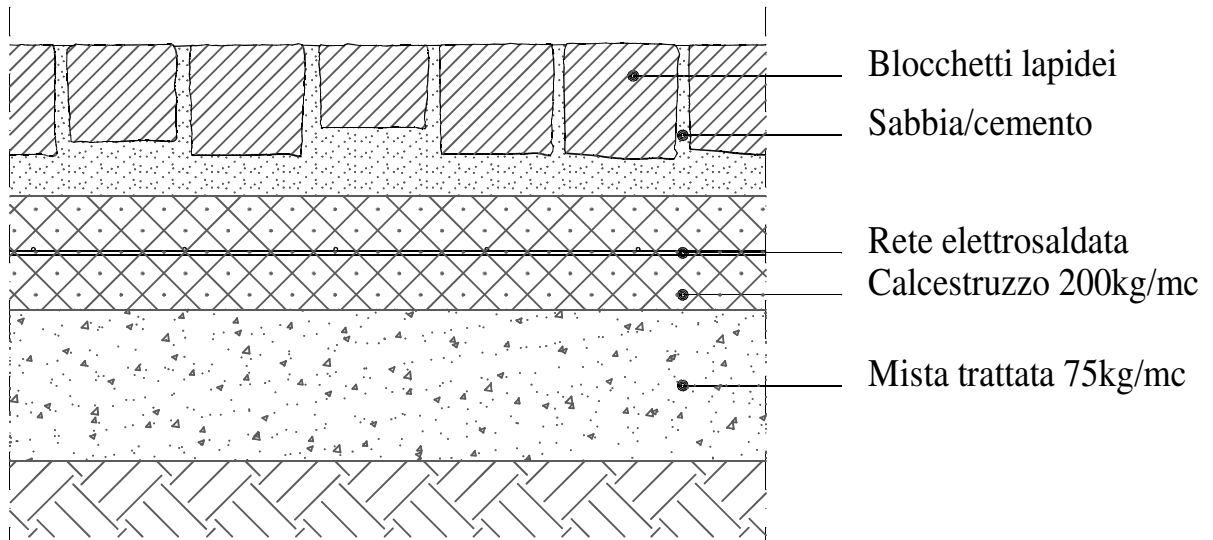
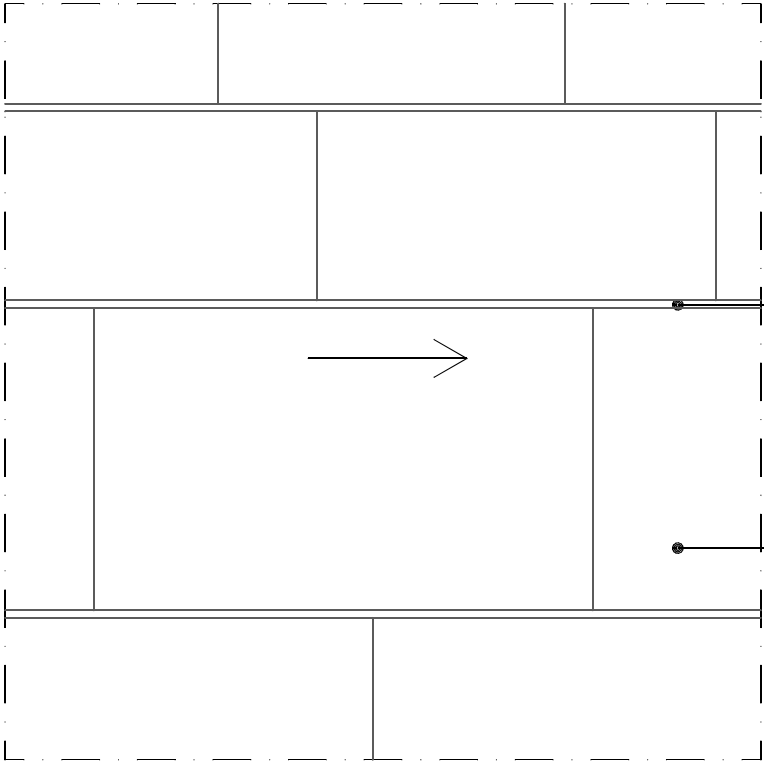
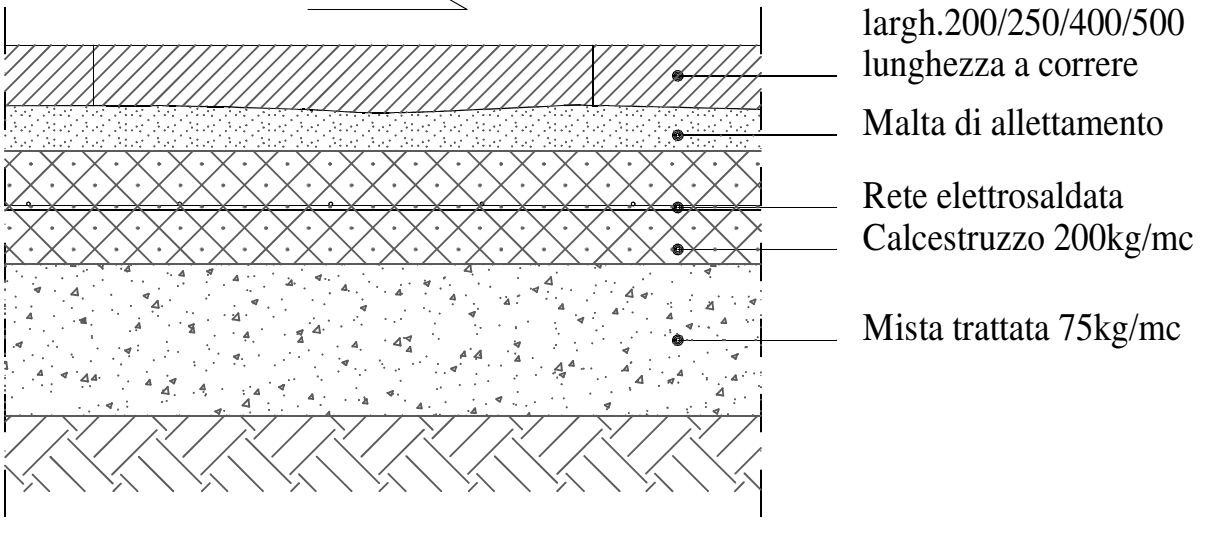
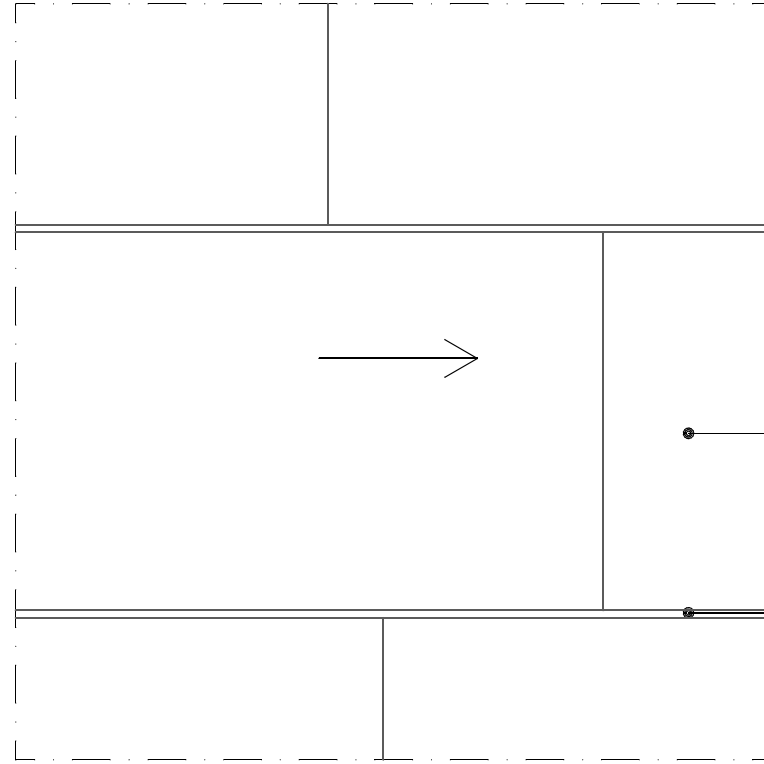
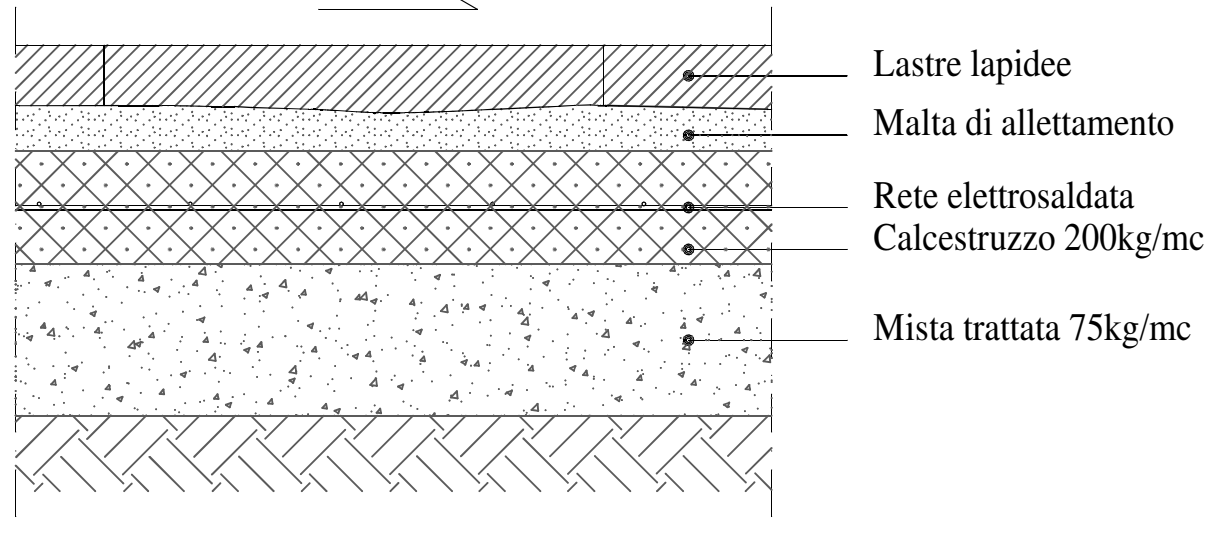
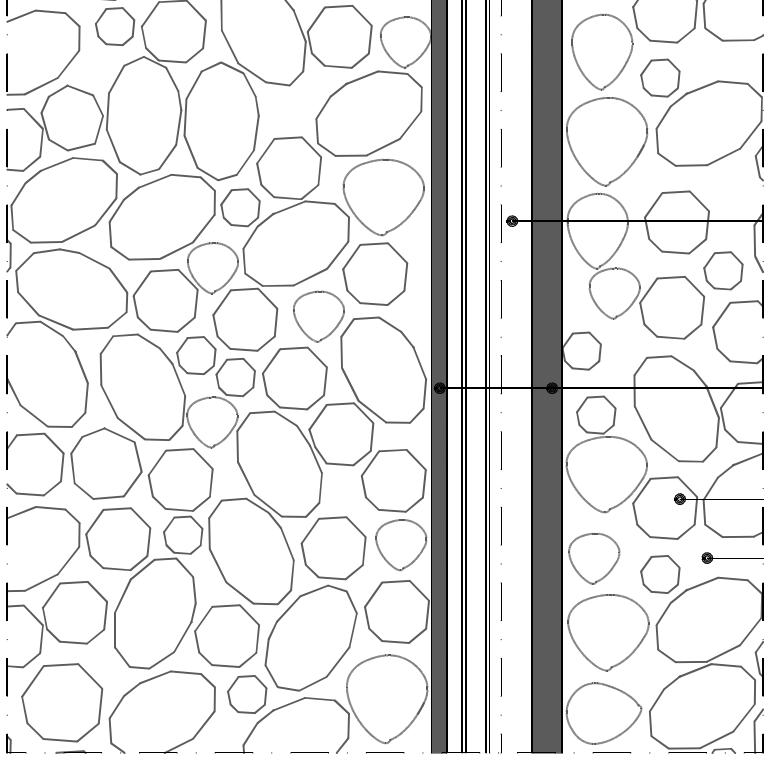
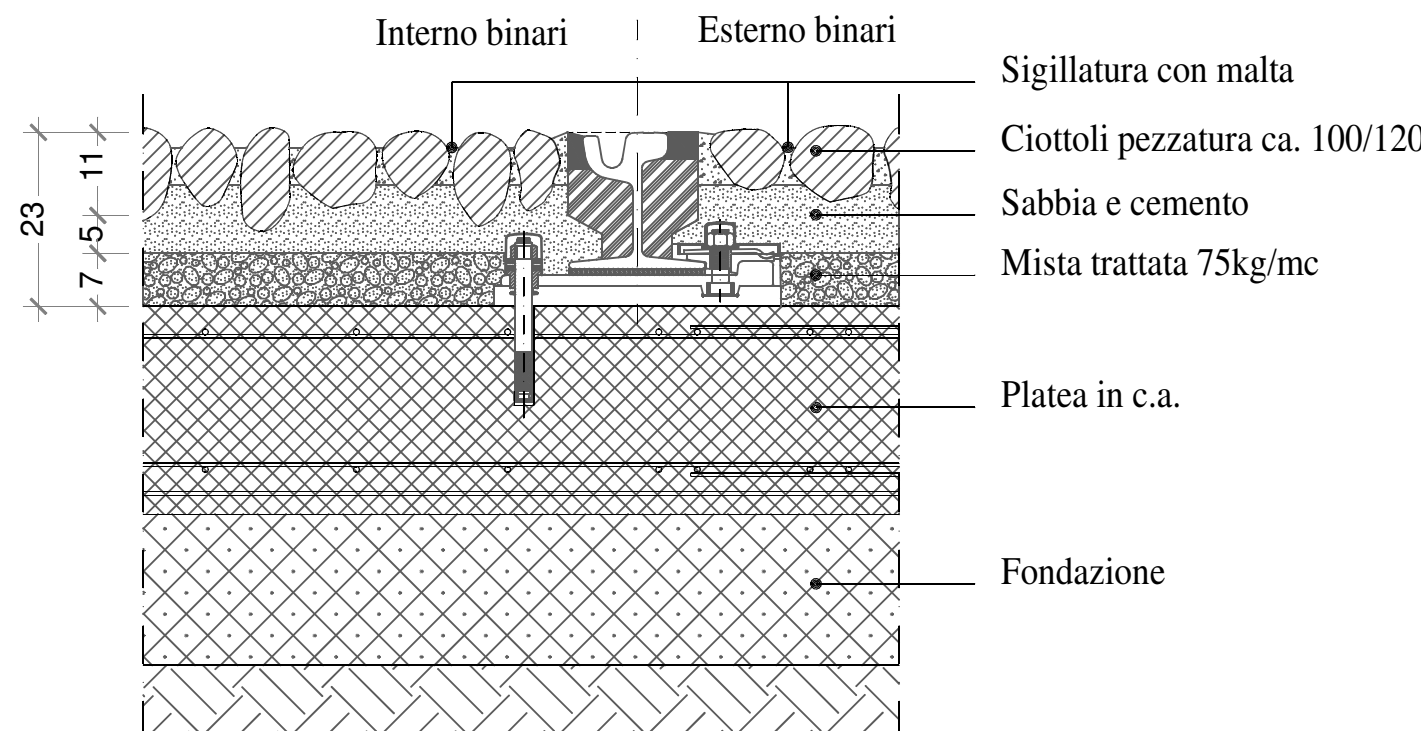
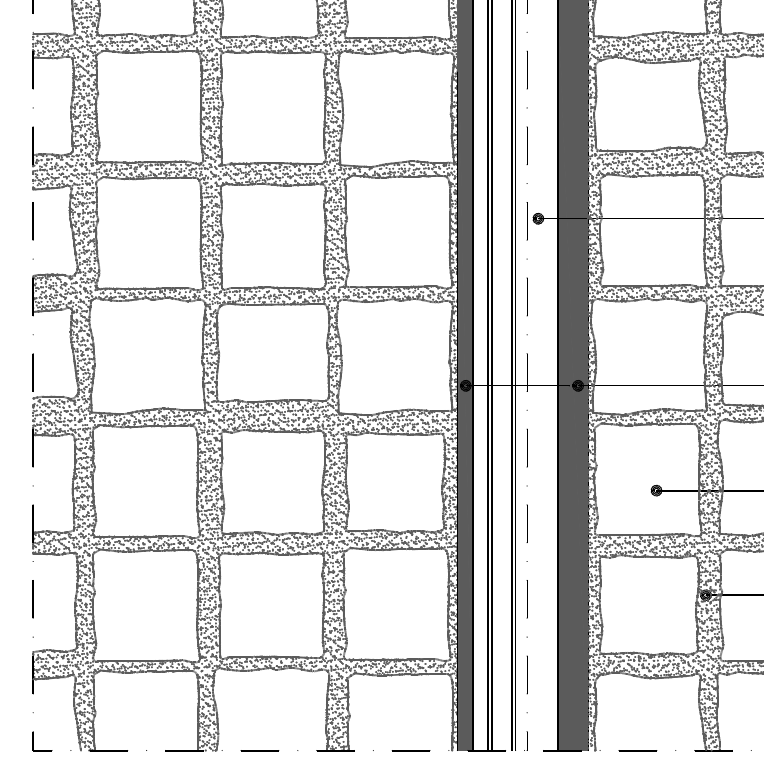
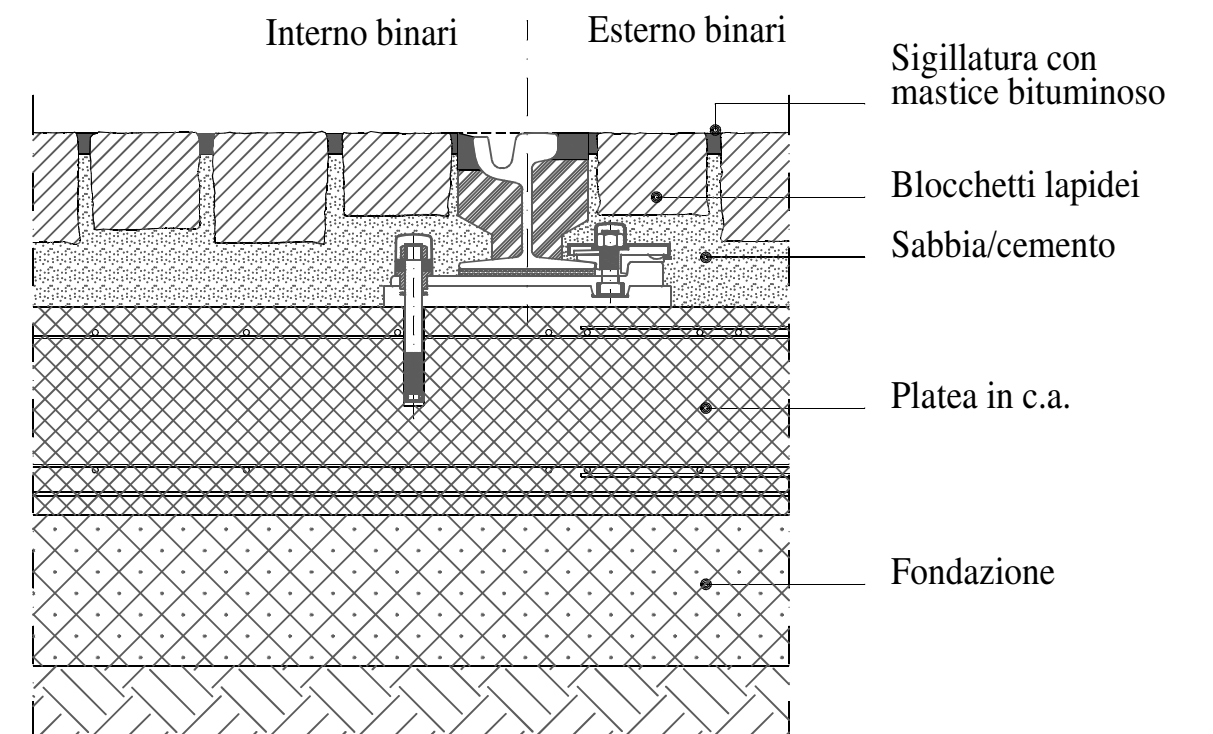
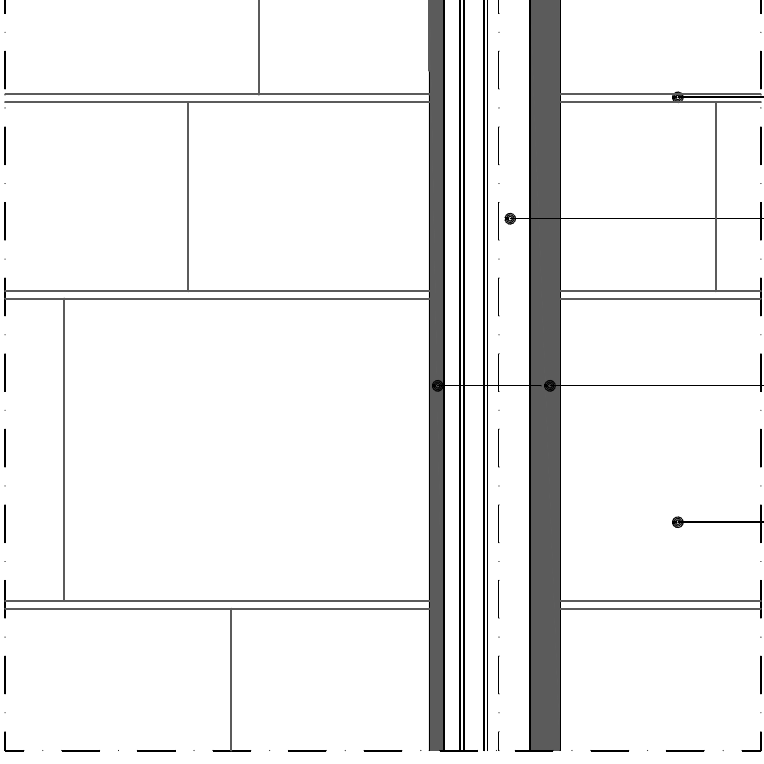
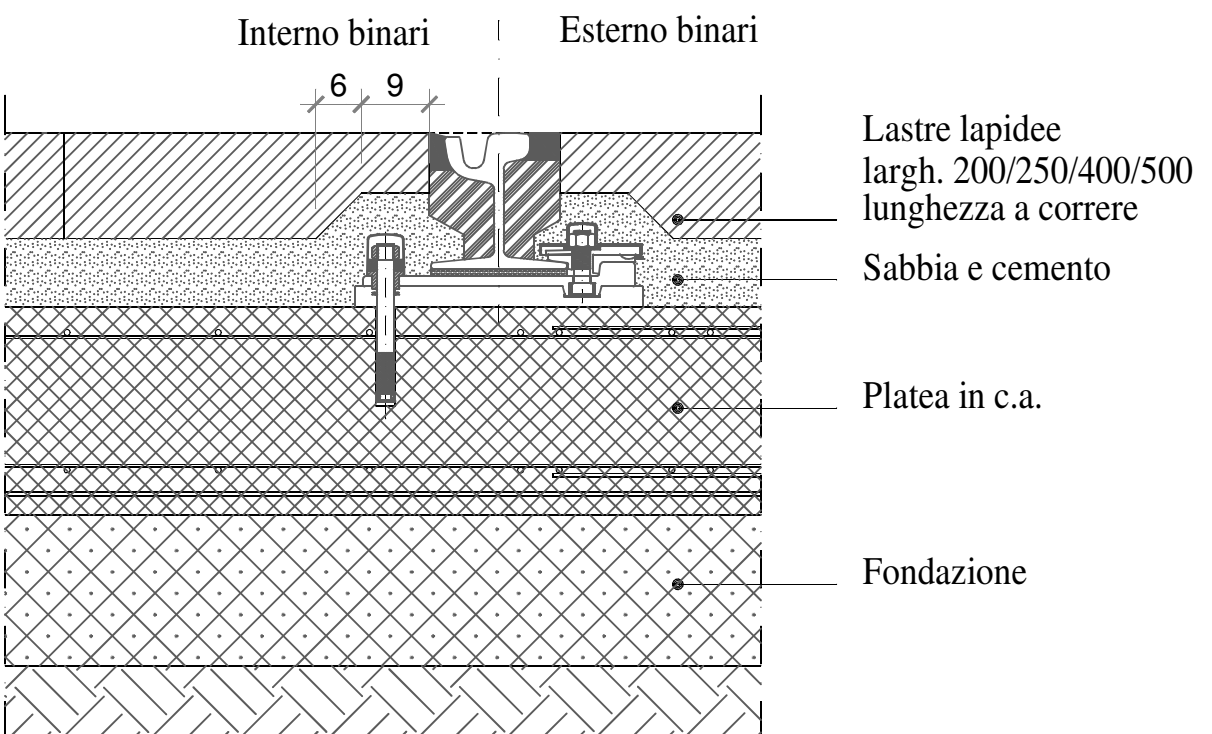
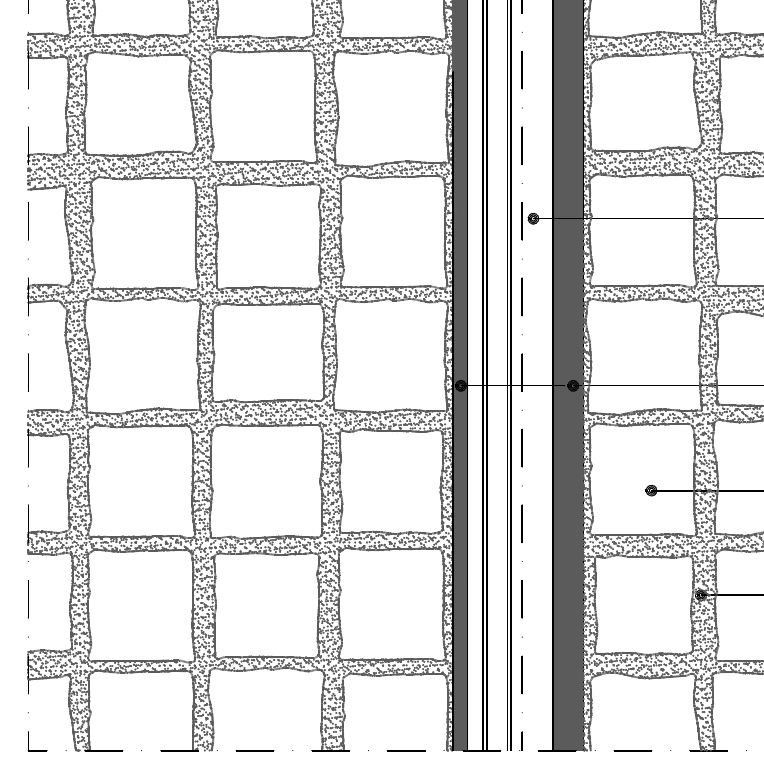
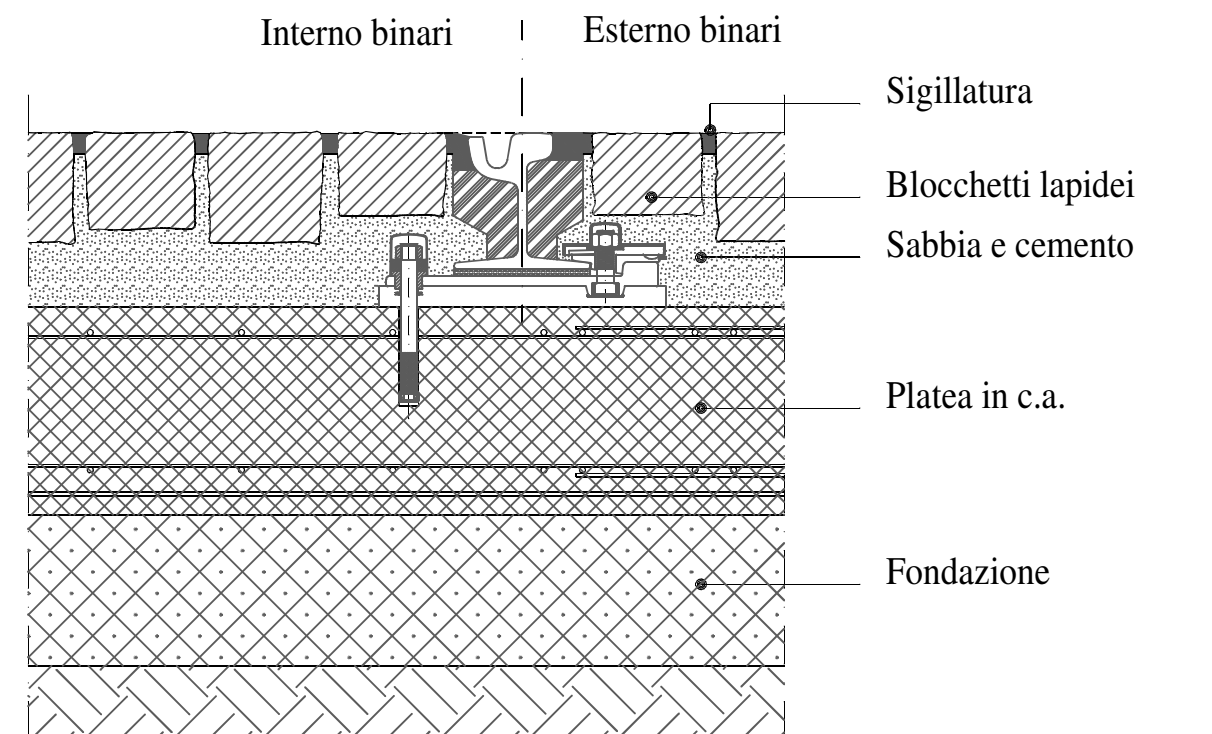
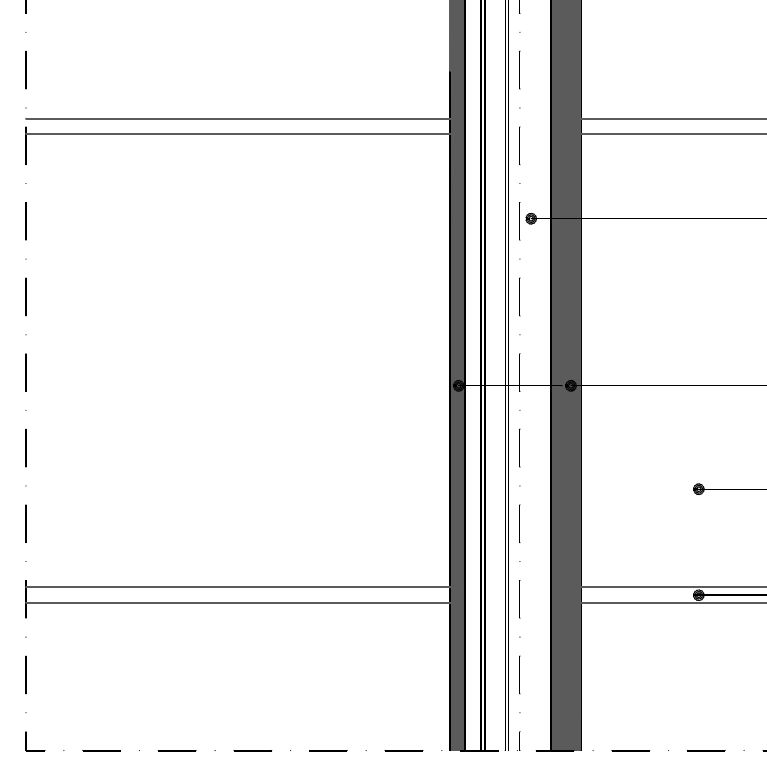
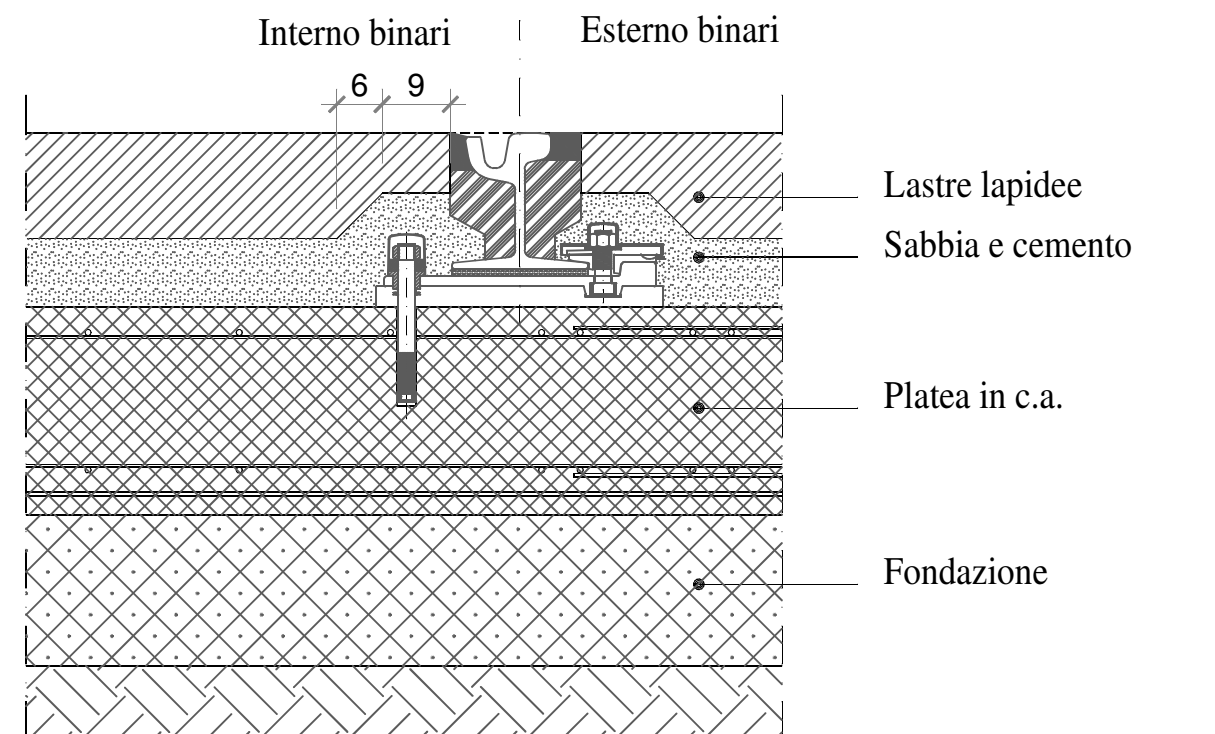


RIZZATA  Sigillatura con malta Ciottoli pezzatura ca.100/120  Sigillatura con malta Ciottoli pezzatura ca.100/120 Sabbia e cemento Rete elettrosaldada Calcestruzzo 200kg/mc Mista trattata 75kg/mc	PAVIMENTAZIONE IN BLOCCHETTI LAPIDEI  Fuga ca. mm.15 Blocchetti lapidei Sigillatura  Blocchetti lapidei Sabbia/cemento Rete elettrosaldada Calcestruzzo 200kg/mc Mista trattata 75kg/mc	PAVIMENTAZIONE IN PIASTRELLE LAPIDEE  Fuga ca. mm.10 Piastrille lapidee largh.200/250/400/500 lunghezza a correre  Piastrille lapidee largh.200/250/400/500 lunghezza a correre Malta di allettamento Rete elettrosaldada Calcestruzzo 200kg/mc Mista trattata 75kg/mc	PAVIMENTAZIONE IN LASTRE LAPIDEE  Lastre lapidee Fuga ca. mm.10  Lastre lapidee Malta di allettamento Rete elettrosaldada Calcestruzzo 200kg/mc Mista trattata 75kg/mc	 COMUNE DI CINISELLO BALSAMO Città Metropolitana di Milano SETTORE OPERE PUBBLICHE, AMBIENTE ED ENERGIA Via Carcano (Galleria) n° 3 - 20092 - Tel. 02/6023.1 C.F. 81071130150 - P.I. 00727780967 - Fax 02/6023445 Progetto di manutenzione pavimentazioni lapidee cittadine ACCORDO QUADRO ANNO 2020 PARTICOLARI COSTRUTTIVI IL DIRIGENTE DEL SETTORE Dott. Gianluca Caruso IL RESPONSABILE DEL PROCEDIMENTO Ing. Vladimiro Visco Gilardi I PROGETTISTI Geom. Giancarlo Meneghetti Arch. Antonella Gallucci Settembre 2020
RIZZATA SU PLATEA TRAM IN C.A.  Binario Mastice Ciottoli pezzatura ca.100/120 Sigillatura con malta  Interno binari Esterno binari Sigillatura con malta Ciottoli pezzatura ca. 100/120 Sabbia e cemento Mista trattata 75kg/mc Platea in c.a. Fondazione	PAVIMENTAZIONE IN BLOCCHETTI LAPIDEI SU PLATEA TRAM IN C.A.  Binario Mastice Blocchetti lapidei Sigillatura con mastice bituminoso  Interno binari Esterno binari Sigillatura con mastice bituminoso Blocchetti lapidei Sabbia/cemento Platea in c.a. Fondazione	PAVIMENTAZIONE IN LASTRE LAPIDEE SU PLATEA TRAM IN C.A.  Fuga ca. mm.10 Binario Mastice Lastre lapidee largh. 200/250/400/500 lunghezza a correre  Interno binari Esterno binari Lastre lapidee largh. 200/250/400/500 lunghezza a correre Sabbia e cemento Platea in c.a. Fondazione	PAVIMENTAZIONE IN BLOCCHETTI LAPIDEI SU PLATEA TRAM IN C.A.  Binario Mastice Blocchetti lapidei Sigillatura  Interno binari Esterno binari Sigillatura Blocchetti lapidei Sabbia e cemento Platea in c.a. Fondazione	PAVIMENTAZIONE IN LASTRE LAPIDEE DI PREGIO SU PLATEA TRAM IN C.A.  Binario Mastice Lastre lapidee Sigillatura  Interno binari Esterno binari Lastre lapidee Sabbia e cemento Platea in c.a. Fondazione