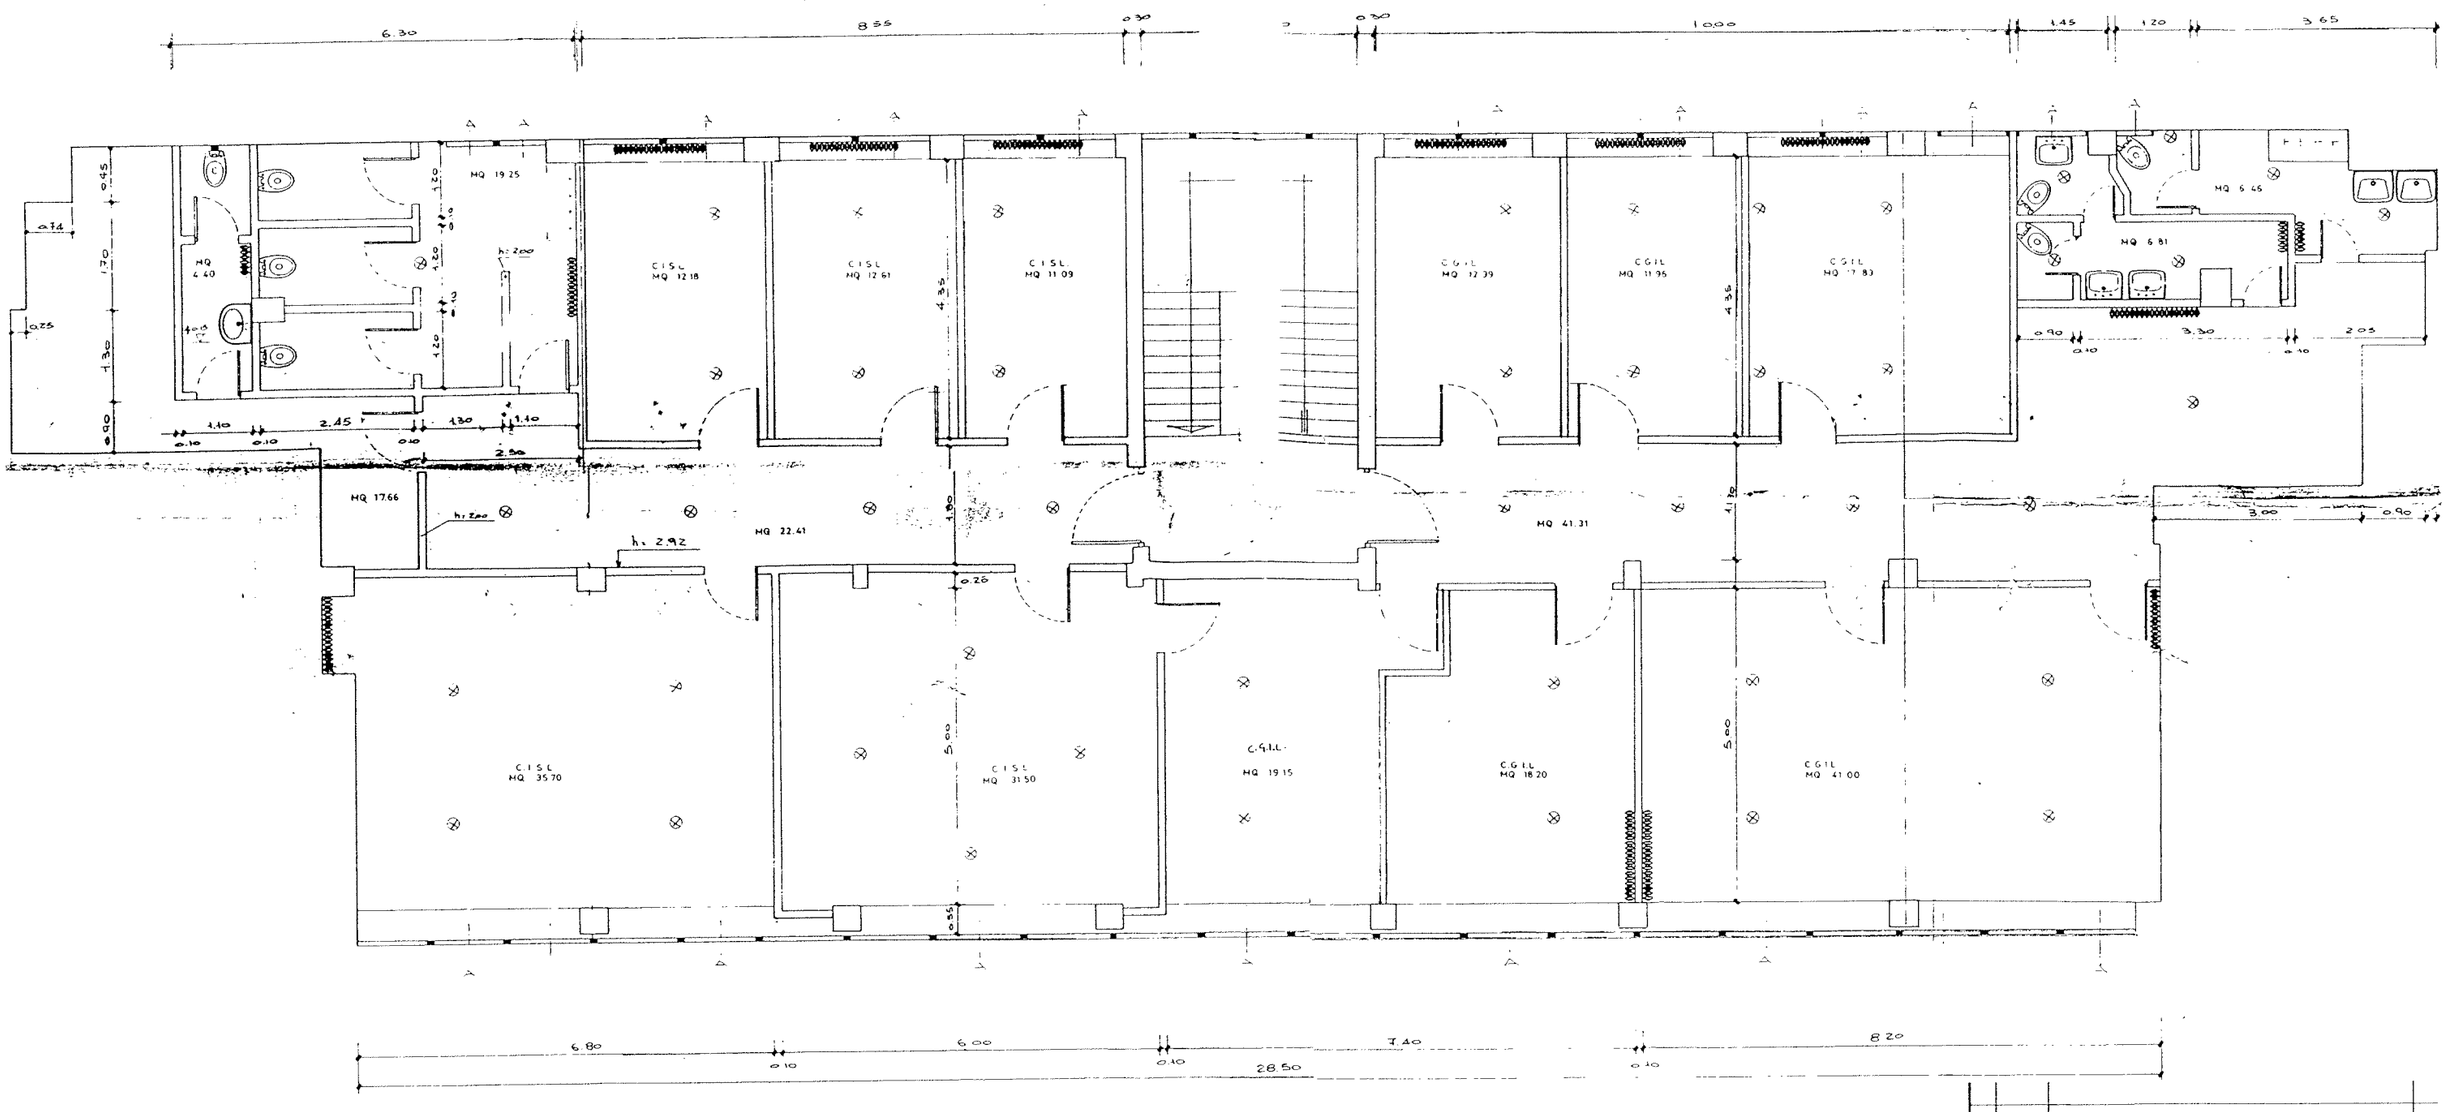

mq. 341.91

REV.	DATA	DESCRIZIONI	DISEGN.
		COMUNE DI CINISELLO BALSAMO PROVINCIA DI MILANO	
SEZIONE			DIS.
DISEGNATO		LOCALI UFFICI	
LUCIDATO			