
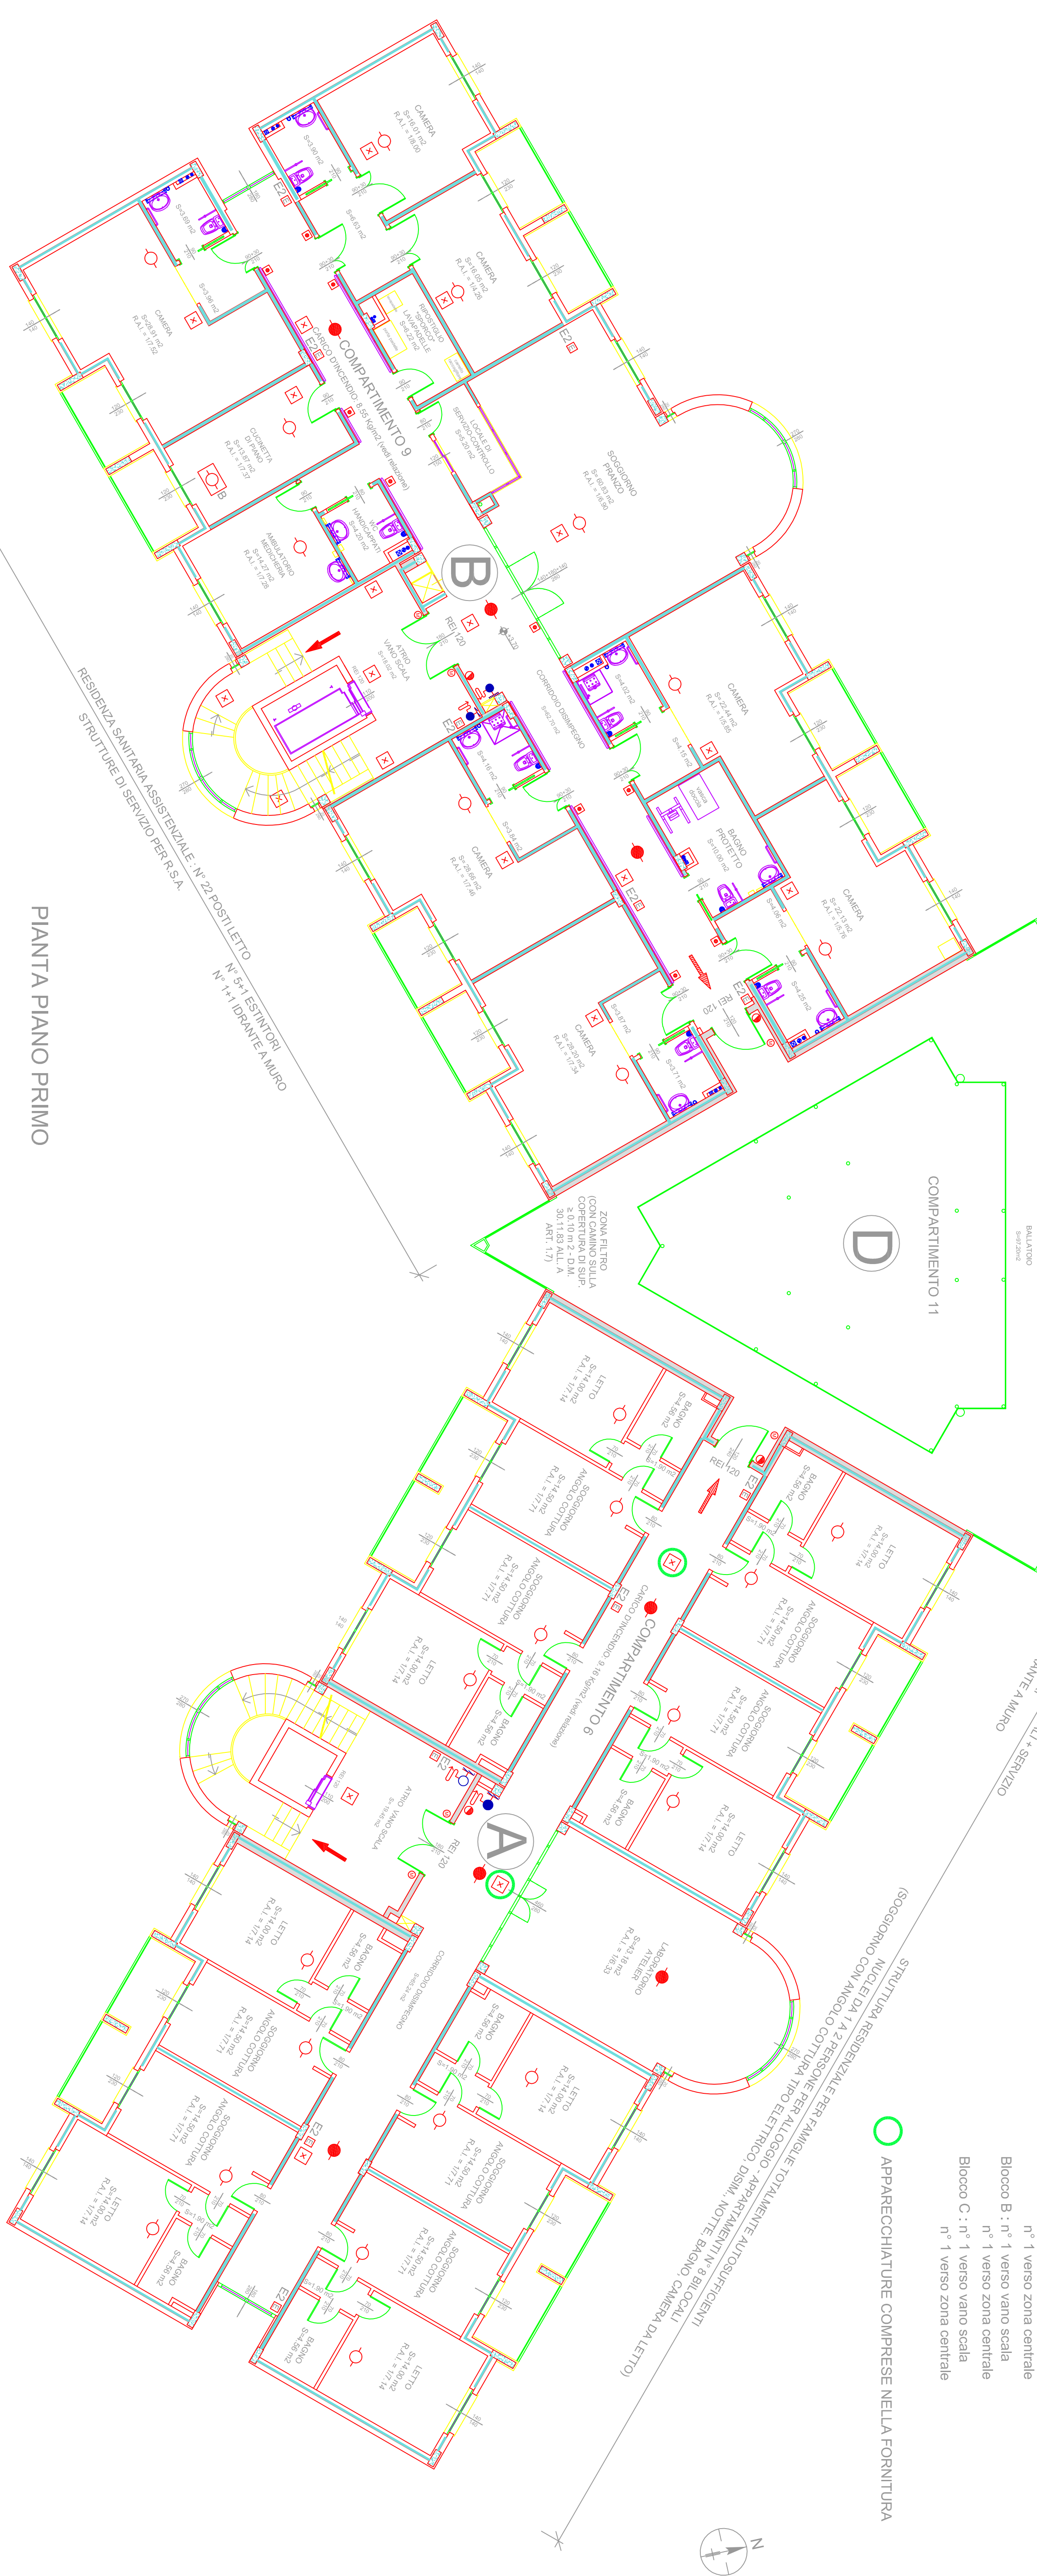


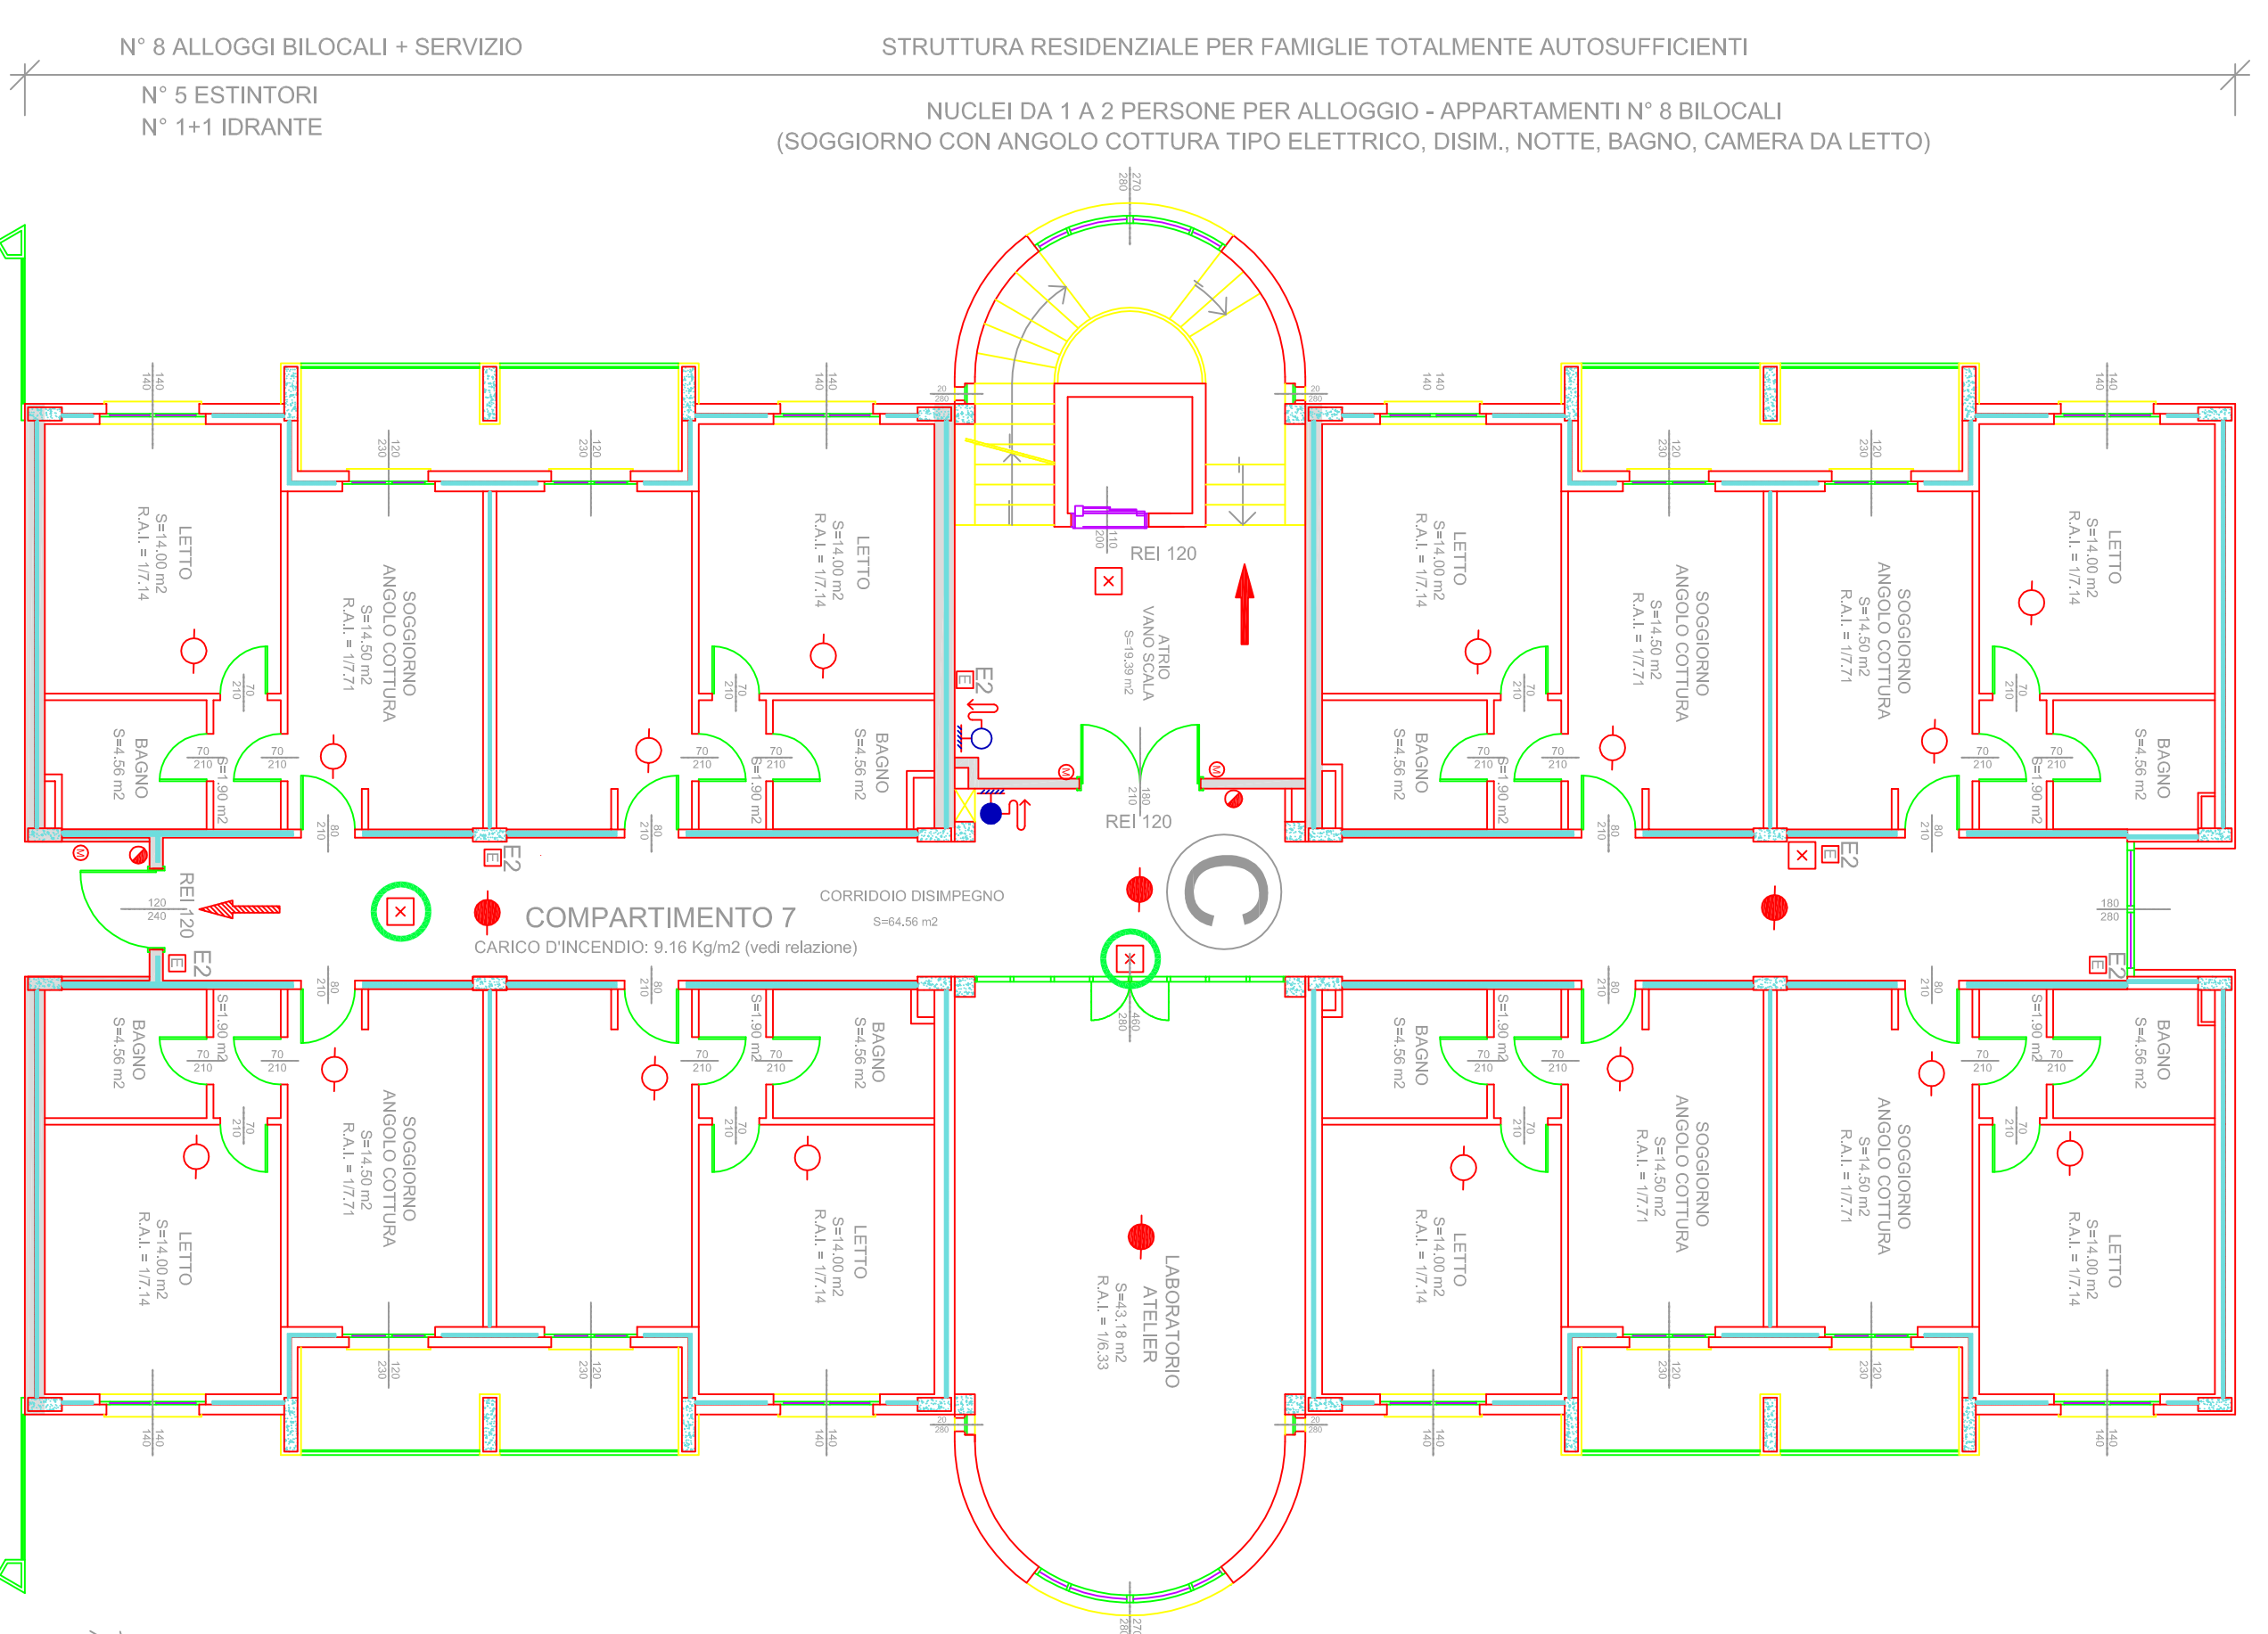

	ATTACCO SINGOLO PER AUTOPROTEZIONE
	SCATTE SPARABOLLO
	SCATTE A LANCIO CON VIBRAZIONE FLESSIBILE E LANCIA
	SCATTE A LANCIO CON VIBRAZIONE FLESSIBILE E LANCIA (opzionale)
	ESIBIZIONE PORTALE
	CENTRALINA A ELEZIONE FIAMMO E INCENDIO
	RELEVATORI A FIAMMO E INCENDIO
	RELEVATORI DI CALDO E INCENDIO (opzionale)
	PORTE RELATIVAMENTE AL PIANO
	PIESCORIO DI SICURTÀ, PIANO TAVOLO
	PIESCORIO DI SICURTÀ OCCASIONALE
	PIESCORIO DI SICURTÀ A BASSO
	APPARECCHIO LUMINANTE A BATTENZA
	REGISTRATORE OTTICO PER PIANO
	MASCHERE PER PIANA
	MODULO DI ALIARE TECNICO/COMANDO

- ASSE ESTINITORI

34A - 144B
 Compartimento 6 n° 5
 Compartimento 7 n° 6
 Compartimento 9 n° 6

MURI REI 120

PORTE REI 120

Blocco A : n° 1 ancia doppia (90-90)
 Blocco C : n° 1 ancia doppia (90-90)

IDRANTE UNI 45

Blocco A : n° 1 verso ascensore
 Blocco B : n° 1 verso ascensore
 Blocco C : n° 1 verso ascensore

MACINETE APPI PORTA

Blocco A : n° 141 verso vano scala
 n° 1 verso vano scala
 Blocco B : n° 141 verso vano scala
 n° 1 verso zona cantile
 Blocco C : n° 141 verso vano scala
 n° 1 verso zona cantile

MODULO DI ALLARME TECNOLOGICO

Blocco A : n° 1 verso vano scala
 n° 1 verso zona cantile
 Blocco B : n° 1 verso vano scala
 n° 1 verso zona cantile
 Blocco C : n° 1 verso vano scala
 n° 1 verso zona cantile

RILEVATORI DI FUMO E INCENDI (oggettivi)

Blocco A : n° 4 corridoio e laboratorio atelier
 Blocco C : n° 4 corridoio e laboratorio atelier
 Blocco B : n° 3 corridoio

RIPETTORE OTTO FUORI PORTA

Blocco B : n° 10 corridoio

APPARECCHIATURE COMPRESSE NELLA FORNITURA

0055770		CLIENTE	
C			
C			
C			
B			
A	14.03.09	AS. BOLT	
PRO	14.03.09	PROVA LABORATORIO	
DATA		DETERMINAZIONE METRO	
NO.		NO.	
		VERIFICAZ.	
		TELA	
		ATTORNIO/CHIAVE	
		DATA	
COMUNE DI CUSANO MILANINO			
C.P.I. individuazione comportamenti			
Pianta piano primo			
Progetto			
0055770		0055770	
SCALA		SCALA	
1:100		1:100	
N. 0055770		N. 0055770	
35		35	
1		1	
35		35	

