


COMUNE DI CINISELLO BALSAMO
Via Nino Bixio

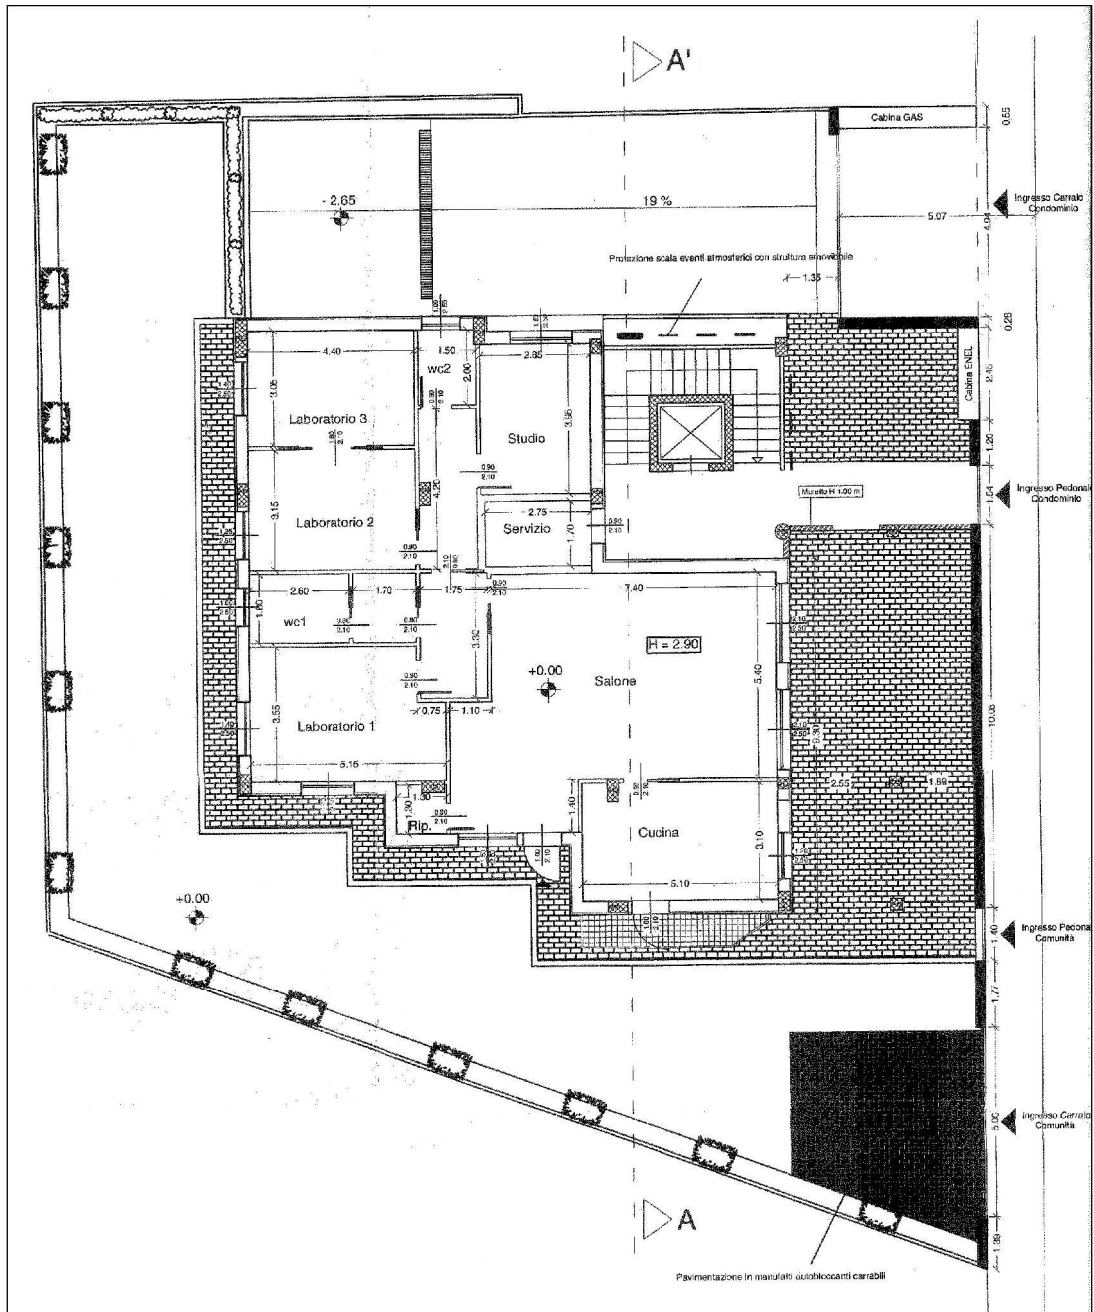

PLANIMETRIA PIANO TERRA
SCALA 1:200