


CARICHI AGENTI SUI SOLAI			
	SU TERRA	SOLAI IN C.A.	SU COPR.
PERMANENTI	q _p	2,00 kN/m ²	1,00 kN/m ²
VARIABILI	q _v	B2	-
	H1	0,50 kN/m ²	0,50 kN/m ²
VENTO	q _w	-	0,70 kN/m ²
NEVE	q _s	-	1,20 kN/m ²

CARATTERISTICHE PRESTAZIONALI DEL CALCESTRUZZO			
FONDAZIONI	OPERE VERT./ORIZZ.	MAGRONI	
C.M.P.R.)	25/30	25/30	15
Classe di esposizione	XC1	XC1	-
Copertura minimo (mm)	40	30	-
Tipo di cemento	Portland	Portland	Portland
Rapporto A/C (max)	0,55	0,50	-
Ammidura	B450C	B450C	-

PRESCRIZIONI		REF. N.T.C.
AVVISARE LA D.L. STRUTTURE PRIMA DI OGNI GETTO		art. 11.1.5.3
Ogni prelavoro deve essere accompagnato da verbale a firma D.L. strutture		art. 11.1.5.3
E' prevista l'esecuzione di controllo tipo A		art. 11.1.5.1
Per i prelievi si prescrivono un minimo di 3 prelievi per miscela omogenea		
L'interrimento nelle barre sovrapposte non deve essere maggiore di 40		art. 4.16.1.4
Nelle pareti prevedere il legittimino!		

CARATTERISTICHE TERRENO	U.M.
Peso di volume naturale γ (kN/m ³)	18,2 kN/m ³
Densità relativa (%)	52,1%
Angolo di resistenza al taglio ϕ (°)	32,1°
Coesione c (kPa)	
Modulo elastico (MPa)	

N.B. IN CASO DI DISCORDANZE CON IL PROGETTO ARCHITETTONICO, CONSULTARE IL DIRETTORE DEI LAVORI

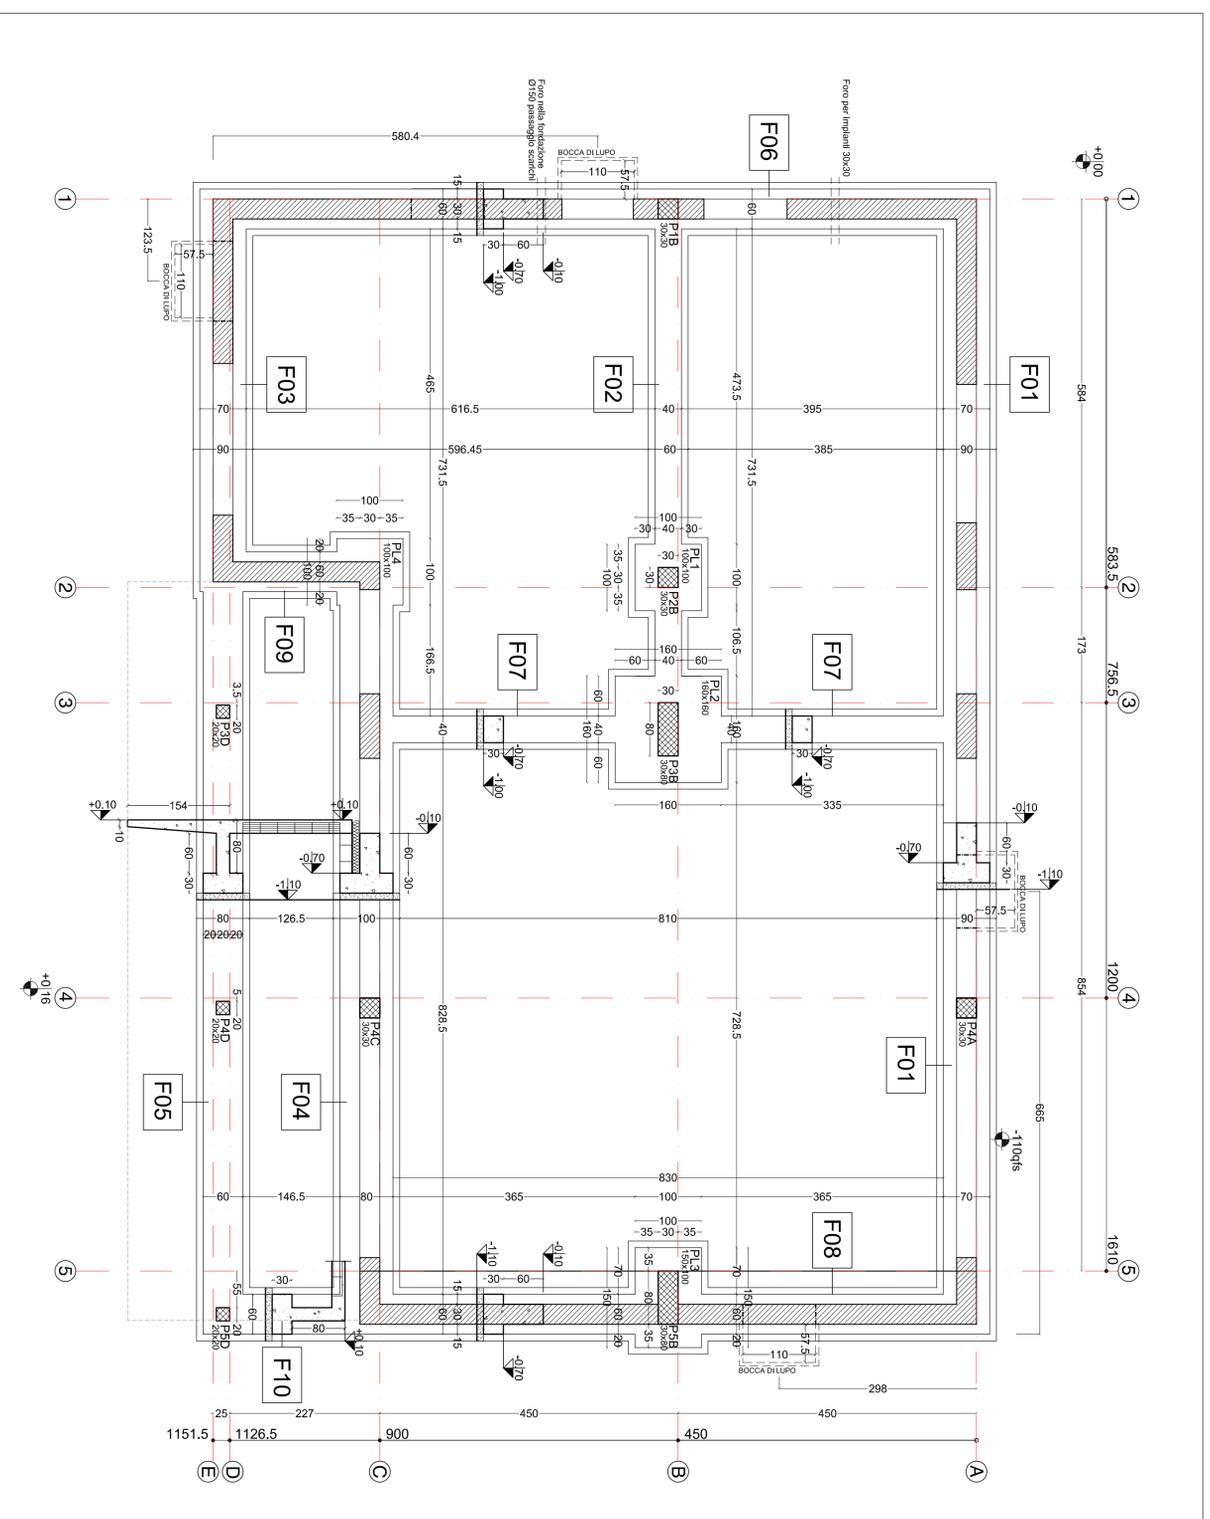

PIANTA FONDAZIONI- Scala 1:50

COMUNE DI CUSANO MILANINO
 PROVINCIA DI MILANO
REALIZZAZIONE DI NUOVO FABBRICATO DESTINATO AD ATTIVITA' RECREATIVE ALL'INTERNO DEL PARCO MATTEOTTI
PROGETTO DEFINITIVO/SECUTIVO

PROPRIETA':
 COMUNE DI CUSANO MILANINO
 Piazza Matteotti 1
 20095 - Cusano Milanino (MI)

AGGIORNAMENTI:

1	DATA:
2	
3	

ELAB: SCALAE: 1:50
DATA: DICEMBRE 2017
OGGETTO: PIANTE FONDAZIONI

RTP:
APR
STUDIO
 PROGETTAZIONE E SERVIZI PER ARCHITETTURA E INGEGNERIA
 20029 TURBICO (MI), VIA PAOLO TATTI 5
 TEL. 0331 871899 - FAX 0331 890889
 e-mail: info@aprstudio.it
 web: www.aprstudio.it

PROGETTAZIONE ARCHITETTONICA:
 DOTT. ING. LUIGI PAOLINO (mandatario)
PROGETTAZIONE STRUTTURALE E IMPIANTI:
 DOTT. ING. MARCO CANGELLI (mandatario)
COORDINAMENTO SICUREZZA IN FASE DI PRODUZIONE:
 DOTT. ING. MARCO CANGELLI

ARCH. MARCO FERRARI (mandatario)
 20029 TURBICO (MI), VIA MONTE NERO, 1
GEOL. ALBERTO VENEGONI (mandatario)
 20023 CERNO MAGGIORE (MI), VIA PIETRO MICCA, 11

PROPRIETA' RISERVATA. Questo disegno e' proprietà intellettuale di APR IN STUDIO e non può essere né copiato né riprodotta e né essere adibito ad altro scopo.