


AL RECAPITO FINALE
ACQUE NERE DN 110
ACQUE METEORICHE DN 160

VIA G. MARCONI

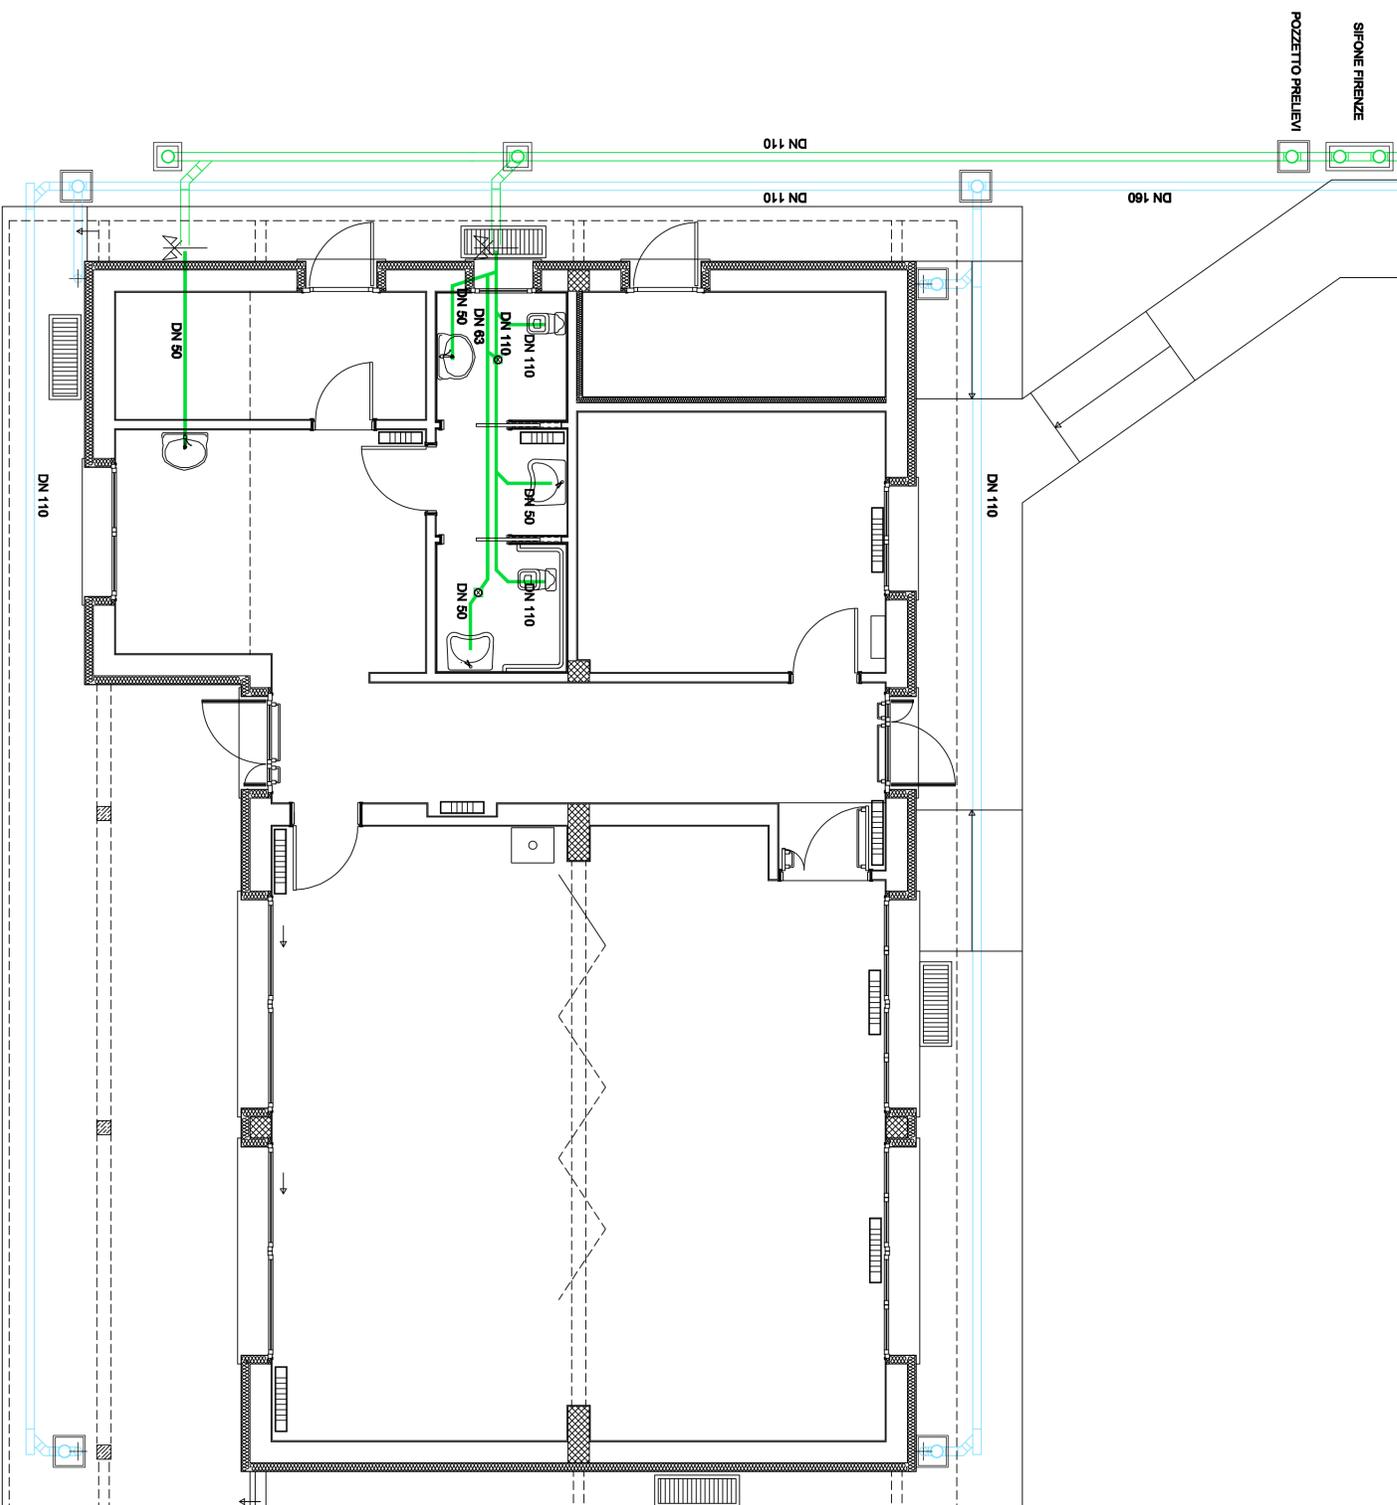

LEGENDA	
	COLONNA PLUVIALE ACQUE METEORICHE IN PEAD
	TUBAZIONE DI SCARICO ACQUE NERE RETE ESTERNA IN PVC
	TUBAZIONE DI SCARICO ACQUE BIANCHE RETE ESTERNA IN PVC
	TUBAZIONE DI SCARICO ACQUE NERE RETE INTERNA SERVIZI IGIENICI IN PEAD
	PIRETTA SIFONATA PER LO SCARICO A PAVIMENTO
	POZZETTO DI ISPEZIONE CON CHIUSINO IN CEMENTO 30X30 AL PARETE PLUVIALE
	POZZETTO DI ISPEZIONE CON CHIUSINO IN CEMENTO 30X30 PER ISPEZIONE ACQUE NERE E ACQUE BIANCHE



COMUNE DI CISANO MILANINO
FRAZIONE DI MILANO
REALIZZAZIONE DI NUOVO FABBRICATO
DESTINATO AD ATTIVITA' RECREATIVE
ALL'INTERNO DEL PARCO MATTEOTTI
PROGETTO DEFINITIVO/ESECUTIVO

PROPRIETA'
COMUNE DI CISANO MILANINO
Piazza Sforza di Trossano, 1
20099 - Cisano Milanino (MI)

ACQUONAMENTI	DATA
1	
2	
3	

ELAB: **M02** SCALA: **1:50**
DATA: **DICEMBRE 2017**

OGGETTO:
**PROGETTO
IMPIANTO DI SCARICO**

RTP.

AR **RTN**
PROGETTAZIONE E SERVIZI
PER L'INGEGNERIA E L'INGEGNERIA
STUDIO
20097 TIBERICO (MI) VIA PIACOLO TRATTI
TEL. 02 9751 7788 - FAX 02 9751 7789
e-mail: info@ar.it
www.ar.it

PROGETTAZIONE ARCHITETTONICA:
DOTT. ING. LUIGI PAOLINO (mandatario)

PROGETTAZIONE STRUTTURALE E IMPIANTI:

DOTT. ING. MARCO CAGELLI (mandatario)

COORDINAMENTO SICUREZZA IN FASE DI PROGETTAZIONE:

DOTT. ING. MARCO CAGELLI

ARCH. MARCO FERRARI (mandatario)

20097 TIBERICO (MI) VIA PIACOLO TRATTI, 1

GEOL. ALBERTO VENEGONI (mandatario)

20097 CISANO MILANINO (MI) VIA PIACOLO TRATTI, 1