


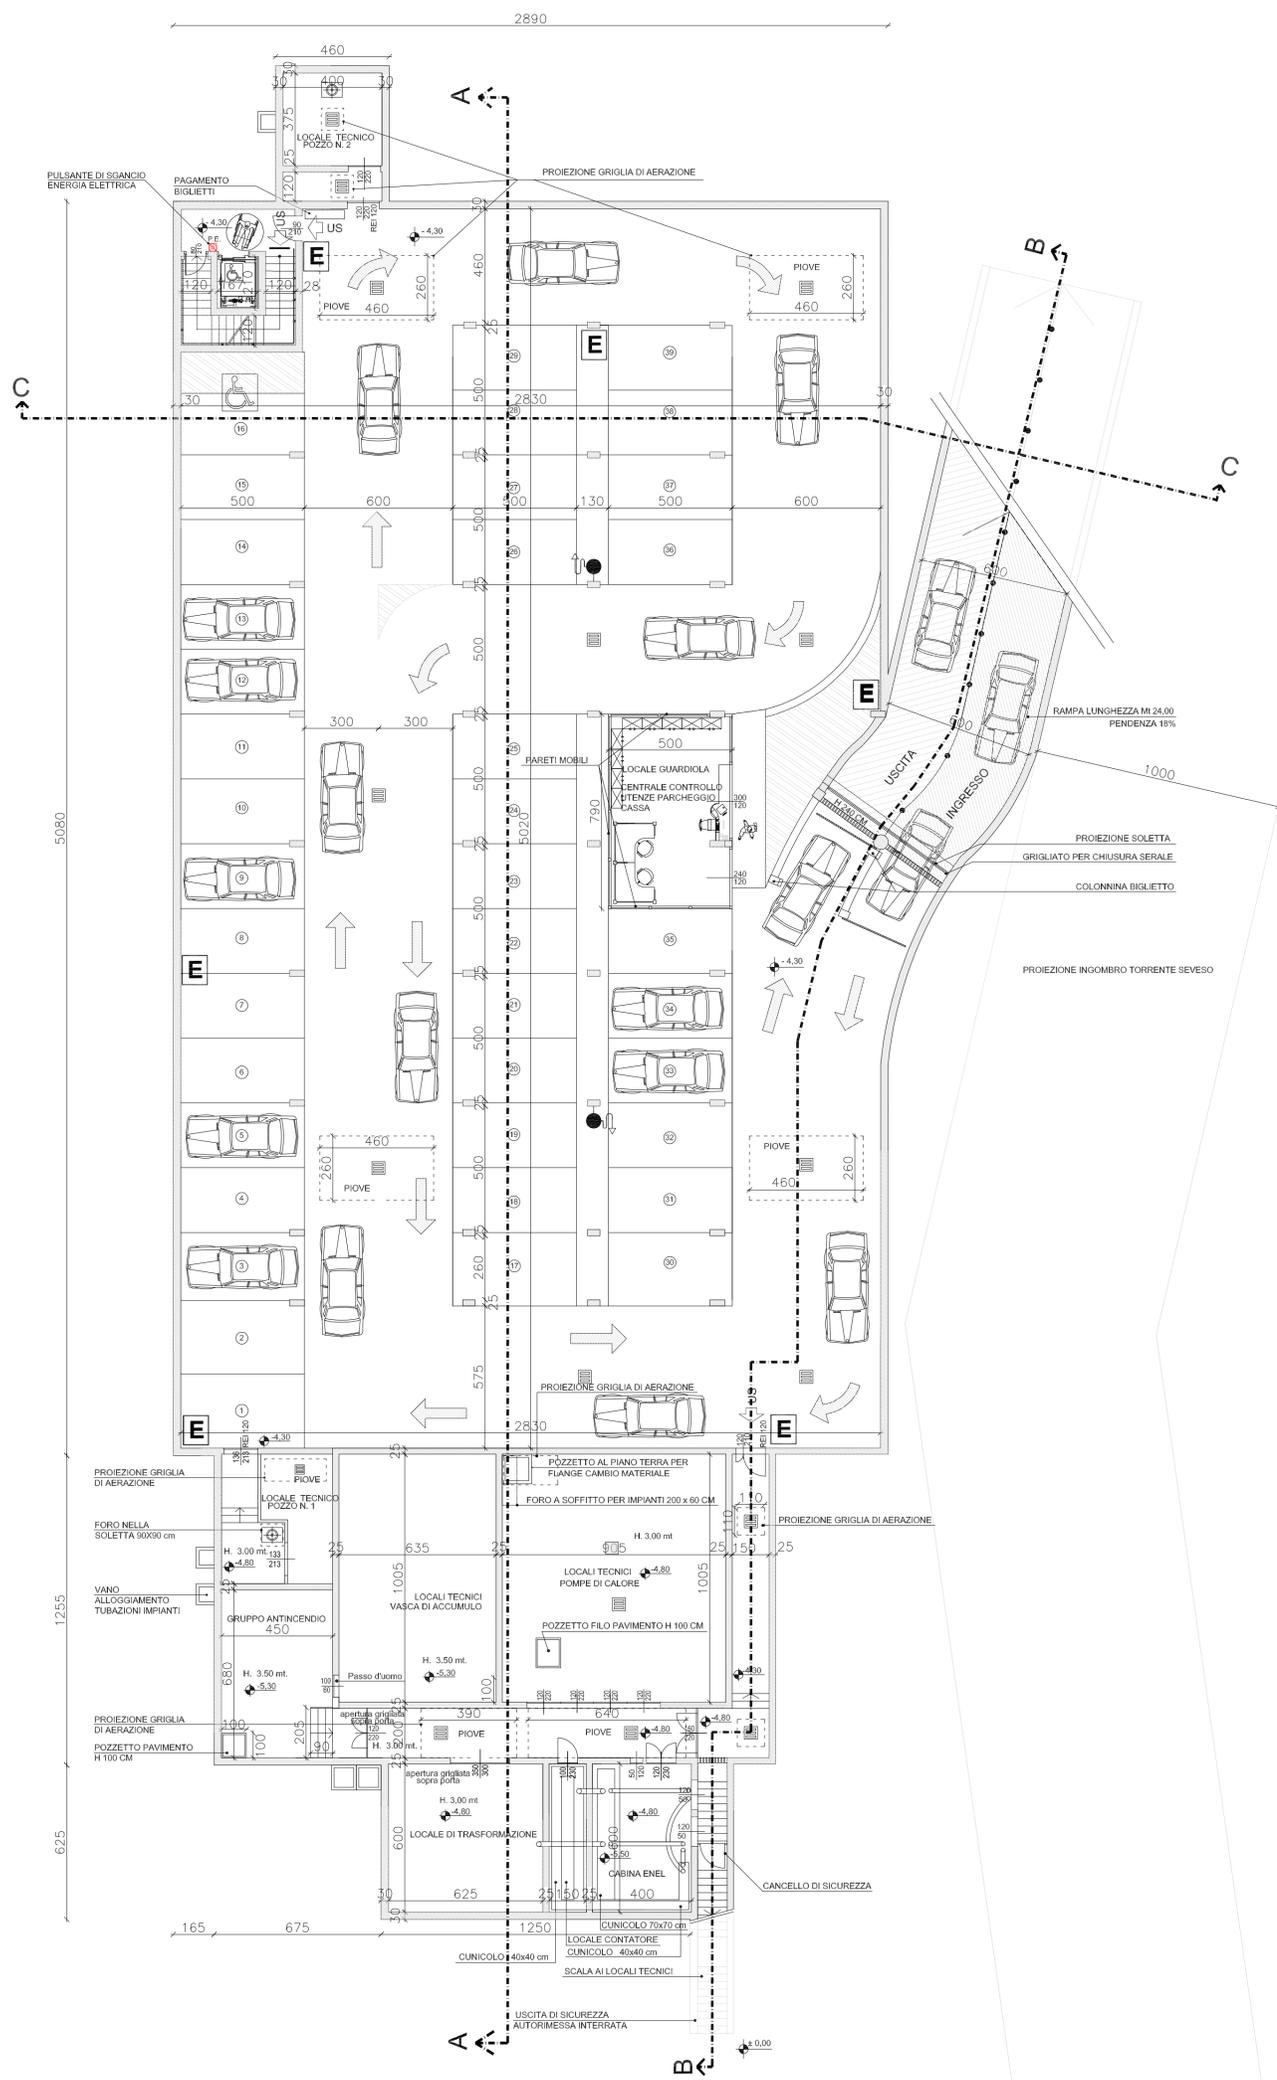

LEGENDA

- E** ESTINTORE PORTATILE
- U.S.** USCITA DI SICUREZZA
- PROIEZIONE GRIGLIE DI AERAZIONE
- P.E.** PULSANTE DI SGANCIO ENERGIA ELETTRICA
- CADITOIA
- CADITOIA
- DIREZIONE DI MARCIA AUTOVEICOLI
- IDRANTE A MURO CON TUBAZIONE FLESSIBILE A LANCIA UNI45
- ATTACCO PER AUTOPOMPA VVF



Settore Gestione del Territorio e VAS
Servizio Progetti Speciali

COMPLETAMENTO PIAZZA CAVOUR E PARCHEGGIO INTERRATO
PROGETTO DEFINITIVO - ESECUTIVO



Il Progettista:
arch. F. Firenze

Il Responsabile
del Procedimento:
dot. M. Sacchini

PARCHEGGIO INTERRATO
PROGETTO

PLANIMETRIA

Data:
DICEMBRE 2016

Elaborato N°:

2

REV.: