


PALAZZO OMODEI ESCLUSO DAL PROGETTO

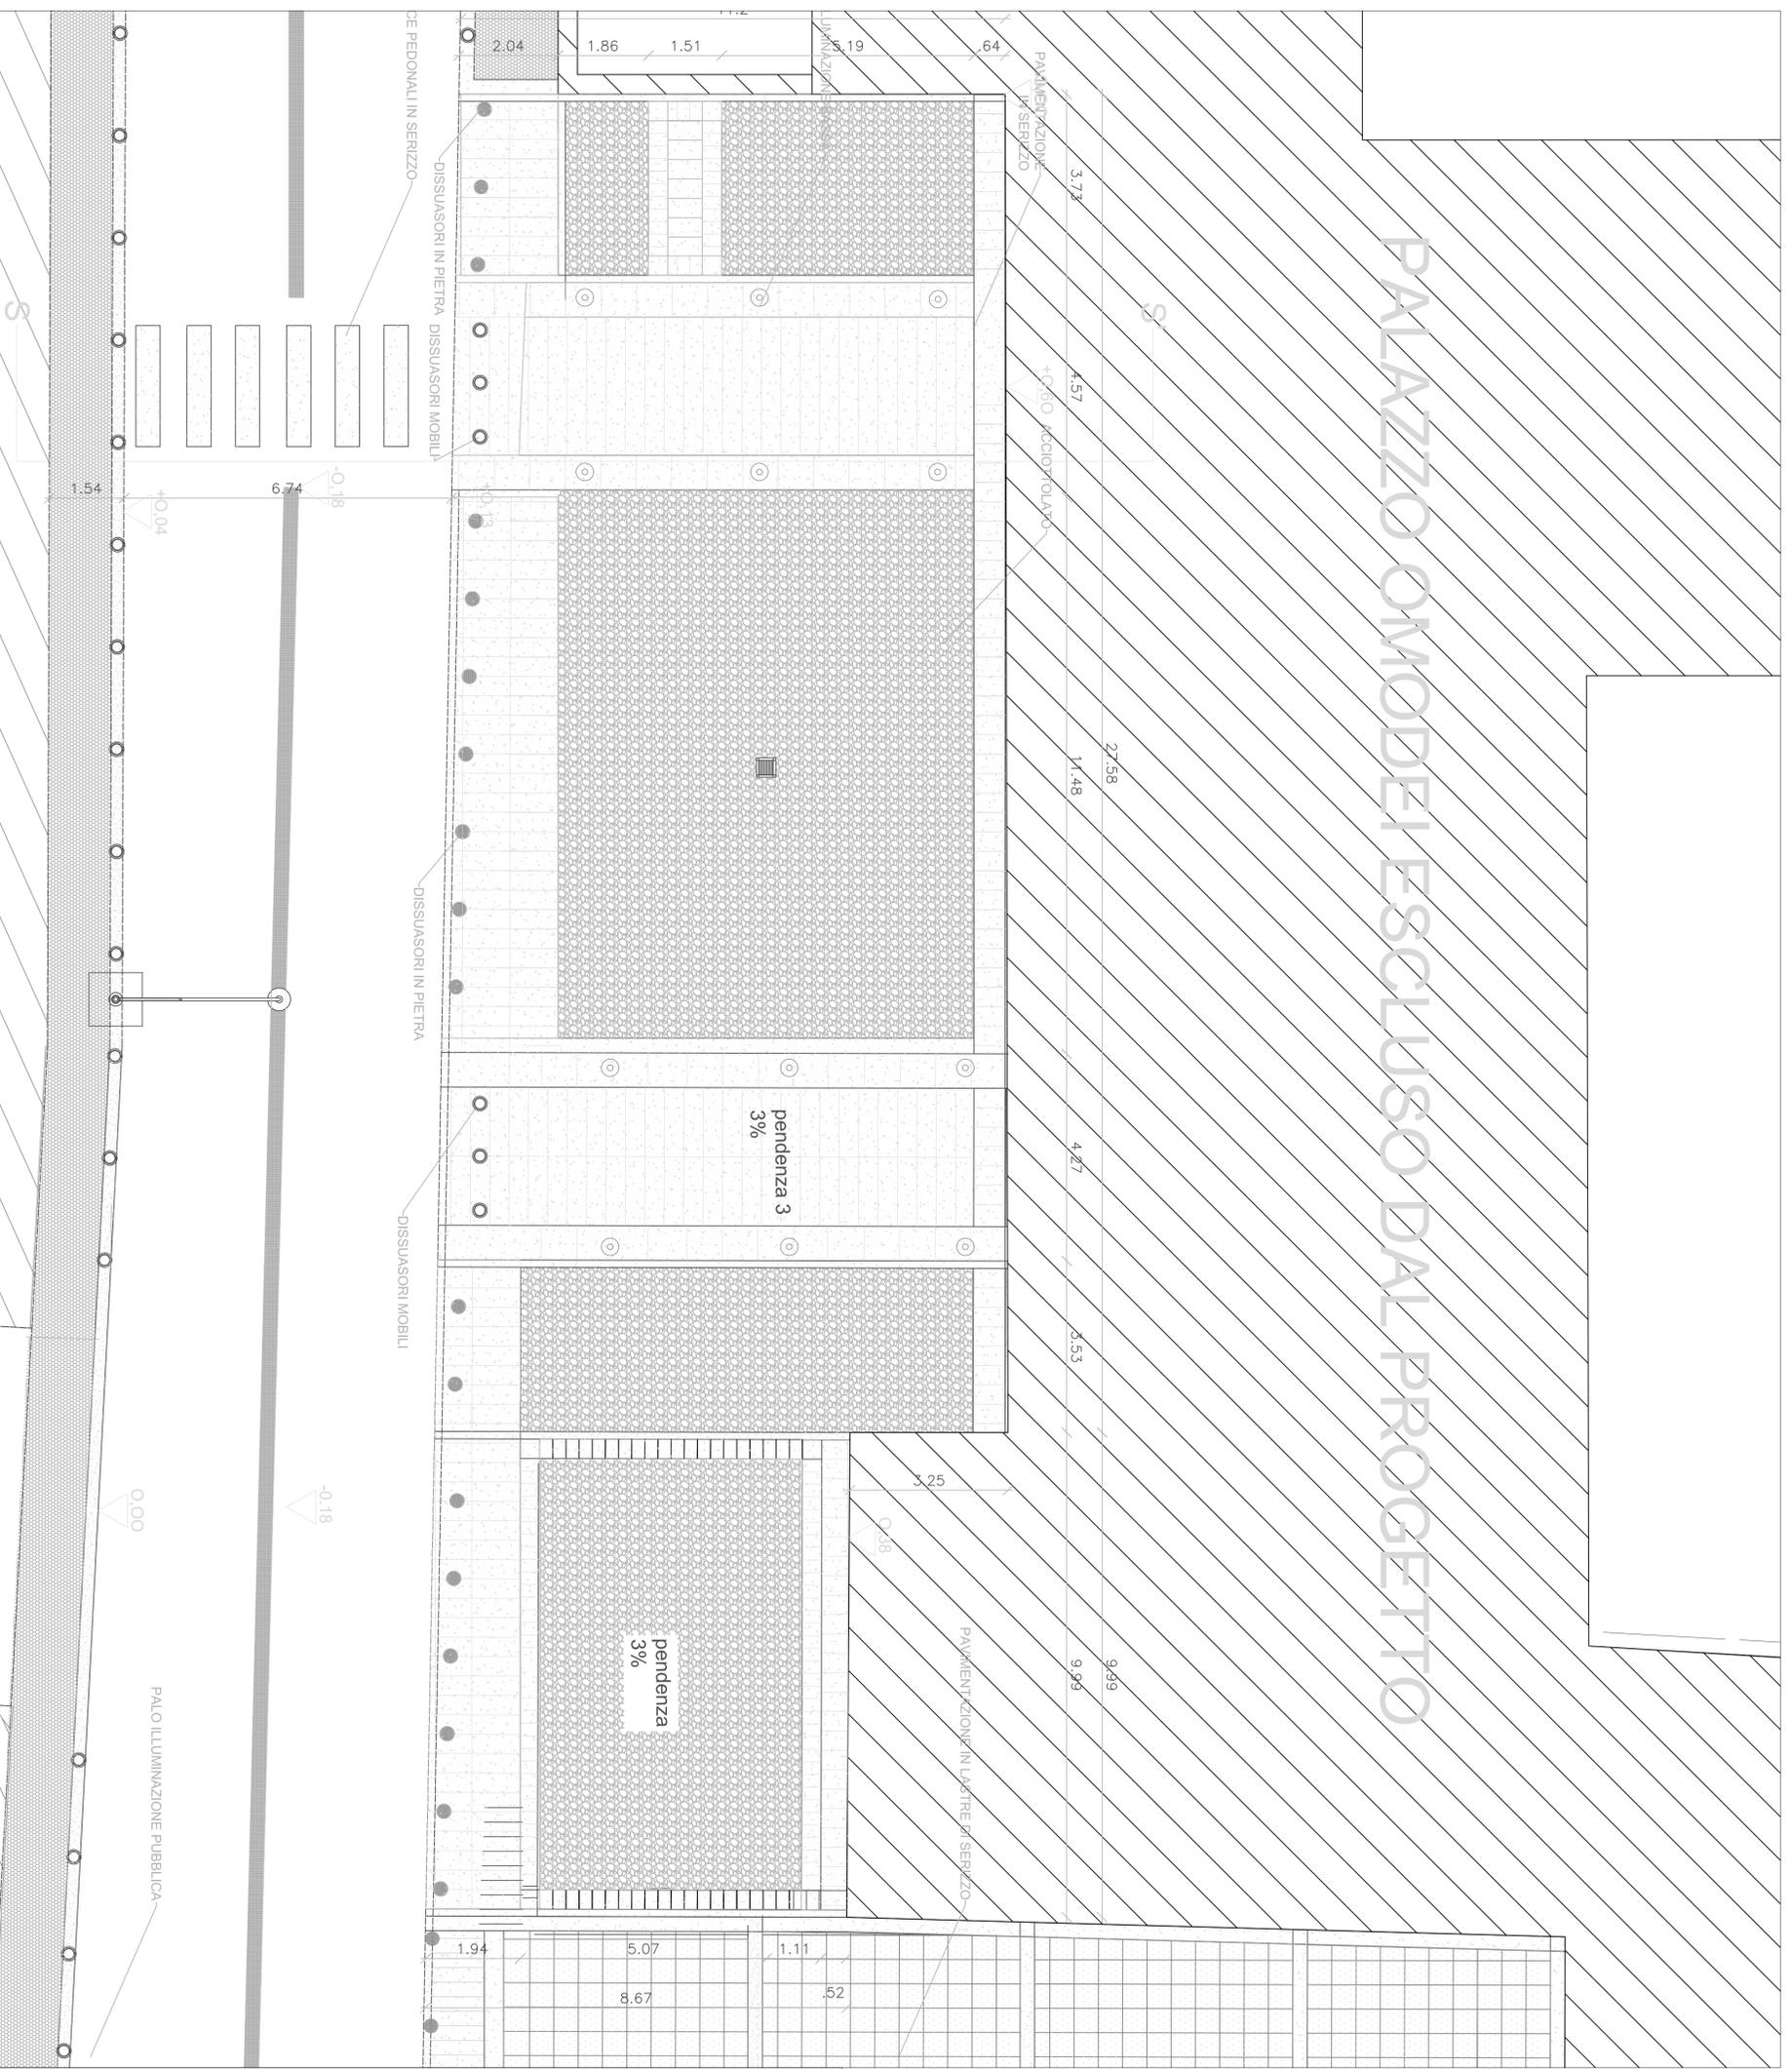

Settore Gestione del Territorio e VAS
Servizio Progetti Speciali

**RIQUALIFICAZIONE DEL PALAZZO OMODEI 2° LOTTO:
RIQUALIFICAZIONE DEL PIAZZALE DEL PALAZZO, DI PARTE DELLA VIA OMODEI,
FORMAZIONE DI UNA PIAZZETTA PEDONALE E COMPLETAMENTO DEI GIARDINI IN
CUSANO MILANINO.
PROGETTO DEFINITIVO/ESECUTIVO**

Il Progettista:
arch. F. Fierenza

Il Responsabile
del Procedimento:
dot. M. Reichlini



PIAZZALE DEL PALAZZO PROGETTO		Elaborato N°: 3
PLANIMETRIA	Dotto: DICEMBRE 2017	REV.: