

PRESCRIZIONI PER LA REALIZZAZIONE DELLE PAVIMENTAZIONI STRADALI

SEGNALETICA STRADALE
1) TUTTA LA SEGNALETICA ORIZZONTALE EVIDENZIATA NEL PRESENTE ELABORATO E COMPRESA NELL'APPALTO.
2) LA VERGICE DA UTILIZZARE PER LA SEGNALETICA ORIZZONTALE DOVRA' RISPONDERE AI PARAMETRI QUALITATIVI PREVISTI DAL CAPITOLATO SPECIALE D'APPALTO.
3) IN CORRISPONDENZA DEGLI ACCESSI LATERALI E DEI PASSI CARRAI LE STRISCE DI MARGINE DELLE CARREGGIAE E LA LINEA CONTINUA DI MEZZERIA DOVRANNO ESSERE TRATTEGGIATE (1,00 m tratto - 1,00 m intervallo).
4) CON L'ESECUZIONE DELLA NUOVA PAVIMENTAZIONE STRADALE, LA DITTA APPALTRICE DOVRA' PROVVEDERE, A PROPRIA CURA E SPESE, AL SEGNALEMENTO E ALLA DELIMITAZIONE DEI CANTIERE, COME PREVISTO DAL NUOVO C.D.S. E DAL RELATIVO REGOLAMENTO DI ATTUAZIONE. LA RIAPERTURA DELLA STRADA AL TRAFFICO VEICOLARE SENZA LA REALIZZAZIONE DELLA SEGNALETICA ORIZZONTALE PREVISTA IN PROGETTO, DEVE PREVEDERE L'INSTALLAZIONE DEL SEGNALE VERTICALE "SEGNI ORIZZONTALI IN RIFACIMENTO" - FIG. II 391 ART. 31 DEL REGOLAMENTO DEL NUOVO CODICE DELLA STRADA.


CHIUSINI DISPEZIONE E SOTTOSERVIZI
1) DOPO LA FRESSATURA DELLA PAVIMENTAZIONE ESISTENTE, L'IMPRESA APPALTRICE DOVRA' PROVVEDERE ALLA MESSA IN QUOTA DEI CHIUSINI RINVENUTI NELLA SEDE STRADALE CHE NON RISULTINO CONFORMI ALLE NUOVE LIVELLETTE DI PROGETTO, DI QUALSIASI DIMENSIONE, MATERIALE E PESO, CON LE MODALITA' DI CUI AL CAPITOLATO SPECIALE D'APPALTO ("PRESCRIZIONI TECNICHE OPERE STRADALI").
2) OUALORA DURANTE L'ESECUZIONE DEI LAVORI, SI DEBA PROCEDERE AD EFFETTUARE SCAVI, ANCHE NON CONTENPLATI NEL PRESENTE ELABORATO PROGETTUALE, L'IMPRESA APPALTRICE DOVRA EFFETTUARE IL COORDINAMENTO SCAVI CON TUTTE LE SOCIETA' PROPRIETARIE E/O GESTORI DI SOTTOSERVIZI (ENEL, RETE GAS, AMIAQUE, ENEL, TELECOM, METROWEB).

**PAVIMENTAZIONI IN PROGETTO:
CONCLOMERATI CONFEZIONATI CON BITUMI MODIFICATI DI QUALITA'**
1) FRESSATURA spessore 4-0 cm
2) TAPPEO TIPO T4 "GREENUE" spessore 4-0 cm

--- LIMITE INTERVENTO

**CLASSIFICAZIONE FUNZIONALE DELLA STRADA
COME PREVISTA DAL NUOVO CODICE DELLA STRADA**

F

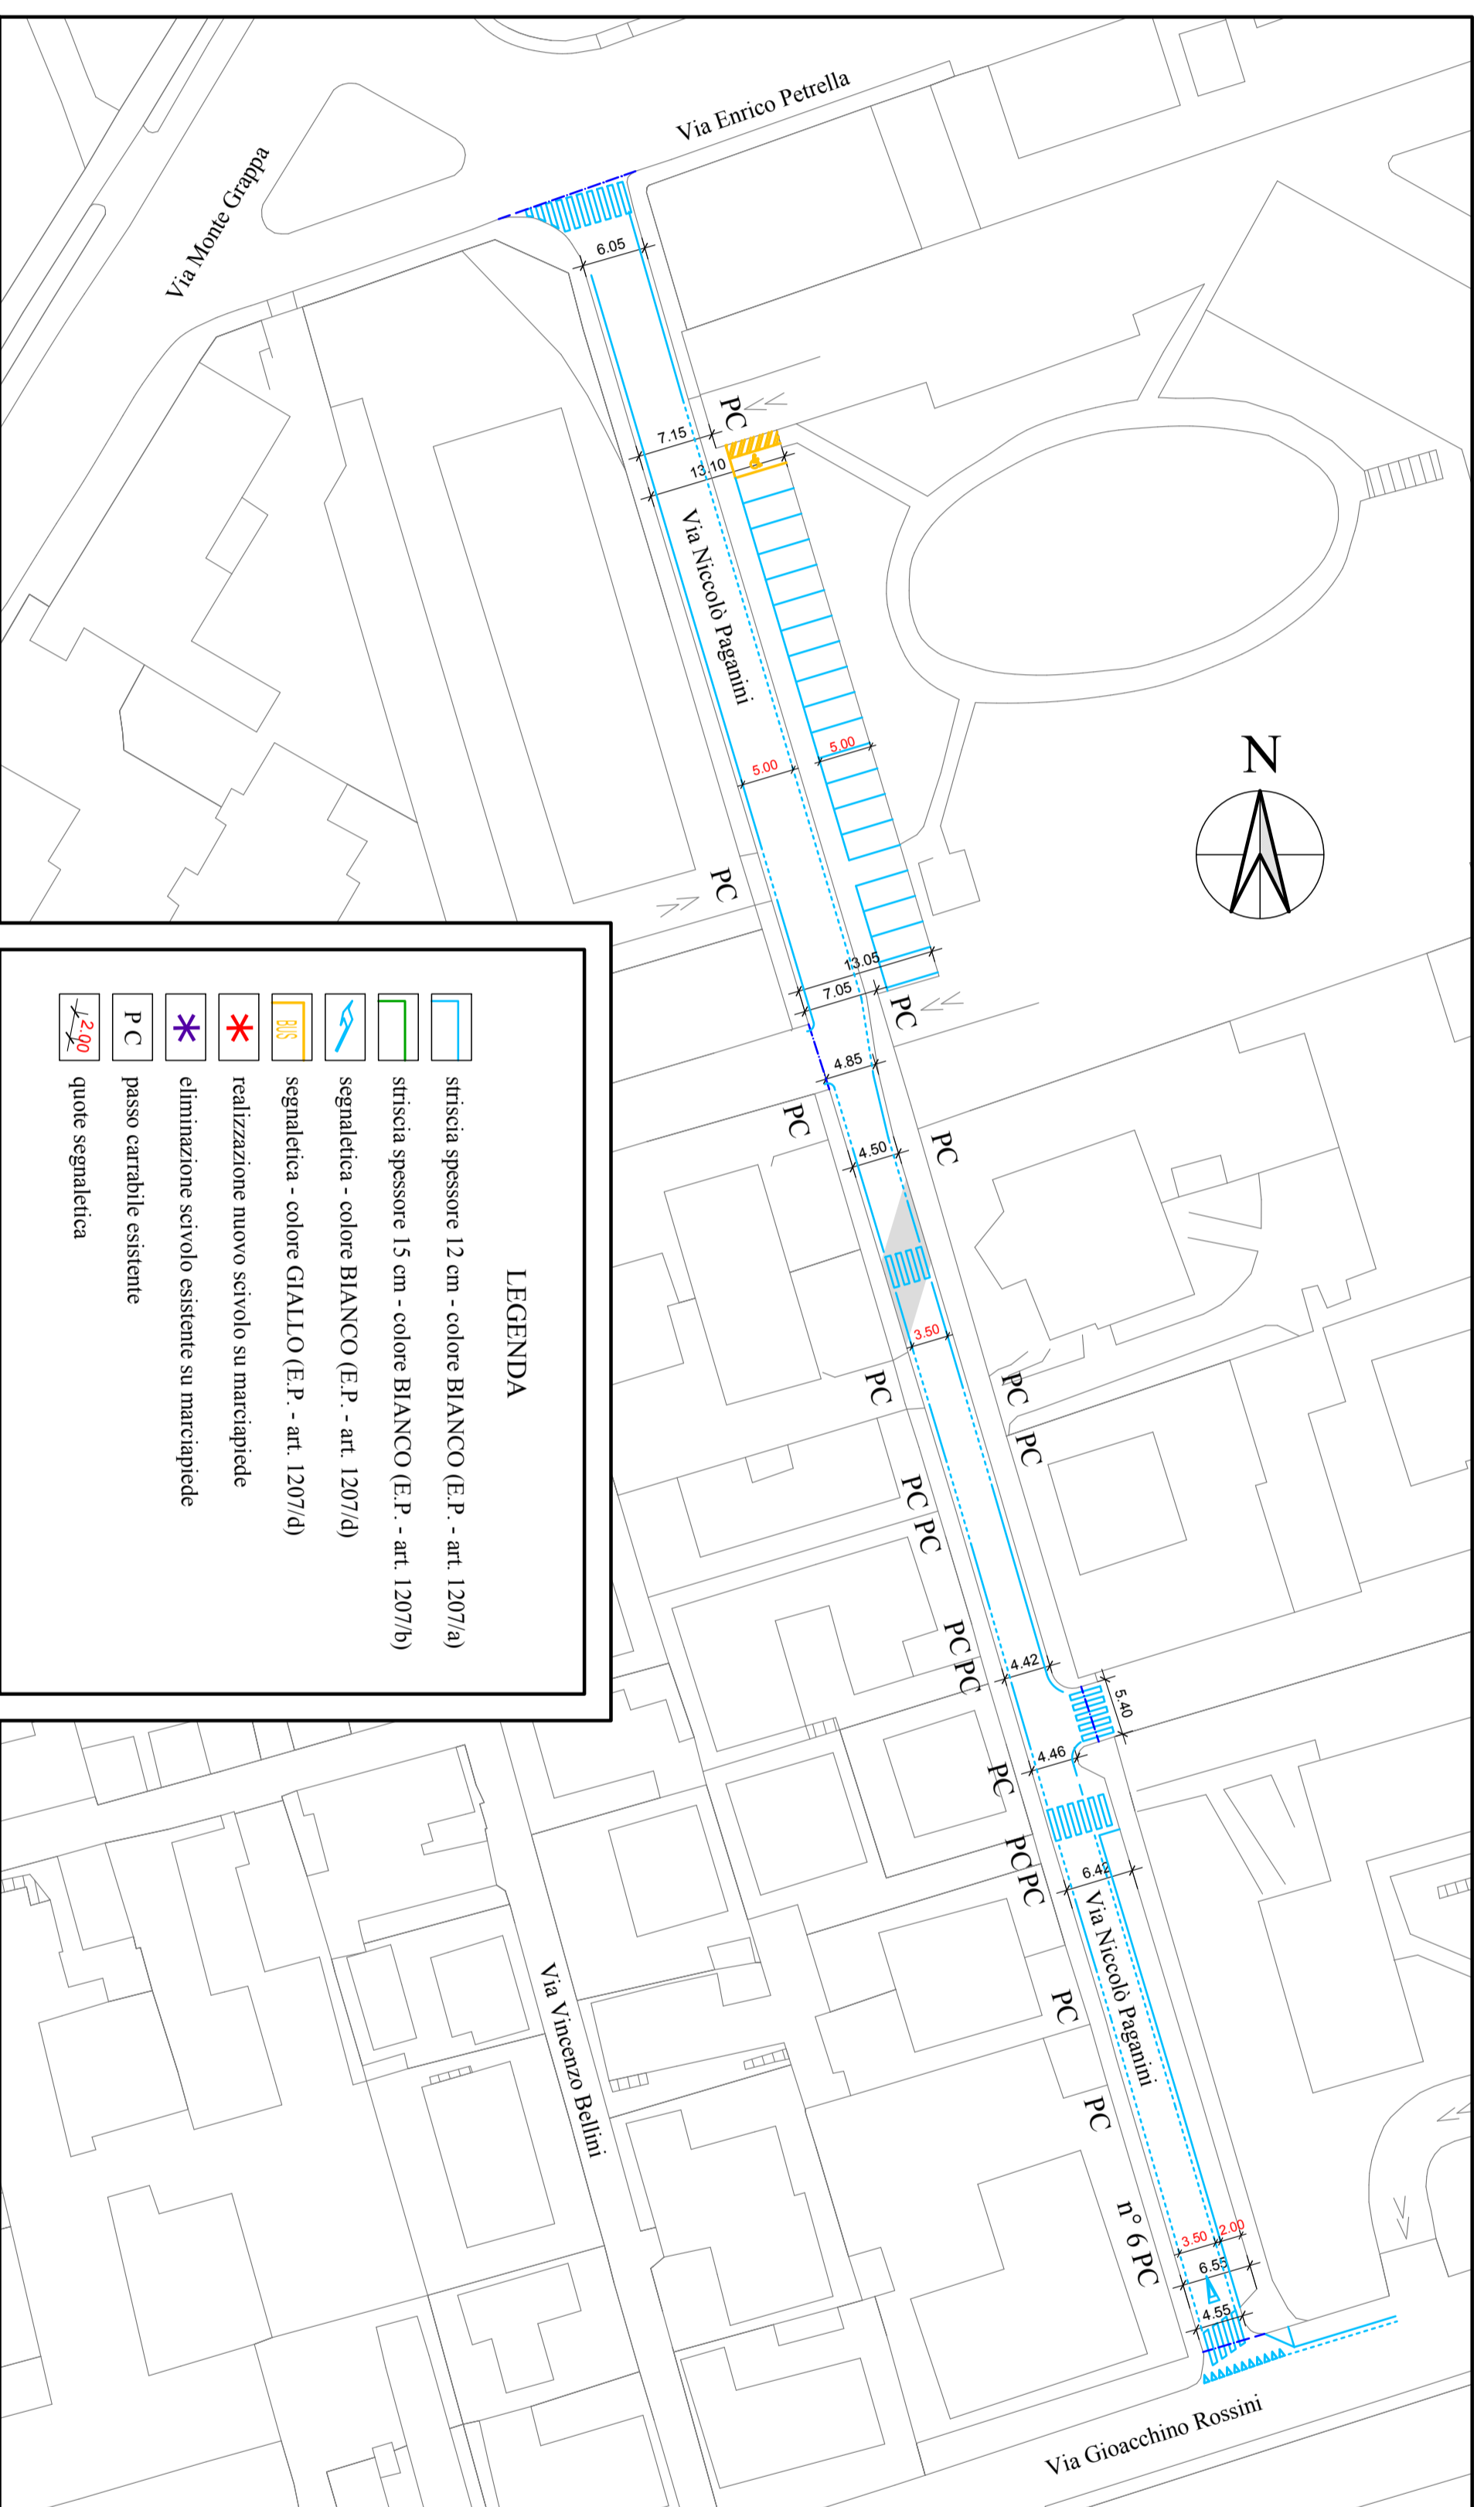

COMUNE DI CINISELLO BALSAMO
Provincia di Milano

SETTORE LAVORI PUBBLICI - PATRIMONIO
Servizio Strade, Segnalata Strada, Arredo Urbano

Progetto esecutivo per la realizzazione di nuove pavimentazioni stradali in asfalto bituminoso, in corrispondenza della sede stradale in Via Enrico Petrella, Via Nicosio Paganni, Via Vincenzo Bellini, Via Gioacchino Rossini, Via Paganini (tratto) e Via Paganini (tratto).

PLANIMETRIA DI PROGETTO
Via Paganini (tratto)
TAV. 6
scala 1:500

IL DIRIGENTE DEL SETTORE LL.PP. E R.U.P.
Arch. Mauro Papi

I PROGETTISTI
Geom. Giancarlo Menghini

Ing. Valantino Vico Gladi

I COLLABORATORI TECNICI
Geom. Renato Pavesi

Geom. Vittorio Scorzani

Settembre 2014