

PRESCRIZIONI PER LA REALIZZAZIONE DELLE PAVIMENTAZIONI STRADALI

SEGNALETICA STRADALE
 1) TUTTA LA SEGNALETICA ORIZZONTALE EVIDENZIATA NEL PRESENTE ELABORATO È COMPRESA NELL'APPALTO.
 2) LA VERNICIA DA UTILIZZARE PER LA SEGNALETICA ORIZZONTALE DOVRÀ RISPONDERE AI PARAMETRI QUALITATIVI PREVISTI DAL CAPITOLO SPECIALE D'APPALTO.
 3) IN CORRISPONDENZA DEGLI ACCESSI LATERALI E DEI PASSI CARRAI, LE STRISCE DI MARGINE DELLE CARREGGiate E LA LINEA CONTINUA DI MEZZERIA DOVRANNO ESSERE TRATTEGGIATE (1,00 m tratto - 1,00 m intervallo).
 4) CON L'ESECUZIONE DELLA NUOVA PAVIMENTAZIONE STRADALE, LA DITTA APPALTRICE DOVRÀ PROVVEDERE, A PROPRIA CURA E SPESA, AL SEGNALAMENTo E ALLA DELIMITAZIONE DEL CANTIERE, COME PREVISTO DAL NUOVO C.D.S. E DAL RELATIVO REGOLAMENTO DI ATTUAZIONE. LA RIPARTURA DELLA STRADA AL TRAFFICO VEICOLARE SENZA LA REALIZZAZIONE DELLA SEGNALETICA ORIZZONTALE PREVISTA IN PROGETTO, DEVE PREVEDERE L'INSTALLAZIONE DEL SEGNALE VERTICALE REGOLAMENTATO DEL NUOVO CODICE DELLA STRADA.


CHIUSI DI DISERZIONE E SOTTOSERVIZI
 1) DOPO LA REALIZZAZIONE DELLA PAVIMENTAZIONE ESISTENTE, L'IMPRESA APPALTRICE DOVRÀ PROVVEDERE, ALLA VECE, IN QUOTA DEI CHIUSI RINVENITI NELLA SEDE STRADALE CHE NON RISULTINO CONFORMI ALLE NUOVE LIVELLETTI DI PROGETTO, DI QUALSIASI DIMENSIONE, MATERIALE E TIPO, CON LE MODALITÀ DI CUI AL CAPITOLO SPECIALE D'APPALTO (PRESERZIONI TECNICHE OPERE STRADALI).
 2) QUALORA DURANTE L'ESECUZIONE DELLA VOPR, SI DEBBA PROCEDERE AD EFFETTUARE SCAVI, ANCHE NON CONTINUI, ATTI NEL PRESENTE ELABORATO PROGETTUALE, L'IMPRESA APPALTRICE DOVRÀ EFFETTUARE IL COORDINAMENTO SCAVI CON TUTTE LE SOCIETÀ PRODUTTRICE E/O GESTORI DI SOTTOSERVIZI (ENEL, RETE GAS, ANIACQUE, ENEL, TELECOM, METROWEB).

PAVIMENTAZIONI IN PROGETTO:
 1) PAVIMENTAZIONE CON BITUMI MODIFICATI DI QUALITÀ
 2) IN PAVIMENTO TIPO "GREENFIELD" spessore 40 cm

--- LIMITE INTERVENTO

**CLASSIFICAZIONE FUNZIONALE DELLA STRADA
 COME PREVISTA DAL NUOVO CODICE DELLA STRADA**

F

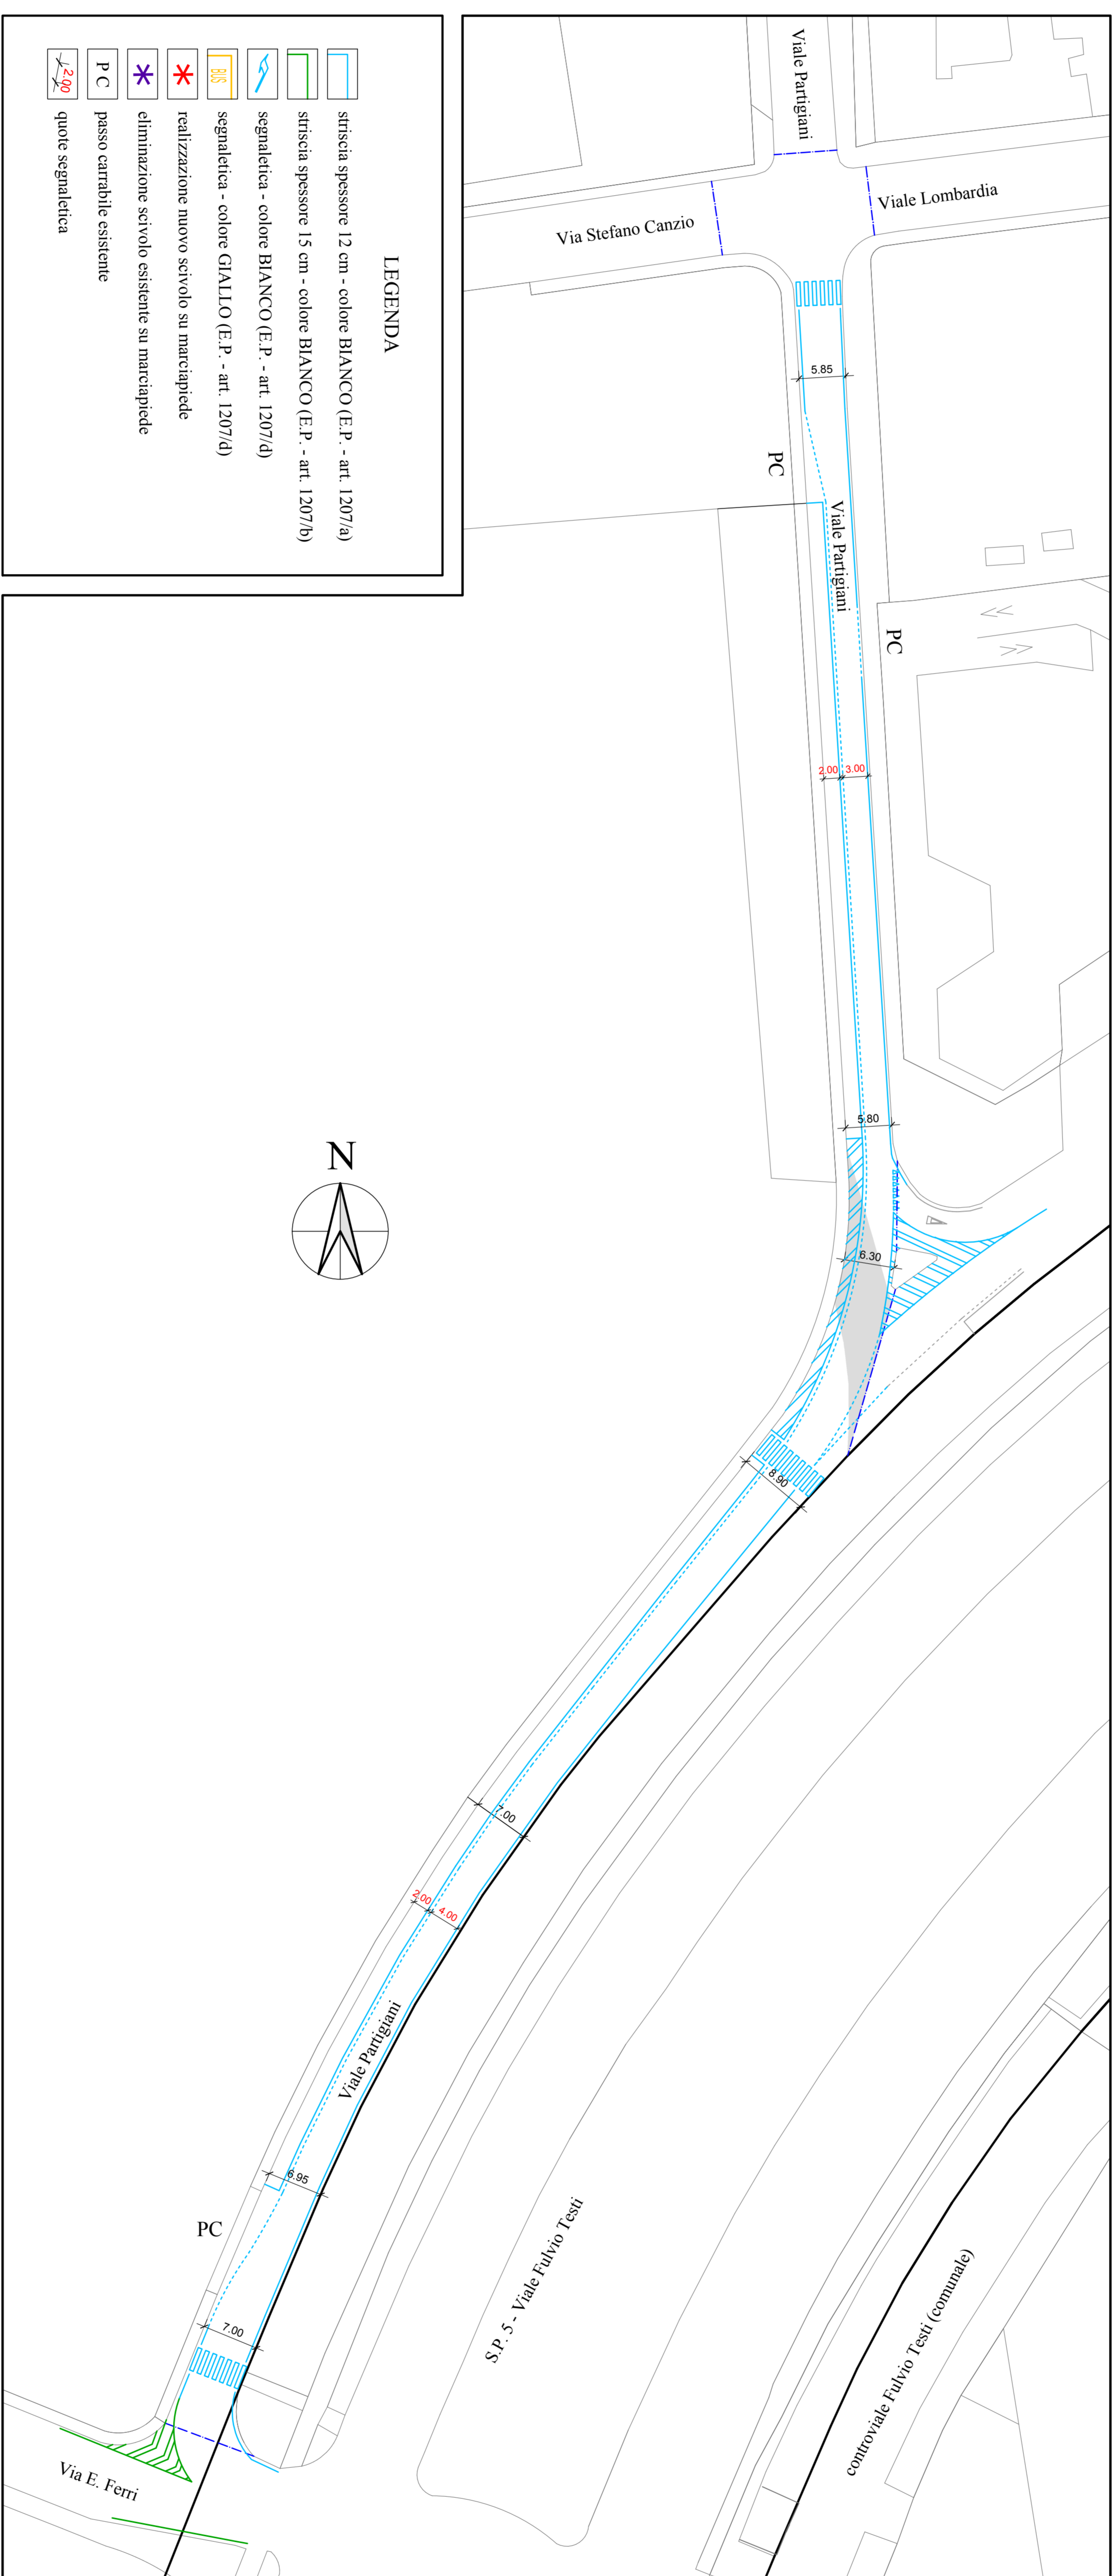

LEGENDA

	striscia spessore 12 cm - colore BIANCO (E.P. - art. 1207/a)
	striscia spessore 15 cm - colore BIANCO (E.P. - art. 1207/b)
	segnalatica - colore BIANCO (E.P. - art. 1207/d)
	segnalatica - colore GIALLO (E.P. - art. 1207/d)
	realizzazione nuovo scivolo su marciapiede
	eliminazione scivolo esistente su marciapiede
	passo carrabile esistente
	quote segnalatica

COMUNE DI CINISELLO BALSAMO
 Provincia di Milano

SETTORE LAVORI PUBBLICI - PATRIMONIO
 Servizio Strade, Speditec Stradale, Anodo Milano

PIANIFICAZIONE DI PROGETTO
 Viale Partigiani (tratto)
 Tav. 9
 scala 1:500

IL DIRIGENTE DEL SETTORE LL.PP. E R.U.P.:
 Ann. Massimo Rigo

PROGETTISTI:
 Geom. Giancarlo Mengozzi

ING. VALUTAZIONE VOTO CIVILIA:
 Ing. Valterio Vico, Gianni

COLLABORATORI TECNICI:
 Geom. Roberto Pirovano

Geom. Vittorio Scanzani

Settembre 2014

