


VILLA GHIRLANDA  
PIANTA PIANO TERRA

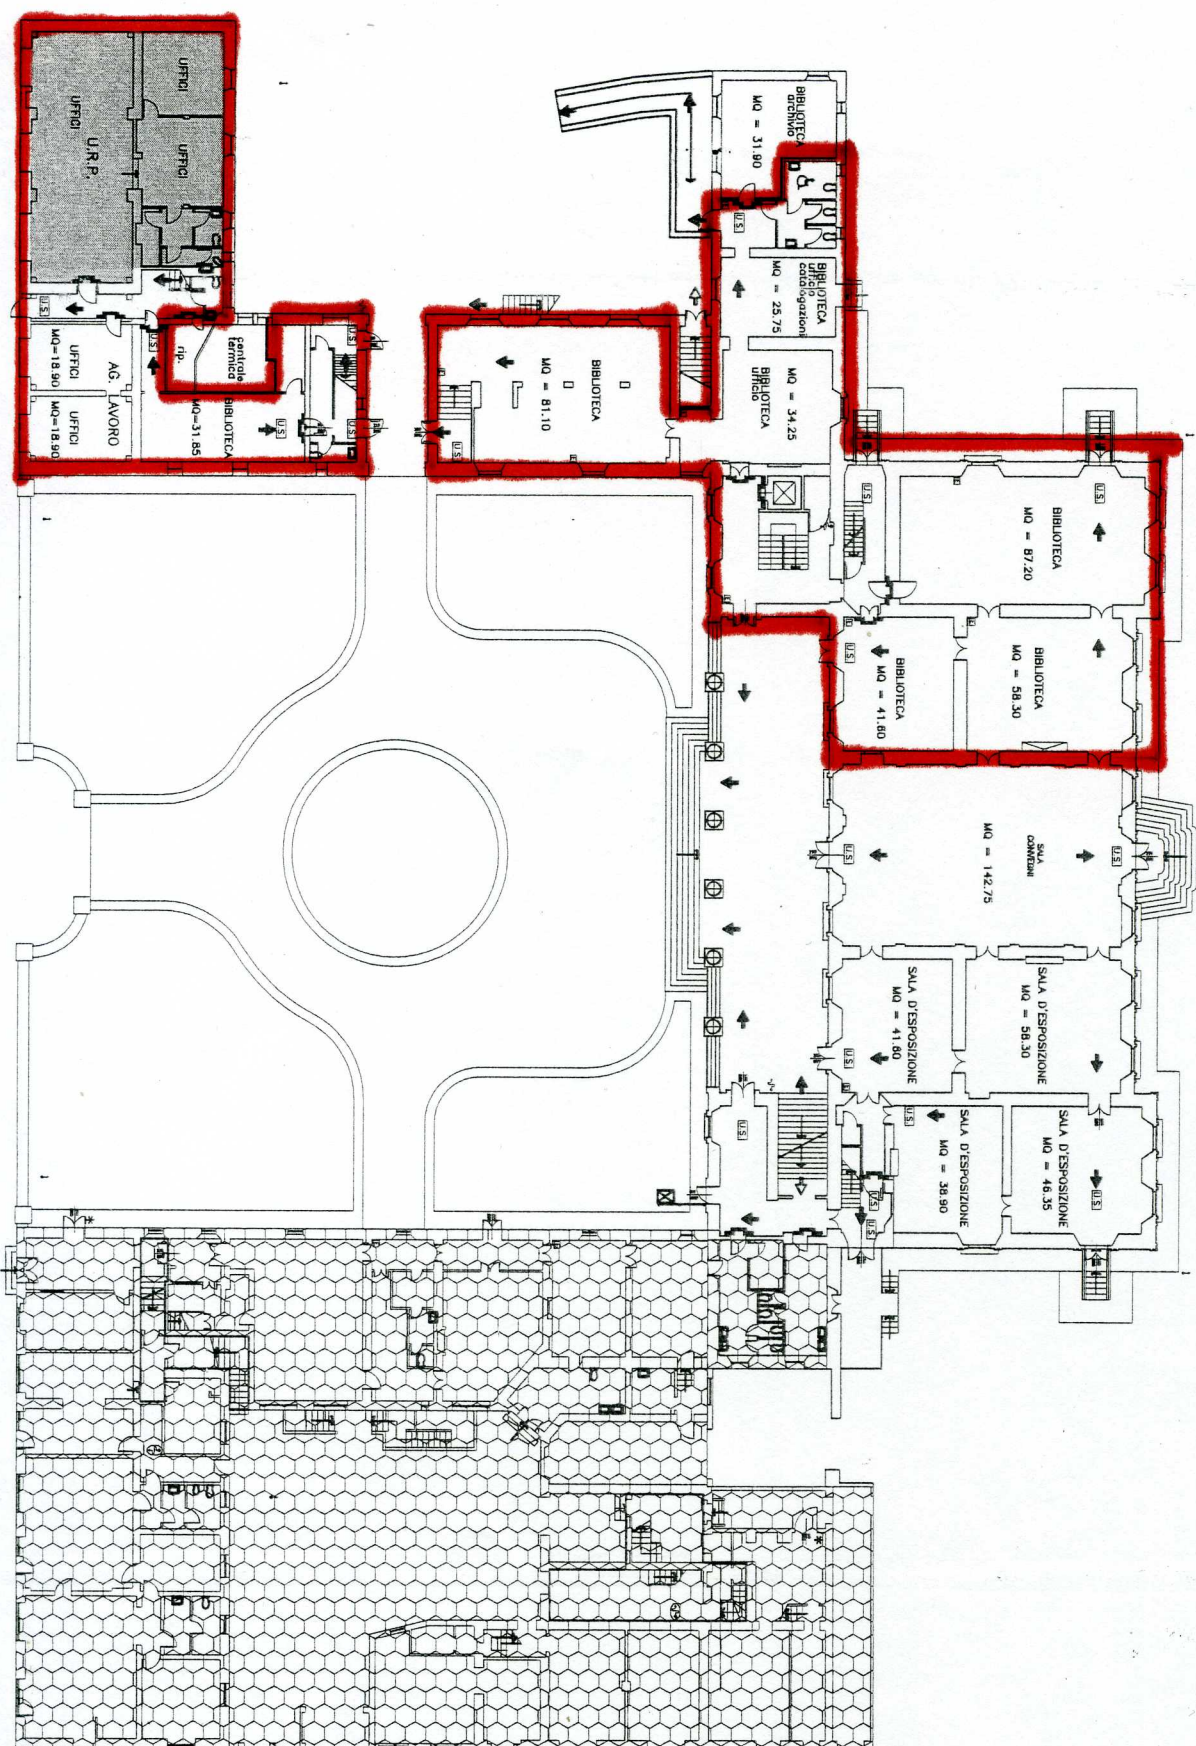



VILLA GHIRLANDA

PIANTA PIANO AMMEZZATO PARTE CENTRALE

