


Planimetria generale di fondazione

Scala 1:50

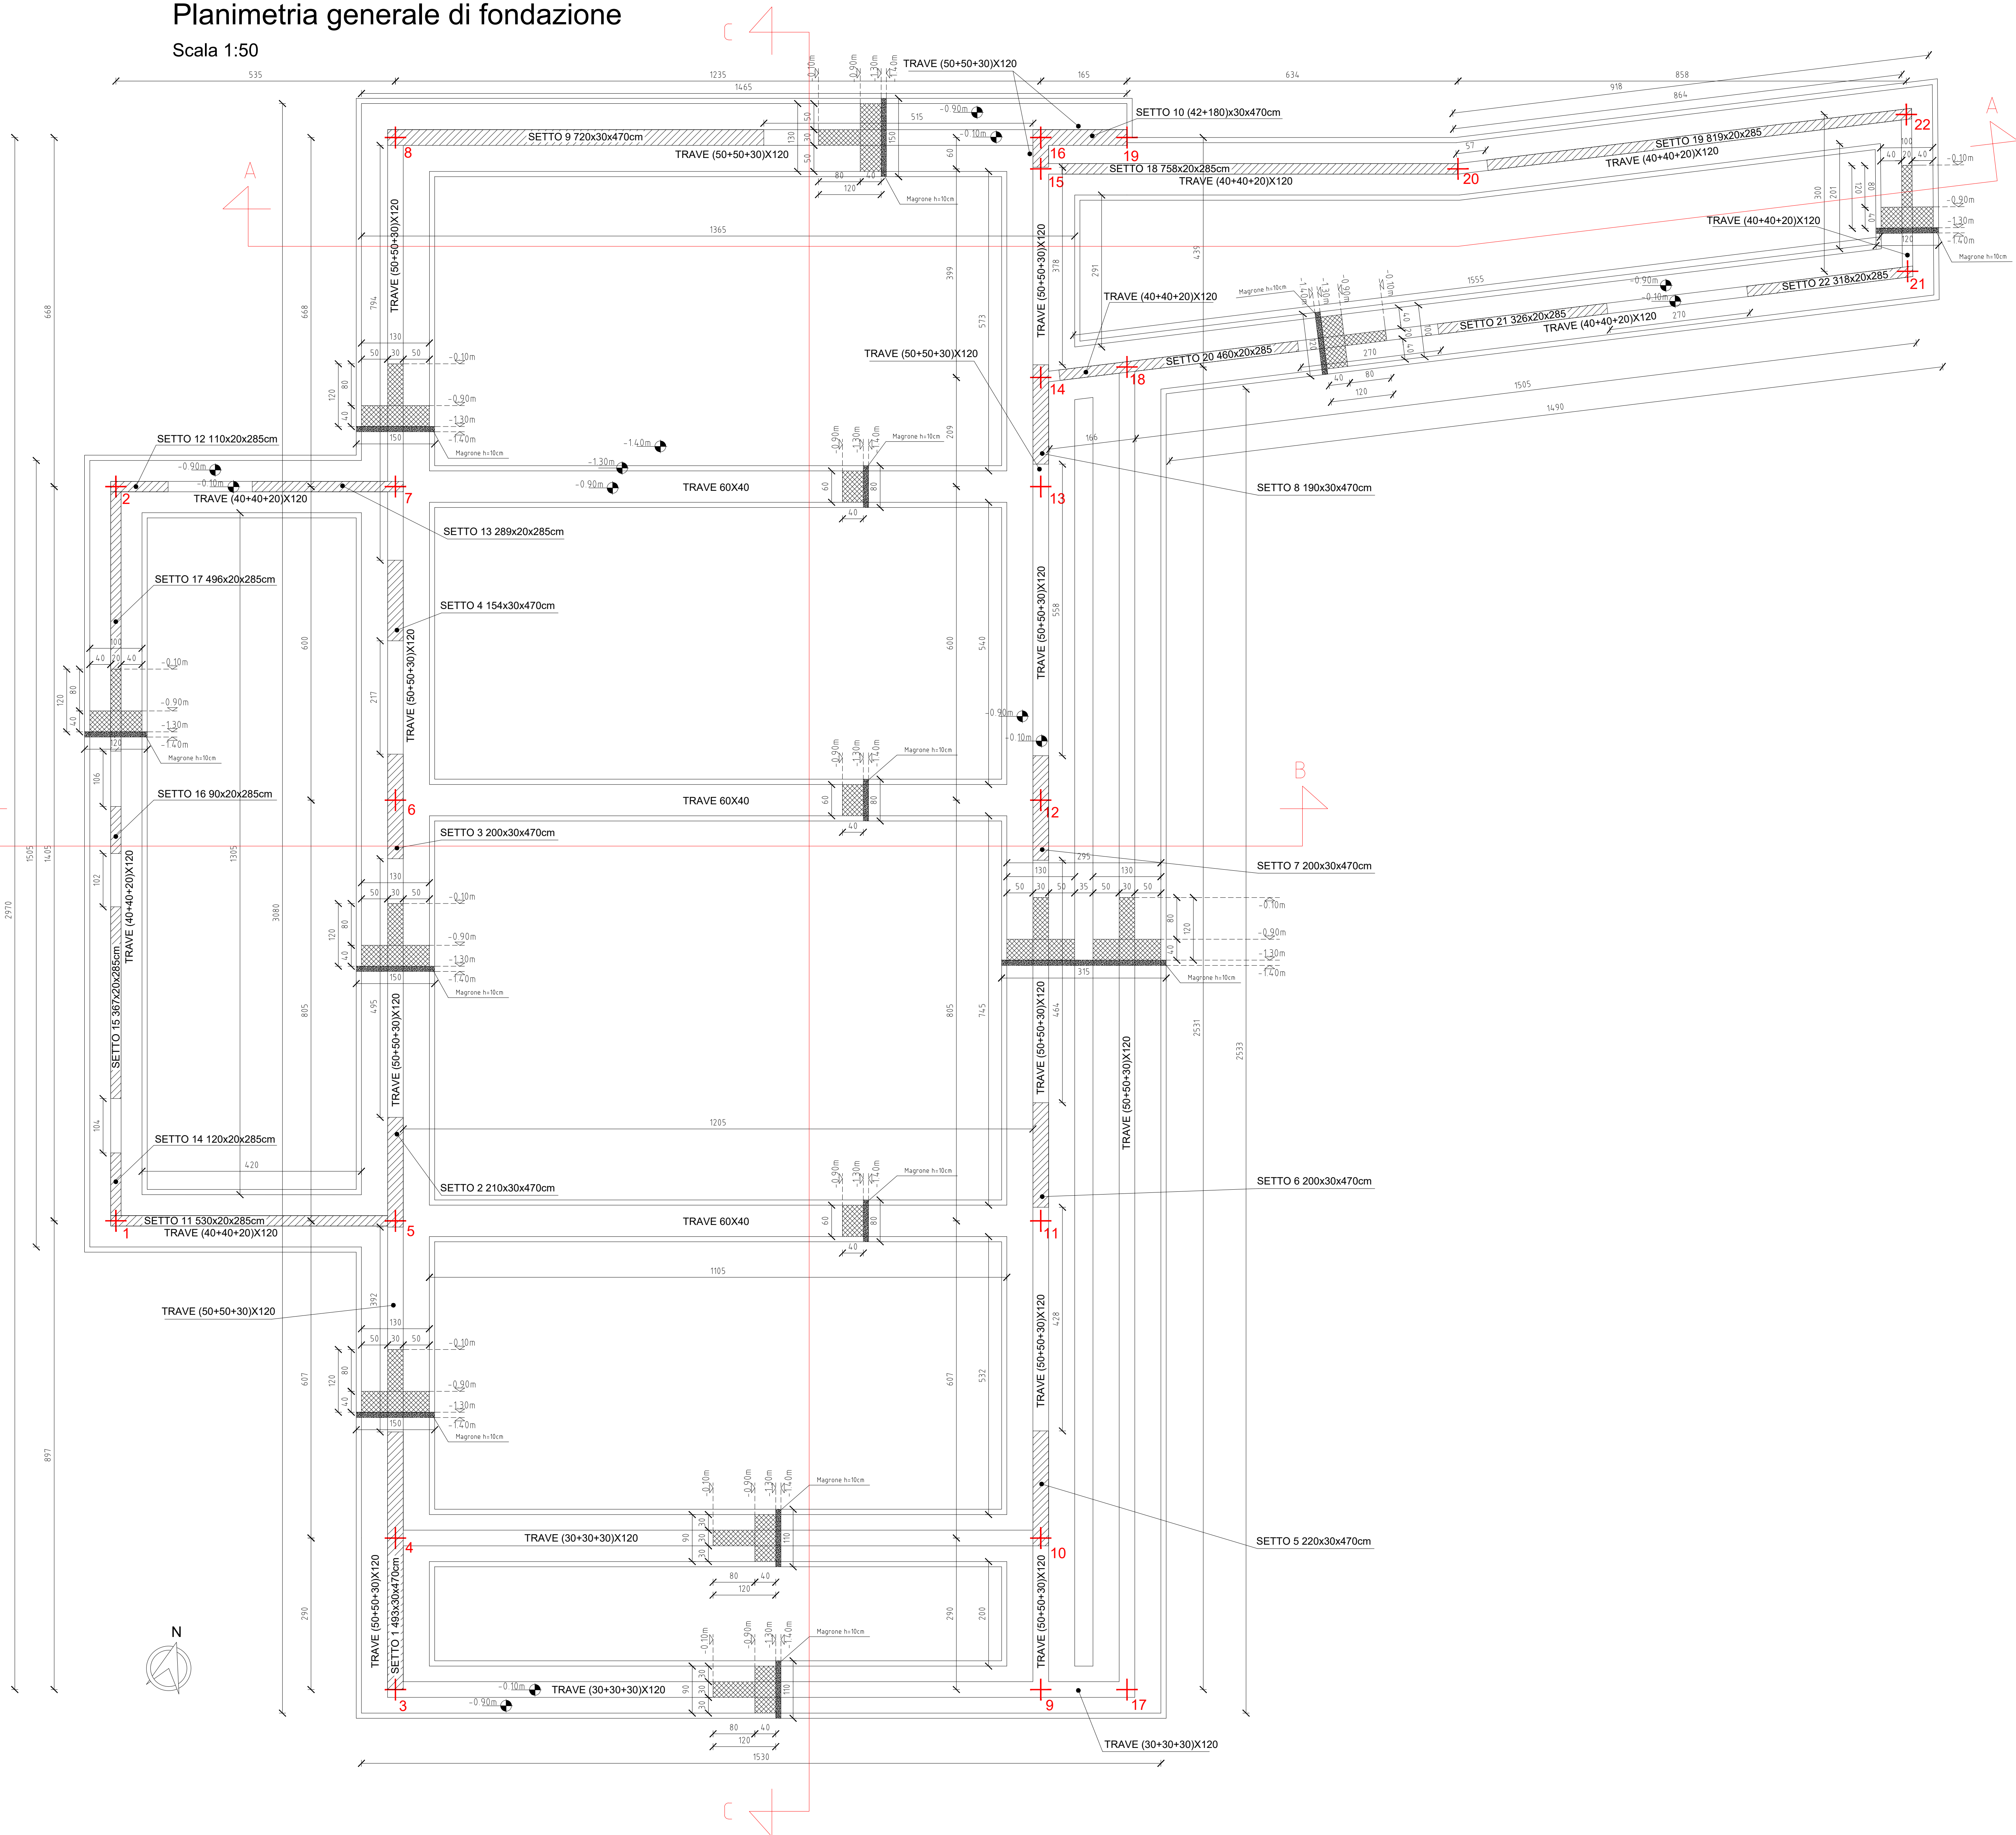


"REALIZZAZIONE DI UN PONTE TRA LA SCUOLA SEMPIONE ED IL NIDO LA NAVE - IL NUOVO POLO DELL'INFANZIA DI VIA BRAMANTE"  
CIG: 9827493FC3 CUP: C71B22001550001

PNRR MISSIONE 4 - ISTRUZIONE E RICERCA - COMPONENTE 1 - POTENZIAMENTO DELL'OFFERTA DEI SERVIZI DI ISTRUZIONE: DAGLI ASILI NIDO ALLE UNIVERSITA' - INVESTIMENTO 1.1 "PIANO PER ASILI NIDO E SCUOLE DELL'INFANZIA E SERVIZI DI EDUCAZIONE E CURA PER LA PRIMA INFANZIA".

PROGETTO DEFINITIVO-ESECUTIVO

DATA	SCALA	DESCRIZIONE ELABORATO	ELABORATO
30.10.2023	1:50	CARPENTERIA E TRAVI DI FONDAZIONE	CS2

RESPONSABILE DEL PROCEDIMENTO Arch. Maurizio OSTINII

IMPRESA APPALTATRICE	RTP PROGETTAZIONE
 <b>RICAM GROUP</b> Via Aldo Moro 4 20094 Gornetto del Monte (BG) Italy +39 035 44 201 122 ricamgroup.it m i s	Ing. Nicola PAPEO (Capogruppo/Mandatario) Progetto Acustico Studio dB(A) (Mandatario) Ing. Francesco SPINOLZZA (Mandatario) Geol. Elena MAGNIFICIO (Mandatario) Ing. Adriano Vito MAGGI (Mandatario/Giovane Prof. Ia)

REV.	DATA	REDATTO	VERIFICATO	APPROVATO
00	30.10.2023			