




Scala 1:50

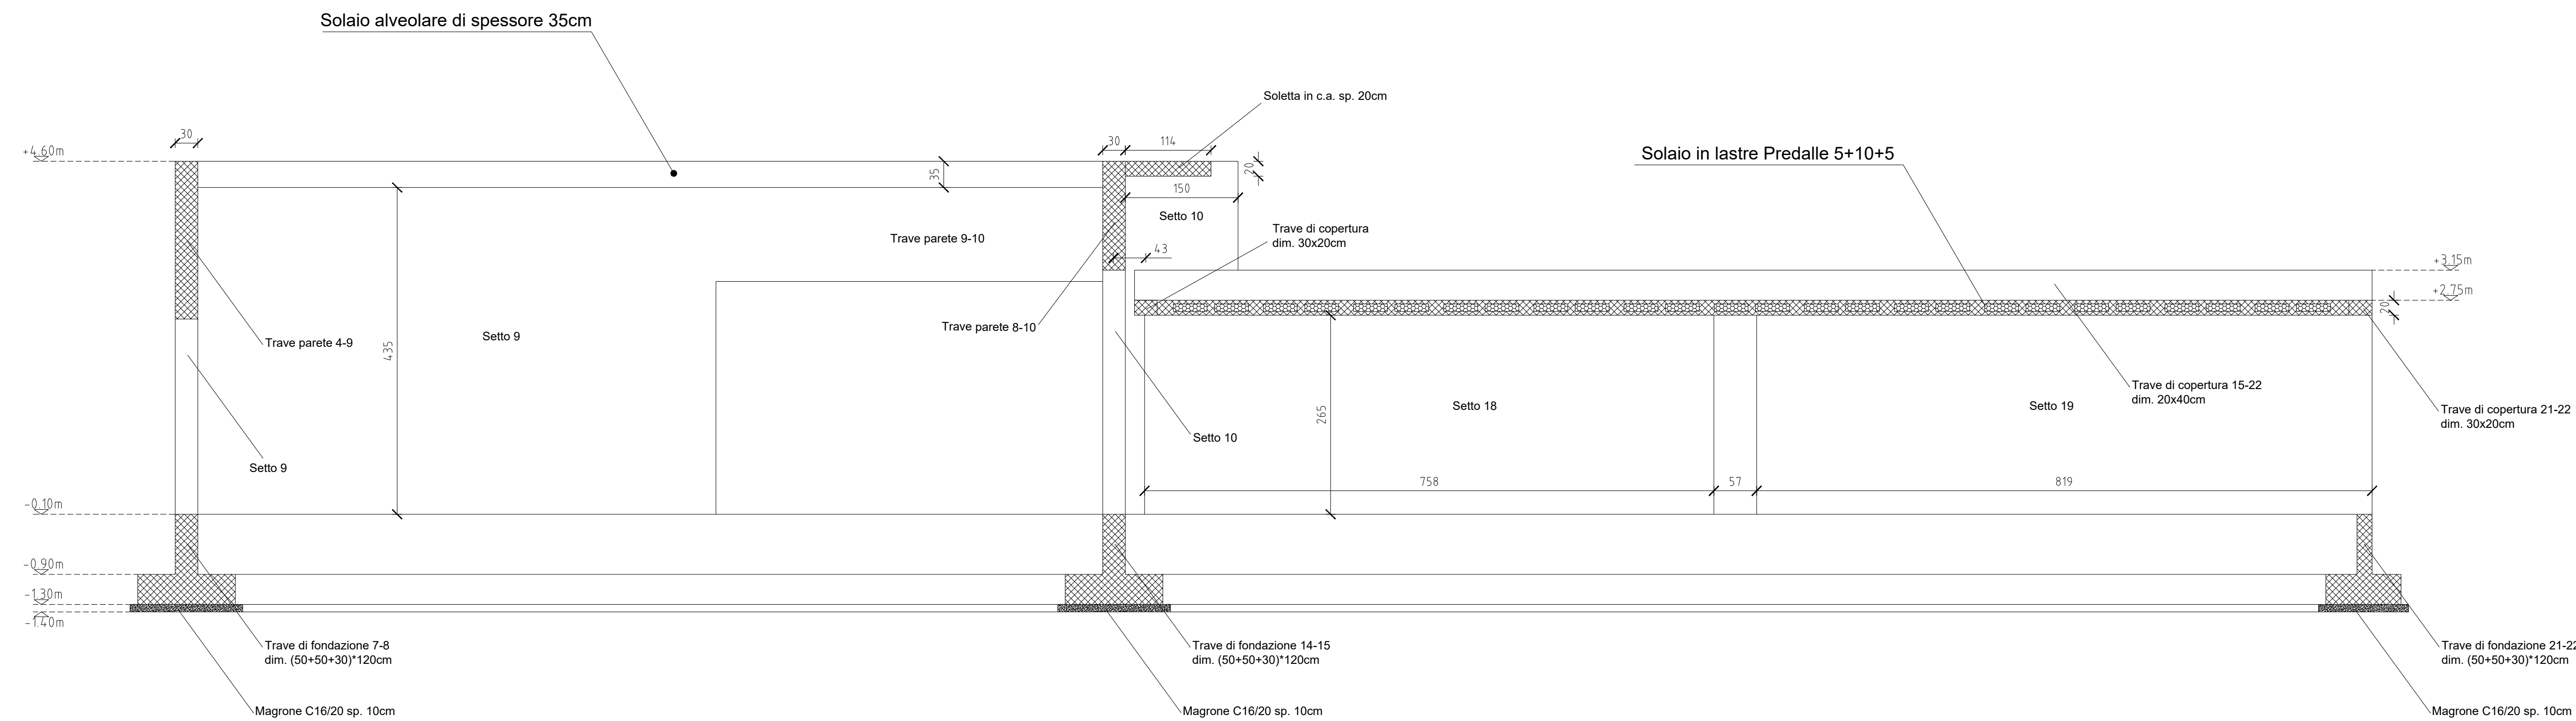

Scala 1:50

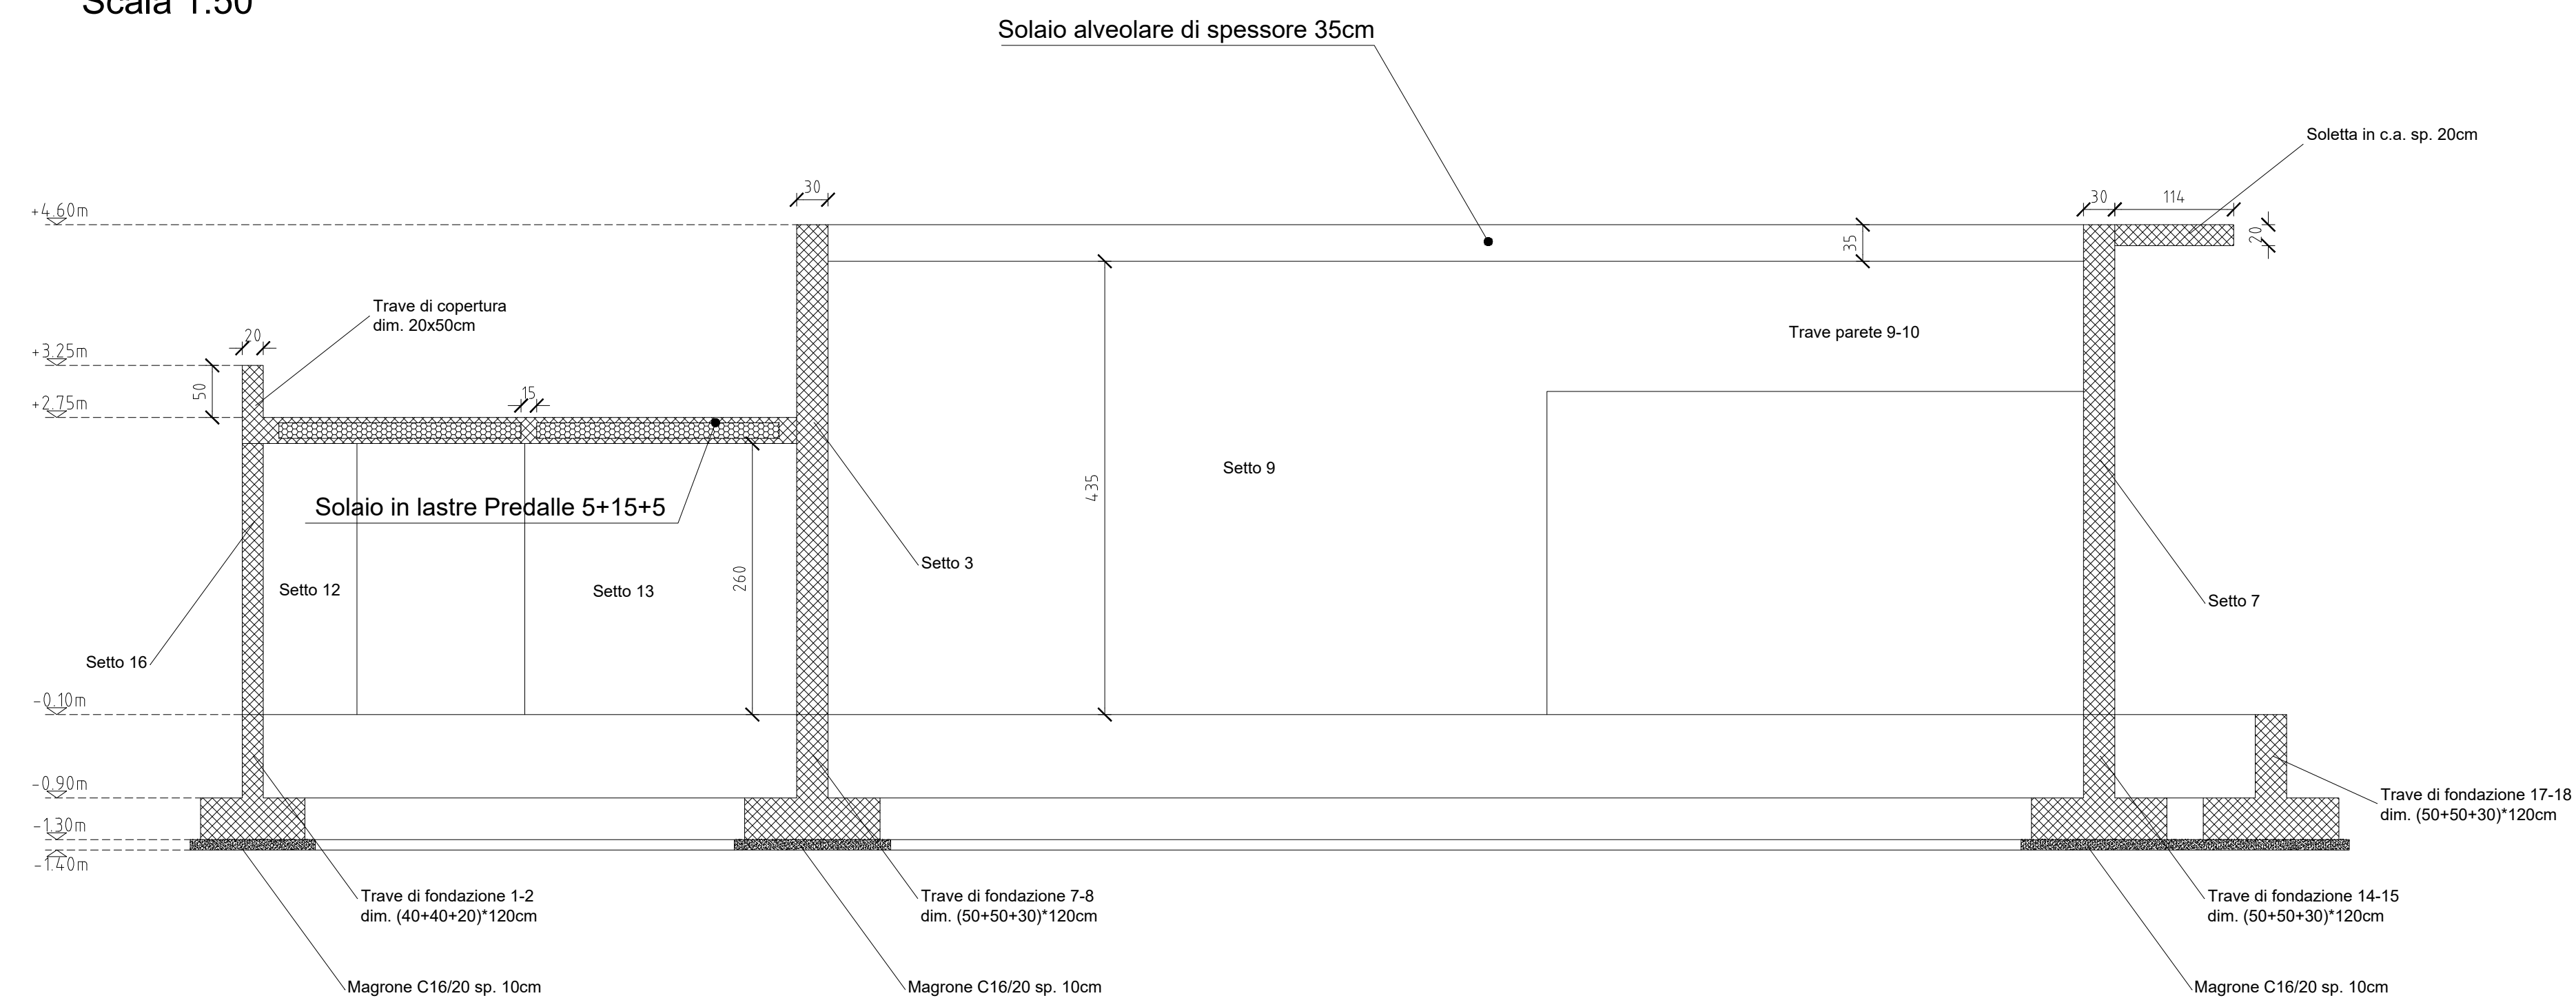

Scala 1:50

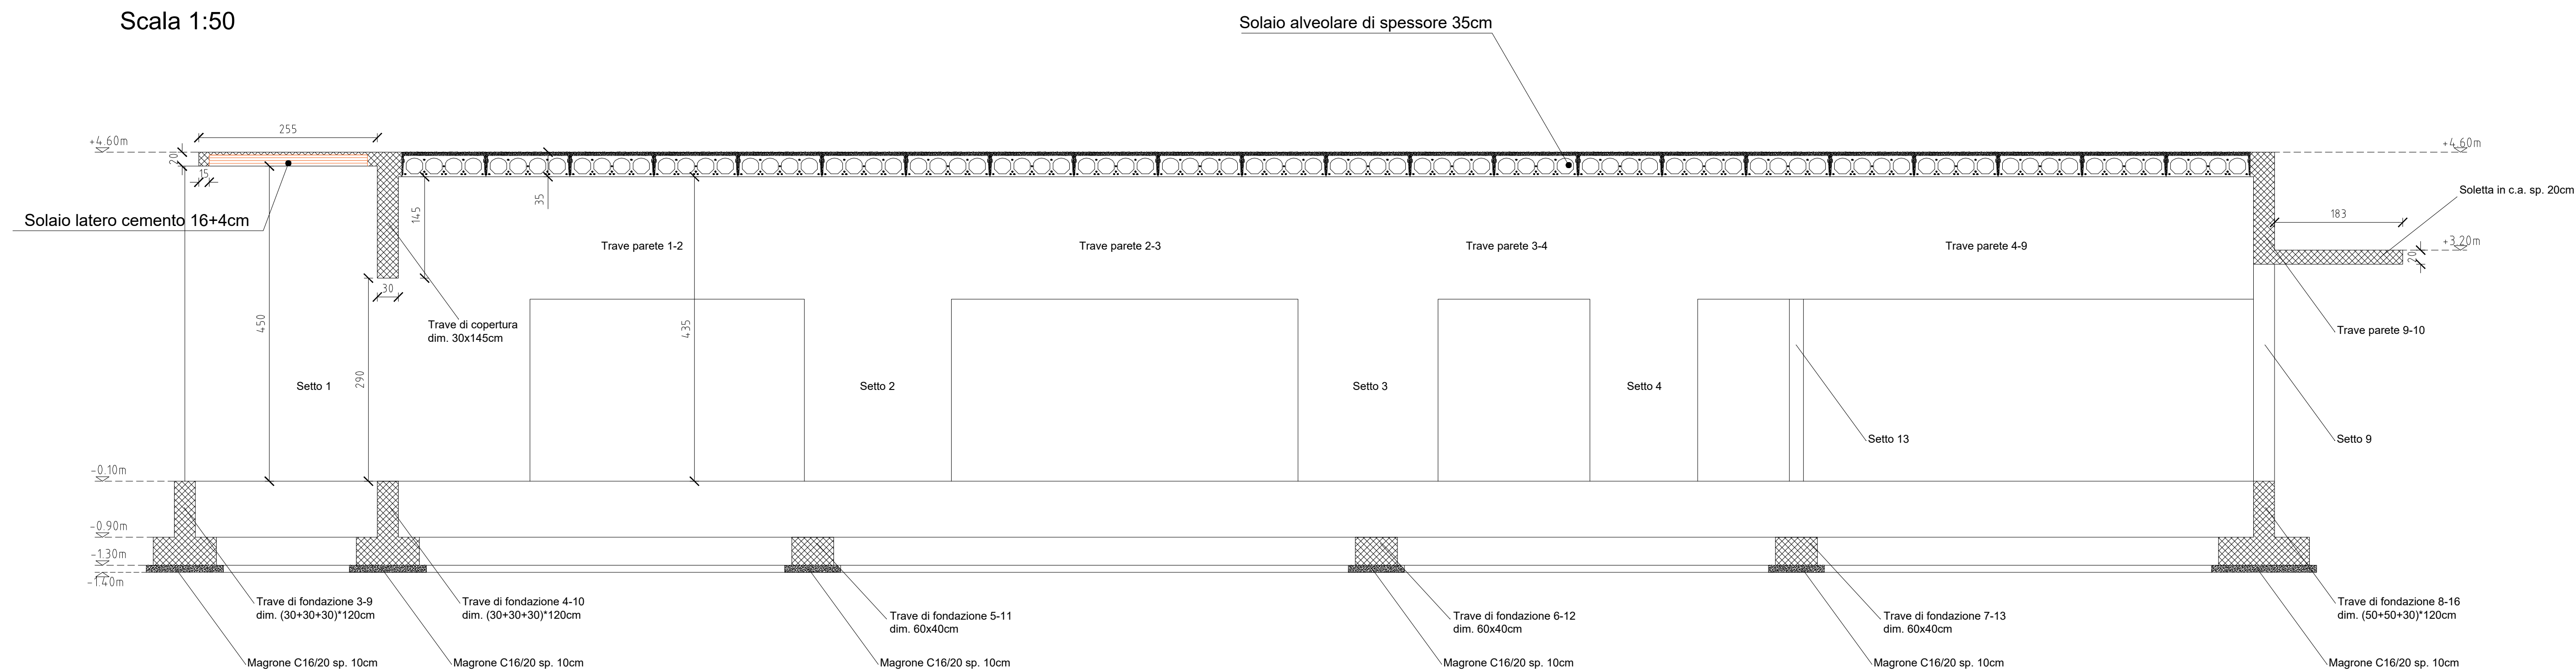

<div><div>FUTURA Unione Europea iniziativa di crescita</div><div>Attualità Ministero del Turismo</div><div>Individuazione Ministero dell'Università</div><div>PER L'ITALIA DI DOMANI</div></div>																							
<div><div></div><div>COMUNE DI CINISELLO BALSAMO CITTA' METROPOLITANA DI MILANO</div></div>																							
<p>"REALIZZAZIONE DI UN PONTE TRA LA SCUOLA SEMPIONE ED IL NIDO LA NAVE - IL NUOVO POLO DELL'INFANZIA DI VIA BRAMANTE" CIG: 9827493FC3 CUP: C71B22001550001</p> <p>PNRR MISSIONE 4 – ISTRUZIONE E RICERCA – COMPONENTE 1 – POTENZIAMENTO DELL'OFFERTA DEI SERVIZI DI ISTRUZIONE: DAGLI ASILI NIDO ALLE UNIVERSITÀ – INVESTIMENTO 1.1 PIANO PER ASILI NIDO E SCUOLE DELL'INFANZIA E SERVIZI DI EDUCAZIONE E CURA PER LA PRIMA INFANZIA".</p>																							
PROGETTO DEFINITIVO-ESECUTIVO																							
<table><tr><td>DATA</td><td>SCALA</td><td>DESCRIZIONE ELABORATO</td><td>ELABORATO</td></tr><tr><td>30.10.2023</td><td>1:50</td><td>SEZIONI STRUTTURALI</td><td>CS5</td></tr></table>				DATA	SCALA	DESCRIZIONE ELABORATO	ELABORATO	30.10.2023	1:50	SEZIONI STRUTTURALI	CS5												
DATA	SCALA	DESCRIZIONE ELABORATO	ELABORATO																				
30.10.2023	1:50	SEZIONI STRUTTURALI	CS5																				
<p>RESPONSABILE DEL PROCEDIMENTO</p> <p>Arch. Maurizio OSTINII</p>																							
<p>IMPRESA APPALTATRICE</p> <div><div><div><p>RSCM GROUP</p><p>Via Aldo Moro, 6 20144 Giussano (MI) Italy +39 035 44.20.122 comercial@rscm.it</p><p>  </p></div></div><div><p>Ingr. Nicola PAPEO (Capogruppo/Mandatario) Progetto Acustica Studio d'In (Mandatario) Ingr. Francesco SPINOZZA (Mandatario) Geol. Elena MAGNIFICIO (Mandatario) Ingr. Adriano Vito MAGGI (Mandatario-Giovane Profista)</p></div></div>																							
<table><tr><td>REV.</td><td>DATA</td><td>REDATTO</td><td>VERIFICATO</td><td>APPROVATO</td></tr><tr><td>00</td><td>30.10.2023</td><td></td><td></td><td></td></tr><tr><td></td><td></td><td></td><td></td><td></td></tr><tr><td></td><td></td><td></td><td></td><td></td></tr></table>				REV.	DATA	REDATTO	VERIFICATO	APPROVATO	00	30.10.2023													
REV.	DATA	REDATTO	VERIFICATO	APPROVATO																			
00	30.10.2023																						